



Měřín – úřad městyse
Náměstí 106
594 42 Měřín
Kraj Vysočina

Věc: Žádost o souhlasné stanovisko s vedením objízdné trasy

Společnost ZLINMARK DZ s.r.o, Hviezdoslavova 1191/55a, Brno, 627 00, IČO: 04262701 v zastoupení zhotovitele stavby společnosti MaGe Construction, s.r.o., Voskovcova 1130/34, 152 00 Praha 5, IČO: 241 66 189, si Vás tímto dovoluje požádat o souhlasné stanovisko s vedením objízdné trasy v rámci akce:

„Výměna mostních závěrů mostu D1-167..1“

Termín: dle Rozhodnutí o povolení uzavírky vydané MD ČR.
předpoklad: od 4. 8. 2023 do 5. 9. 2023

Dotčená komunikace: silnice II/602

Rozsah uzavírky: Uzavřena výjezdová větev exitu 134 Měřín ve směru Brno.

Objízdná trasa: Objízdná trasa je vedena pokračováním po dálnici D1 a sjetím na exitu 141. Dále po silnici II/602 zpět do obce Měřín.

Zodpovědná osoba: Jan Veleba, MaGe Construction, s.r.o.
+420 739 170 334

Zodpovědná osoba zhotovitele prací:

Jan Veleba, MaGe Construction, s.r.o.
+420 739 170 334

Zodpovědná osoba za DZ:

Ing. Antonín Musil, ZLINMARK DZ s.r.o.
+420 725 914 164
musil@zlinmark.cz

NONSTOP SERVIS LINKA

+420 605 015 436

Z důvodu:

Výměny mostních závěrů na mostě D1-167..1.

V Brně dne 30. 6. 2023


Ing. Antonín Musil
ZLINMARK DZ s.r.o.
tel.: +420 725 914 164
musil@zlinmark.cz

ÚŘAD MĚSTYSE MĚŘÍNA Náměstí 106 594 42 M ě ř í n Došlo: 3.7.2023 Číslo jednací: HM-444/23 Příloha:	Zpracovatel: Ukládací znak:
---	------------------------------------



ZLINMARK DZ s.r.o.
Hviezdoslavova 1191/55a
627 00 Brno
IČO: 042 62 701
www.zlinmark.cz

SITUACE D10 - VEDENÍ OBJÍZDNÉ TRASY

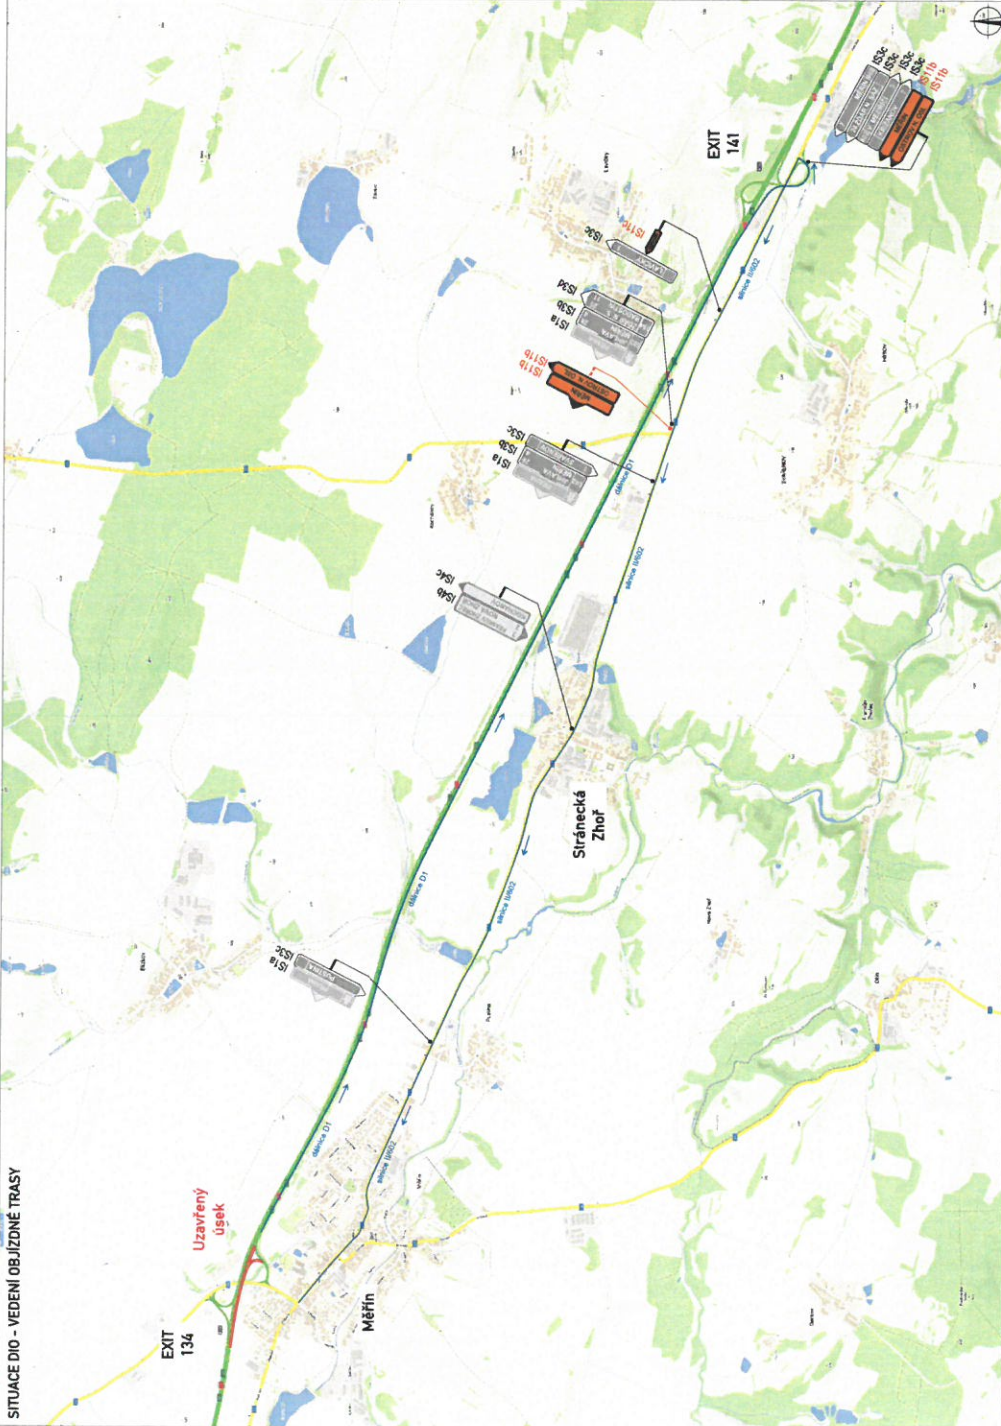

SITUACE ŠIRŠÍCH VZTAHŮ



LEGENDA

- TRVALÉ SVĚTLÉ DOPRAVNÍ ZNAČENÍ
- DOČASNĚ ZNEPLATNĚNÉ TRVALE DOPRAVNÍ ZNAČENÍ
- MÍSTNĚ PŘESKOUSNĚ DOPRAVNÍ ZNAČENÍ
- UZAVŘENÝ ÚSEK
- OBJÍZDNÁ TRASA

Podle dopravního značení: bílé a žluté a zrušením praporek: žluté a bílé. Pokud je umístěn praporek: žluté a bílé, je třeba je odstranit. Pokud je umístěn praporek: žluté a bílé, je třeba je odstranit.

VYPRACOVANĚL:	Ing. Antonín Musil
KONTROLOVAL:	Bc. Lukáš Vonderka, MBA
NAZEV STAVBY:	DÁLNIČNICE D1 VYMĚNA MOSTNÍCH ZÁVĚRŮ MOSTU D1-167..1 OBJÍZDNÁ TRASA
OBESAH:	DOPRAVNĚ - INŽENÝRSKÁ OPATŘENÍ
ČÍSLO ZÁKAZY:	163/2023
FORMÁT:	3 x A4
OBJEKT:	RDS
ČÍSLO PRŮJ. DNY:	02.2
DATAUM:	06/2023

PLATNOST DOKUMENTACE

POLICIE ČESKÉ REPUBLIKY

V dne

V dne

V dne

V dne

