










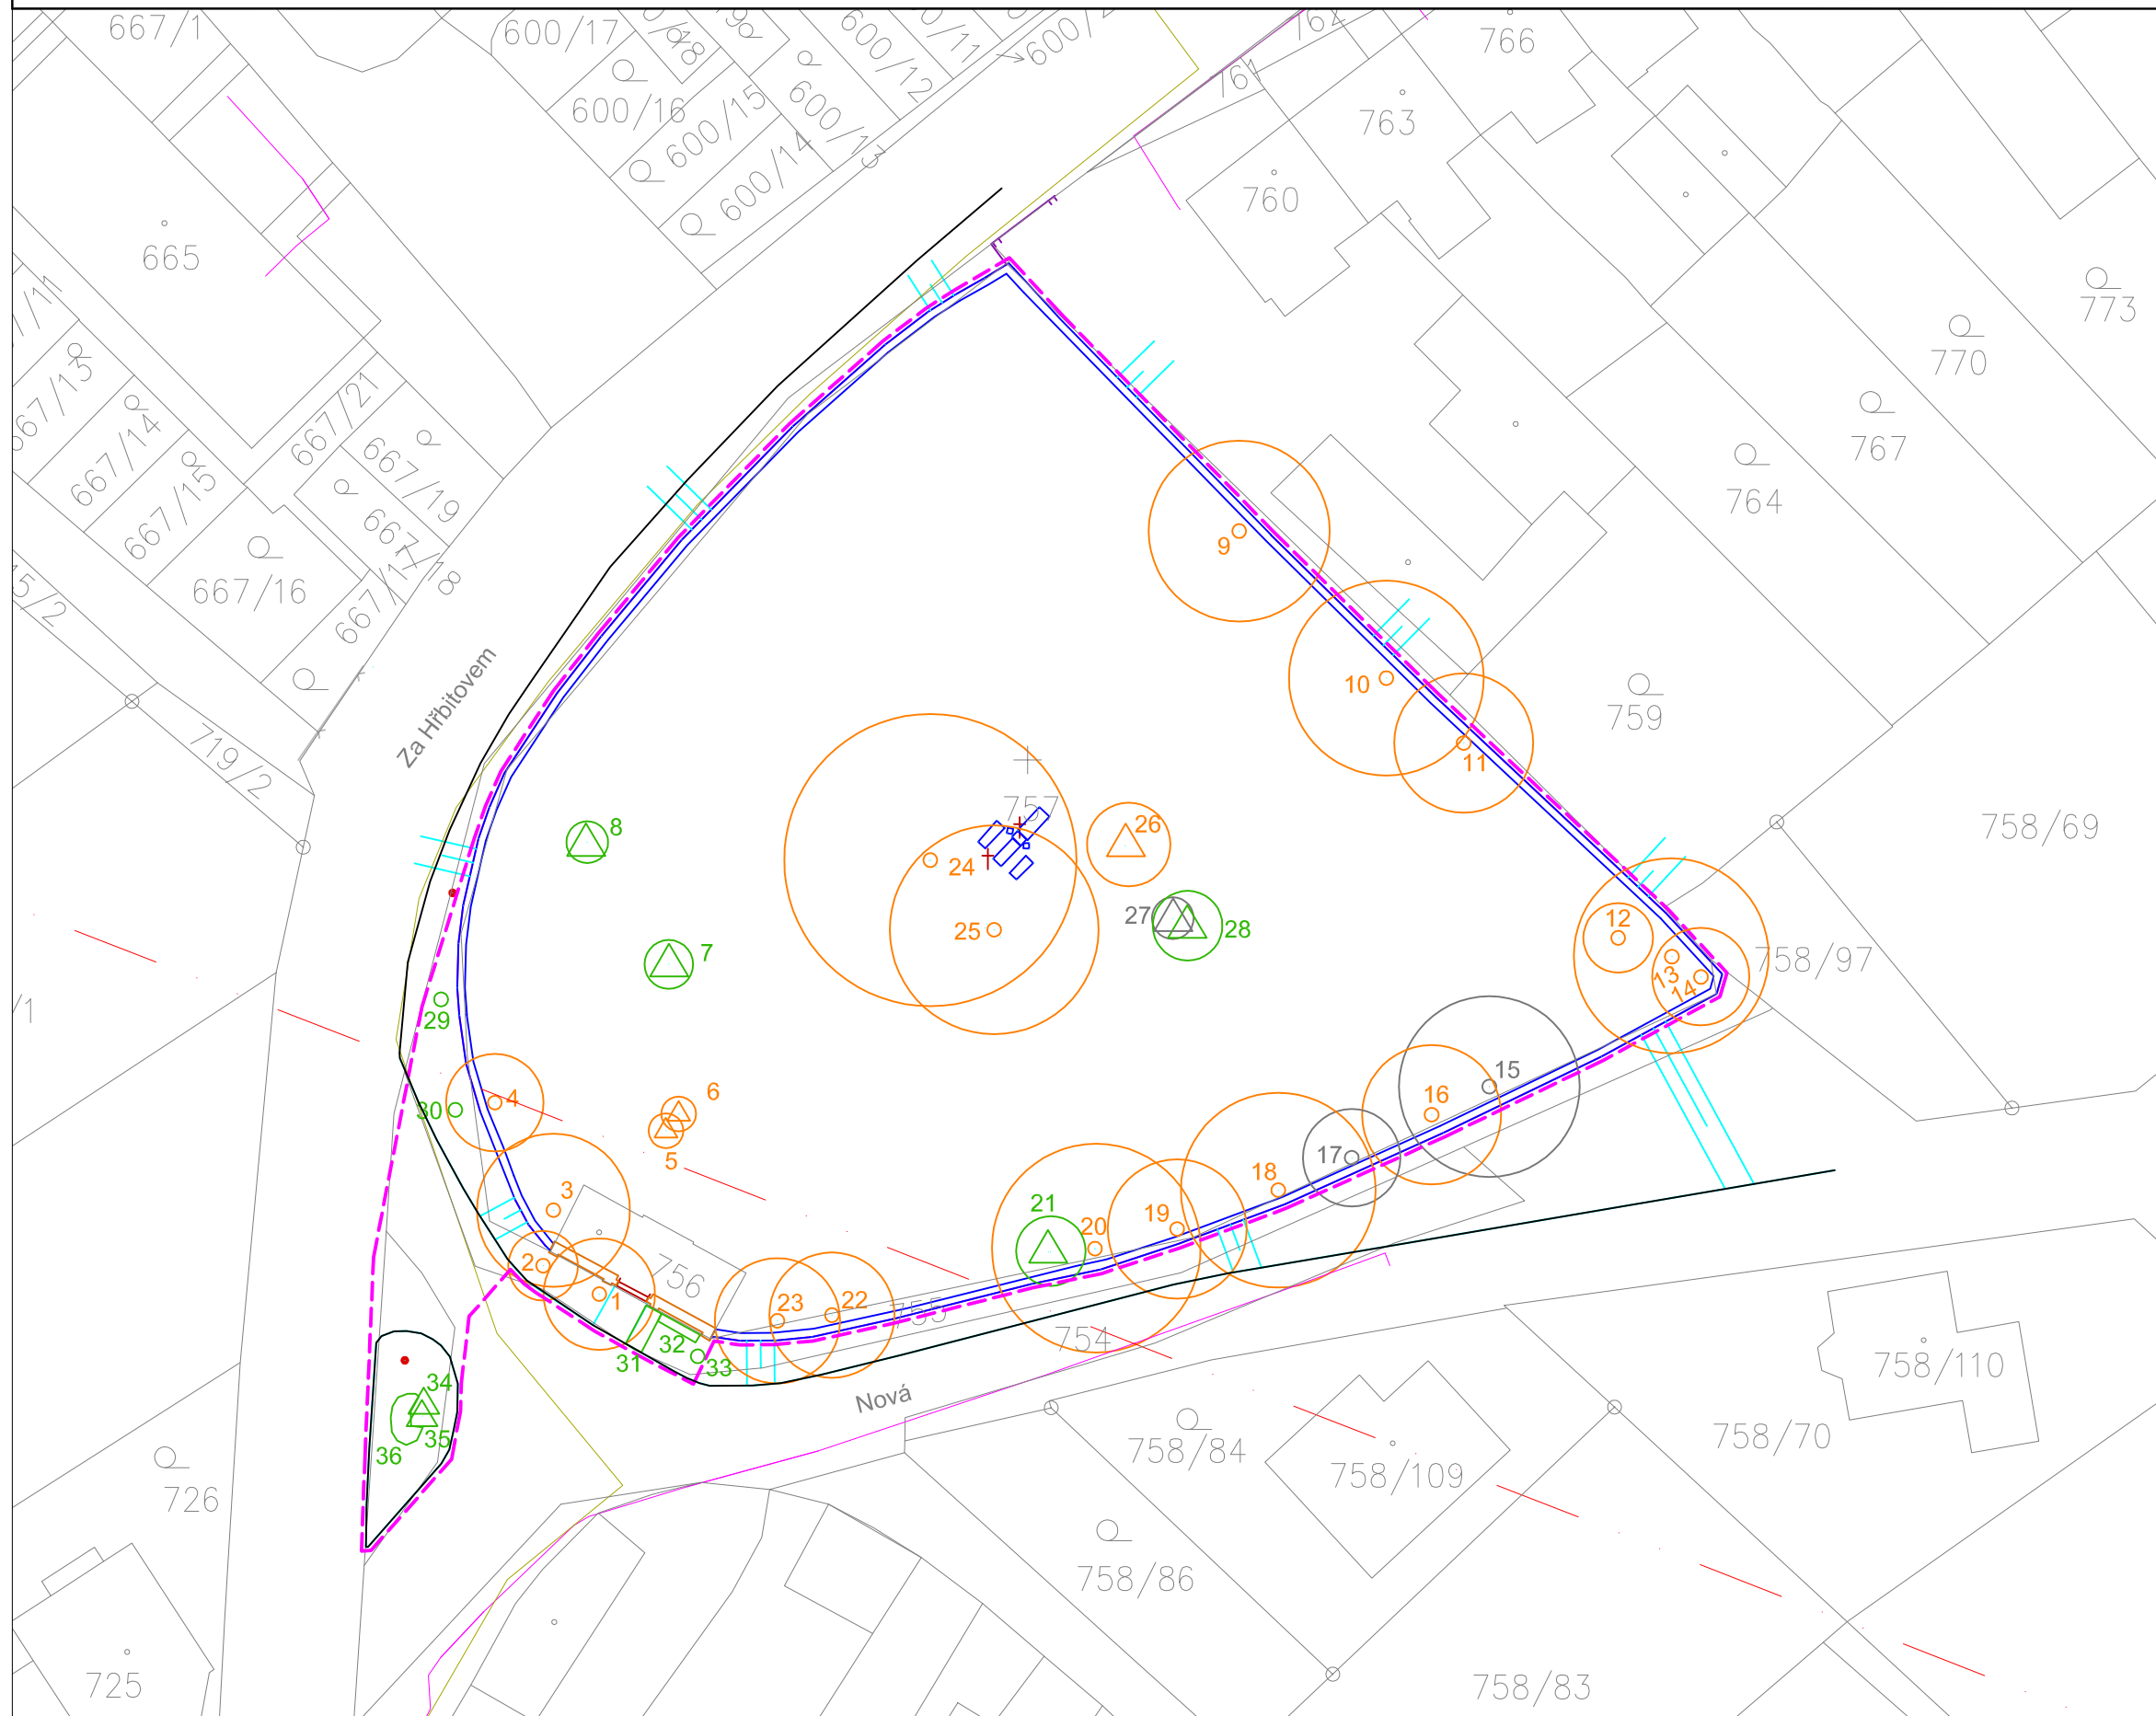




SO 02 - Návrh péstebních opatření



LEGENDA

-  Stávající strom listnatý - ponechaný bez zásahu
-  Stávající strom jehličnatý - ponechaný bez zásahu
-  Dřevina pokácena z důvodu vysoké naléhavosti
-  Stávající strom listnatý - ošetřený řezem, příp. instalace vazby
-  Stávající strom jehličnatý - ošetřený řezem, příp. instalace vazby
-  Stávající keř popř. skupina keřů - ponechané bez zásahu
- 1 Pořadové číslo taxonu v inventarizačních tabulkách
-  Zed'
-  Vstup do areálu Starý Hřbitov
-  Kříž, hroby farářů
-  KN, parcelní. číslo
-  Hranice dotčené oblasti revitalizace zeleně
-  Inženýrské sítě

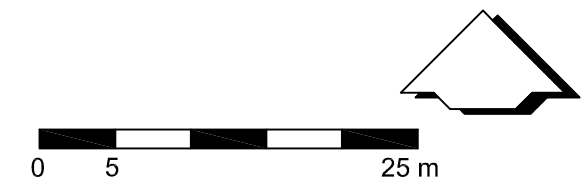

ZÁKRESY PODZEMNÍCH A NADZEMNÍCH INŽENÝRSKÝCH ZAŘÍZENÍ NESLOUŽÍ JAKO VYTÝČOVACÍ VÝKRES. PŘED ZAHÁJENÍM STAVEBNÍCH PRACÍ A SADOVNICKÝCH ÚPRAV MUSÍ INVESTOR ZAJISTIT JEJICH VYTÝČENÍ SPRÁVCEM SÍTÍ A JEJICH OZNAČENÍ NA MÍSTĚ DLE PLATNÝCH PŘEDPISŮ.

Název akce: Komplexní obnova veřejné zeleně v městysu Měřín, III. etapa SO 02 Sadovnické úpravy starého hřbitova, ul. Nová, Za Hřbitovem
Místo stavby: k.ú. Měřín - parc. č. 754, 755, 756, 757
Název výkresu: SO 02 - Návrh péstebních opatření

Investor: Městys Měřín Náměstí 106 594 42 Měřín IČ: 00294799
--

Vedoucí projektu: Ing. Sjoerd Willem van den Berg						
Vypracoval: Ing. Sjoerd Willem van den Berg						
Kontroloval: Ing. Ladislava van den Berg PhD.						
Č. výkresu: D.13	Měřítko: 1:500	Formát: A3	Datum: I.2017	Č. zakázky: 44/2016	Stupeň PD: DSP	



GREENBERG
designing outdoor spaces

Vídeň 155,
594 01 Velké Mezíříčí
IČ: 74744381
tel: +420 733 721 817
e-mail: info@greenberg.cz
www.greenberg.cz