



SO 03 - Návrh sadovnických úprav

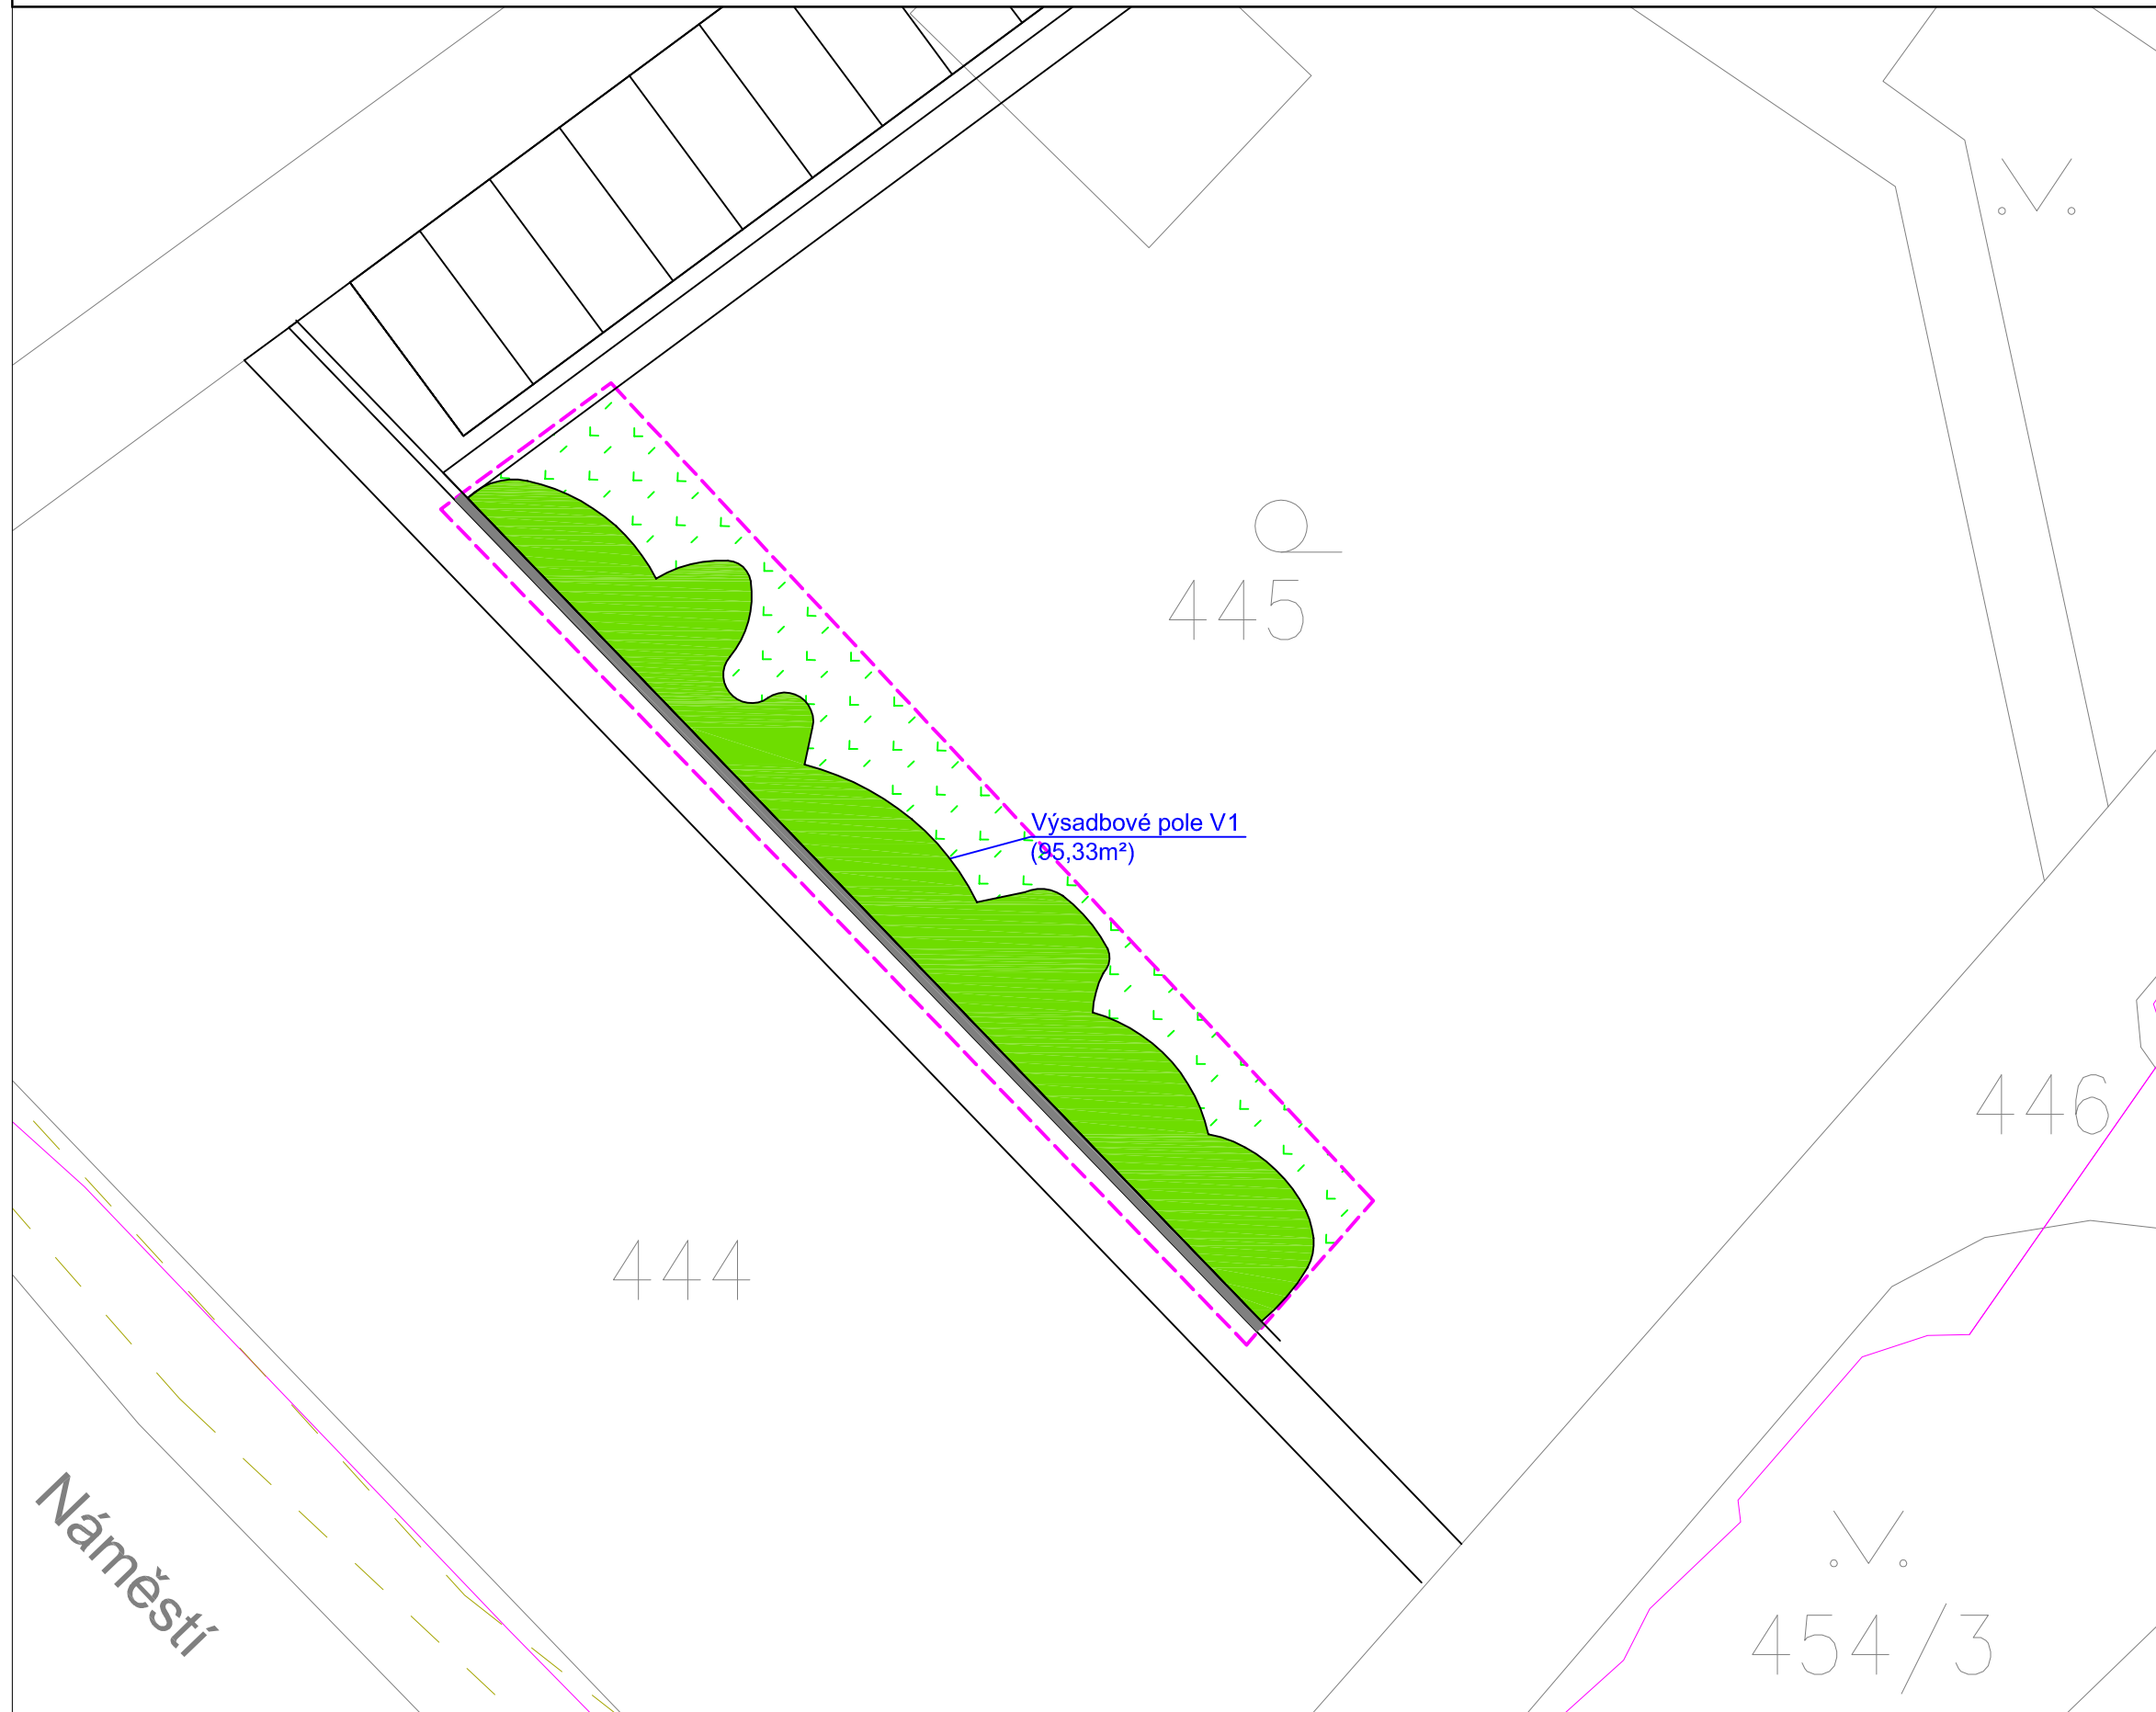

- LEGENDA**
- Nová skupinová výsadba keřů
 - Zeď stávající
 - Trávník stávající
 - 1945 KN, parcelní. číslo
 - Hranice dotčené oblasti revitalizace zeleně
 - Inženýrské sítě

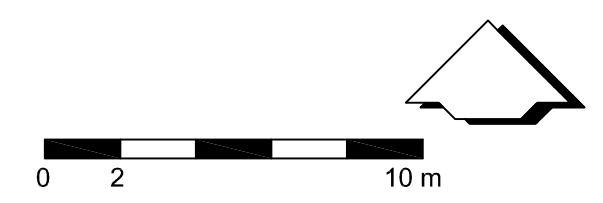

ZÁKRESY PODZEMNÍCH A NADZEMNÍCH INŽENÝRSKÝCH ZAŘÍZENÍ NESLOUŽÍ JAKO VYTÝČOVACÍ VÝKRES. PŘED ZAHÁJENÍM STAVEBNÍCH PRACÍ A SADOVNICKÝCH ÚPRAV MUSÍ INVESTOR ZAJISTIT JEJICH VYTÝČENÍ SPRÁVCEM SÍTÍ A JEJICH OZNAČENÍ NA MÍSTĚ DLE PLATNÝCH PŘEDPISŮ.

Název akce: Komplexní obnova veřejné zeleně v městysu Měřín, III. Etapa SO 03 Sadovnické úpravy parku Základní školy Měřín
Místo stavby: k.ú. Měřín - parc. č. 445
Název výkresu: SO 03 - Návrh sadovnických úprav

Investor: Městys Měřín Náměstí 106 594 42 Měřín IČ: 00294799
--

Vedoucí projektu: Ing. Sjoerd Willem van den Berg						
Vypracoval: Ing. Sjoerd Willem van den Berg						
Kontroloval: Ing. Ladislava van den Berg PhD.						
Č. výkresu: D.15	Měřítko: 1:200	Formát: A3	Datum: I.2017	Č. zakázky: 44/2016	Stupeň PD: DSP	

GREENBERG
designing outdoor spaces

Vídeň 155,
594 01 Velké Mezíříč
IČ: 74744381
tel: +420 733 721 817
e-mail: info@greenberg.cz
www.greenberg.cz