


SO 04 - Návrh sadovnických úprav - přehled

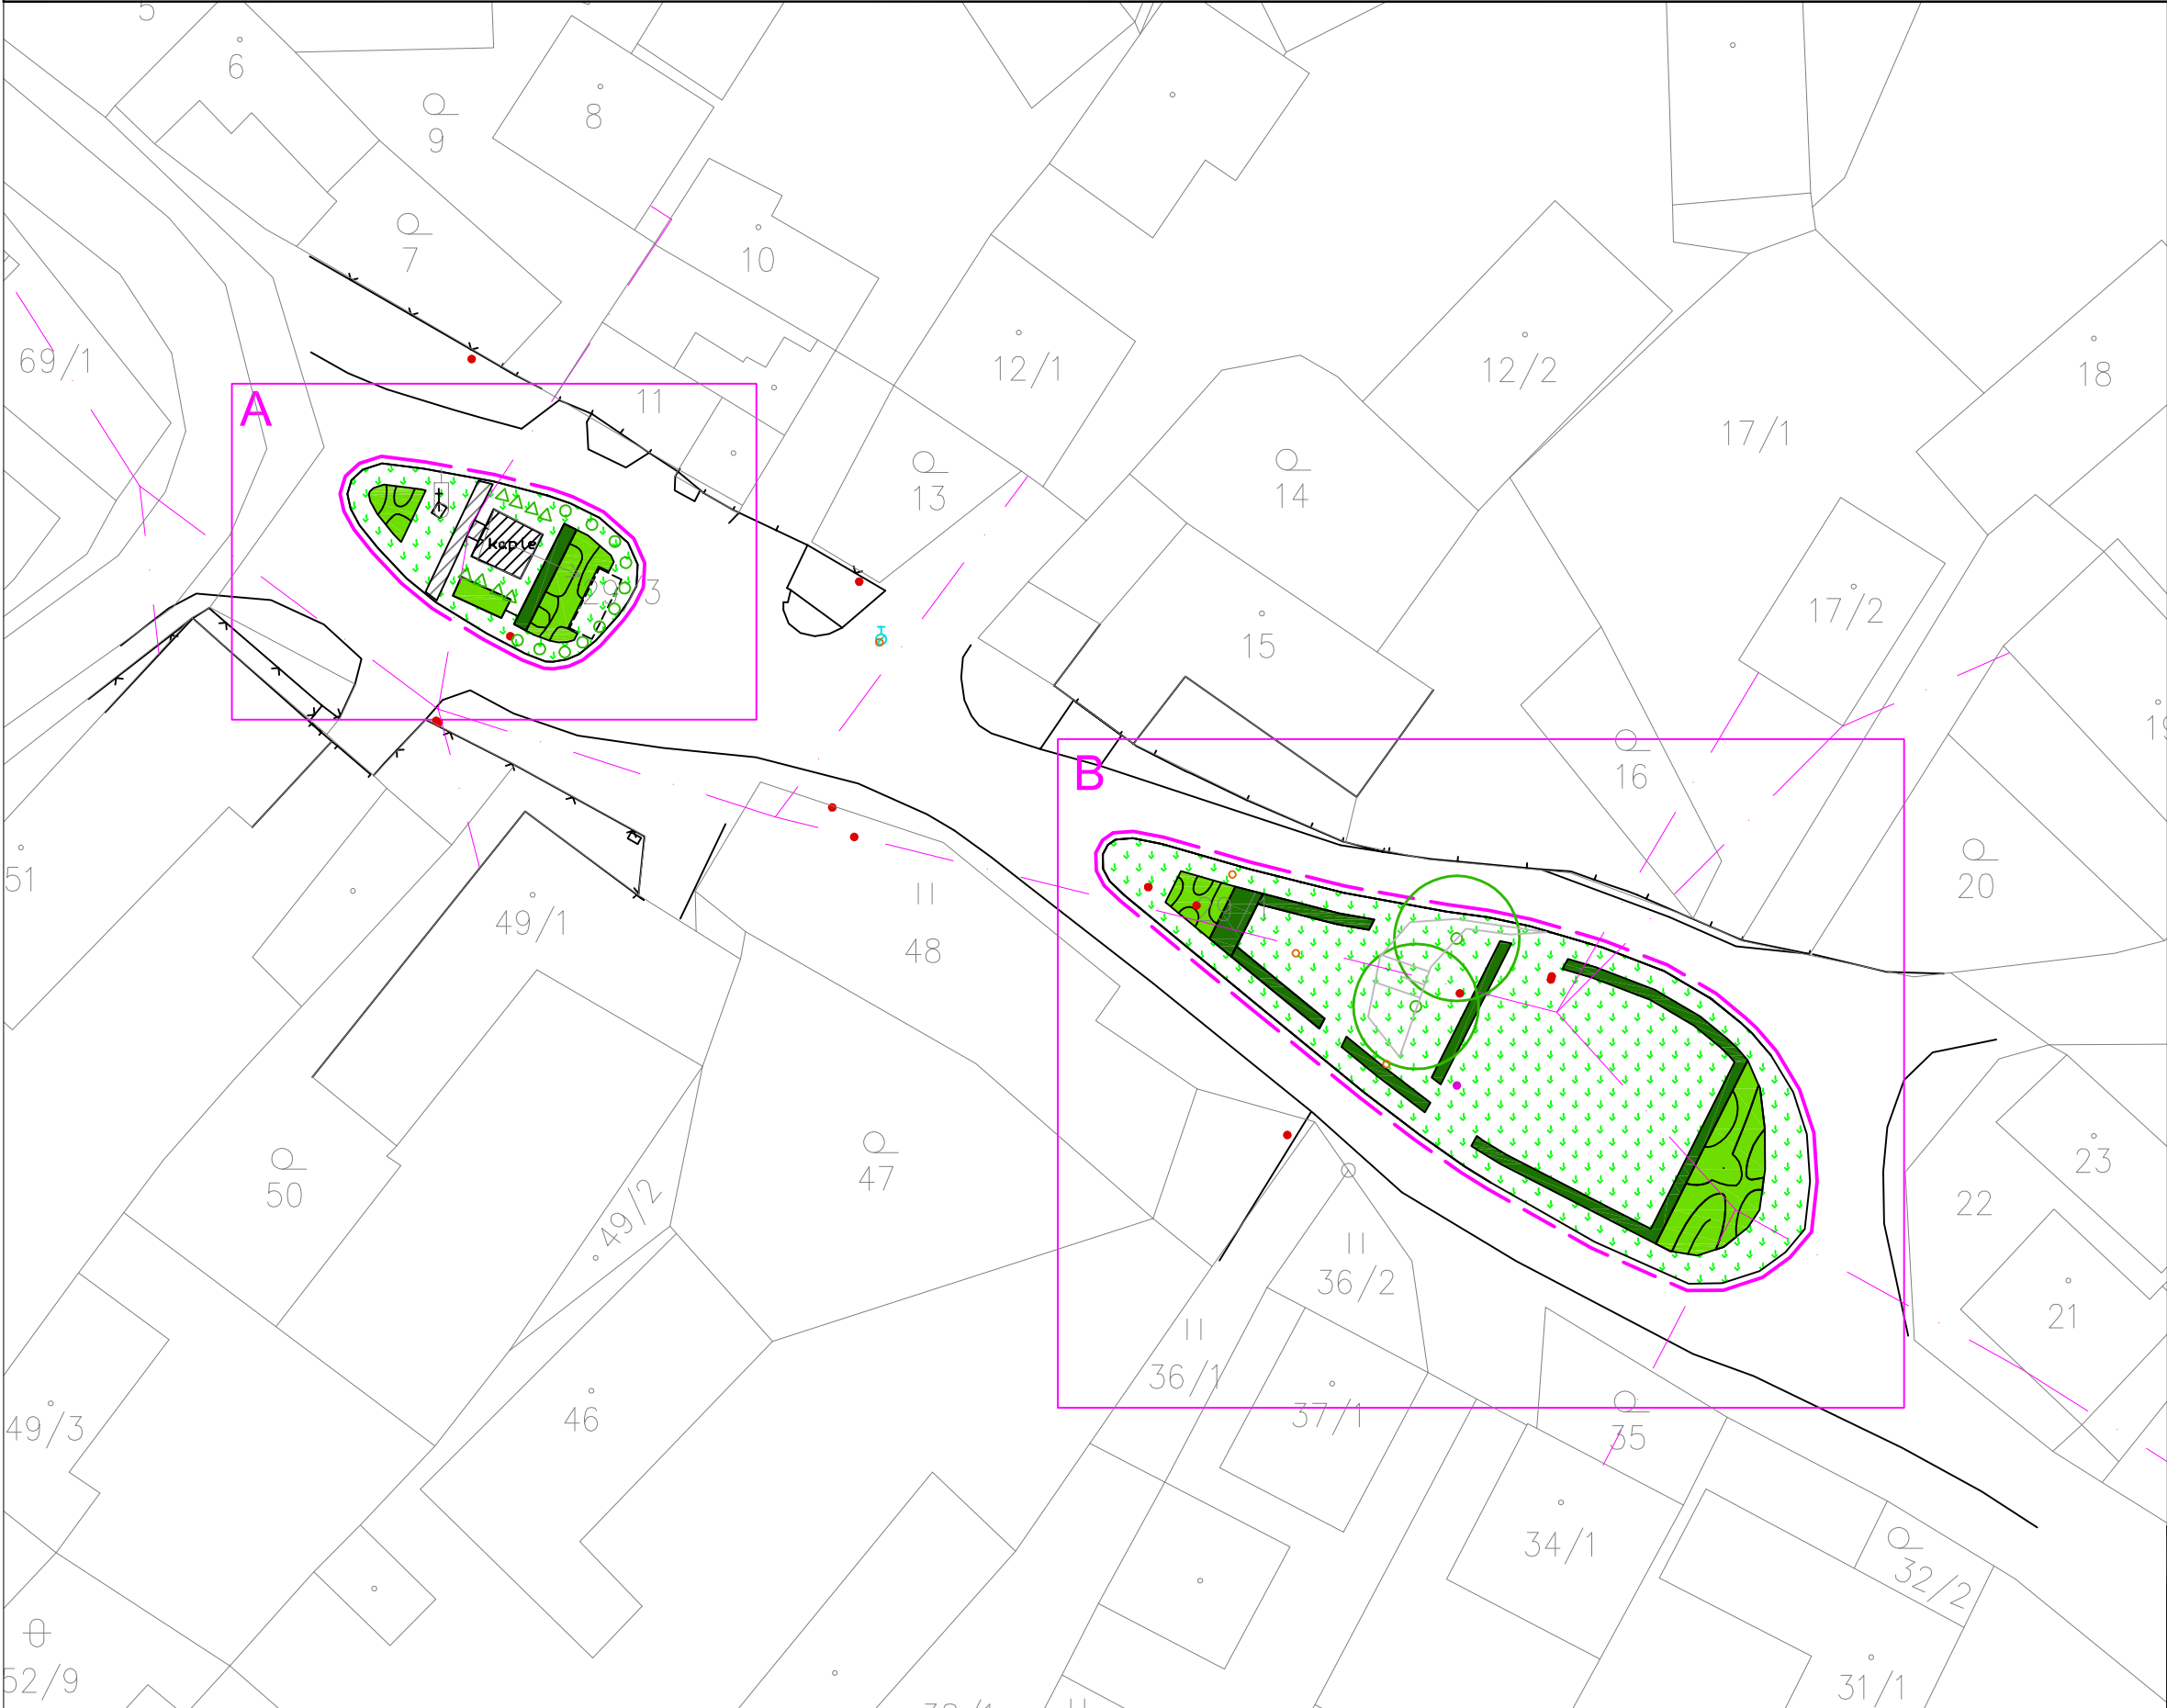

LEGENDA

○

Stávající strom listnatý

○△

Stávající keř popř. skupina

1

Pořadové číslo taxonu v inventarizačních tabulkách

Kaple

Zpevněná plocha stávající

Trávník stávající

Kříž

1945

KN, parcelní. číslo

Hranice dotčené oblasti revitalizace zeleně

Inženýrské sítě

0

5

25 m

ZÁKRESY PODZEMNÍCH A NADZEMNÍCH INŽENÝRSKÝCH ZAŘÍZENÍ NESLOUŽÍ JAKO VYTÝČOVACÍ VÝKRES. PŘED ZAHÁJENÍM STAVEBNÍCH PRACÍ A SADOVNICKÝCH ÚPRAV MUSÍ INVESTOR ZAJISTIT JEJICH VYTÝČENÍ SPRÁVCEM SÍTÍ A JEJICH OZNAČENÍ NA MÍSTĚ DLE PLATNÝCH PŘEDPISŮ.

GREENBERG

designing outdoor spaces

Videň 155,
594 01 Velké Meziříčí
IČ: 74744381
tel: +420 733 721 817
e-mail: info@greenberg.cz
www.greenberg.cz

<div>Název akce: Komplexní obnova veřejné zeleně v městysu Měřín, III. Etapa</div> <div>SO 04 Sadovnické úpravy místní části Pustina</div>	<div>Investor:</div> <div>Městys Měřín</div> <div>Náměstí 106</div> <div>594 42 Měřín</div> <div>IČ: 00294799</div>	<div>Vedoucí projektu: Ing. Sjoerd Willem van den Berg</div>					
		<div>Vypracoval: Ing. Sjoerd Willem van den Berg</div>					
<div>Místo stavby: k.ú. Pustina u Měřína - parc. č. 29/1</div>		<div>Kontroloval: Ing. Ladislava van den Berg PhD.</div>					
<div>Název výkresu: SO 04 - Návrh sadovnických úprav - přehled</div>		<div>Č. výkresu: D.19</div>	<div>Měřítko 1:500</div>	<div>Formát: A3</div>	<div>Datum: I.2017</div>	<div>Č. zakázky: 44/2016</div>	<div>Stupeň PD: DSP</div>