




REKONSTRUKCE SOKOLOVNY V MĚŘÍNĚ - VÍCÚČELOVÝ DŮM

04/2013




ARCHITEKTONICKÁ STUDIE

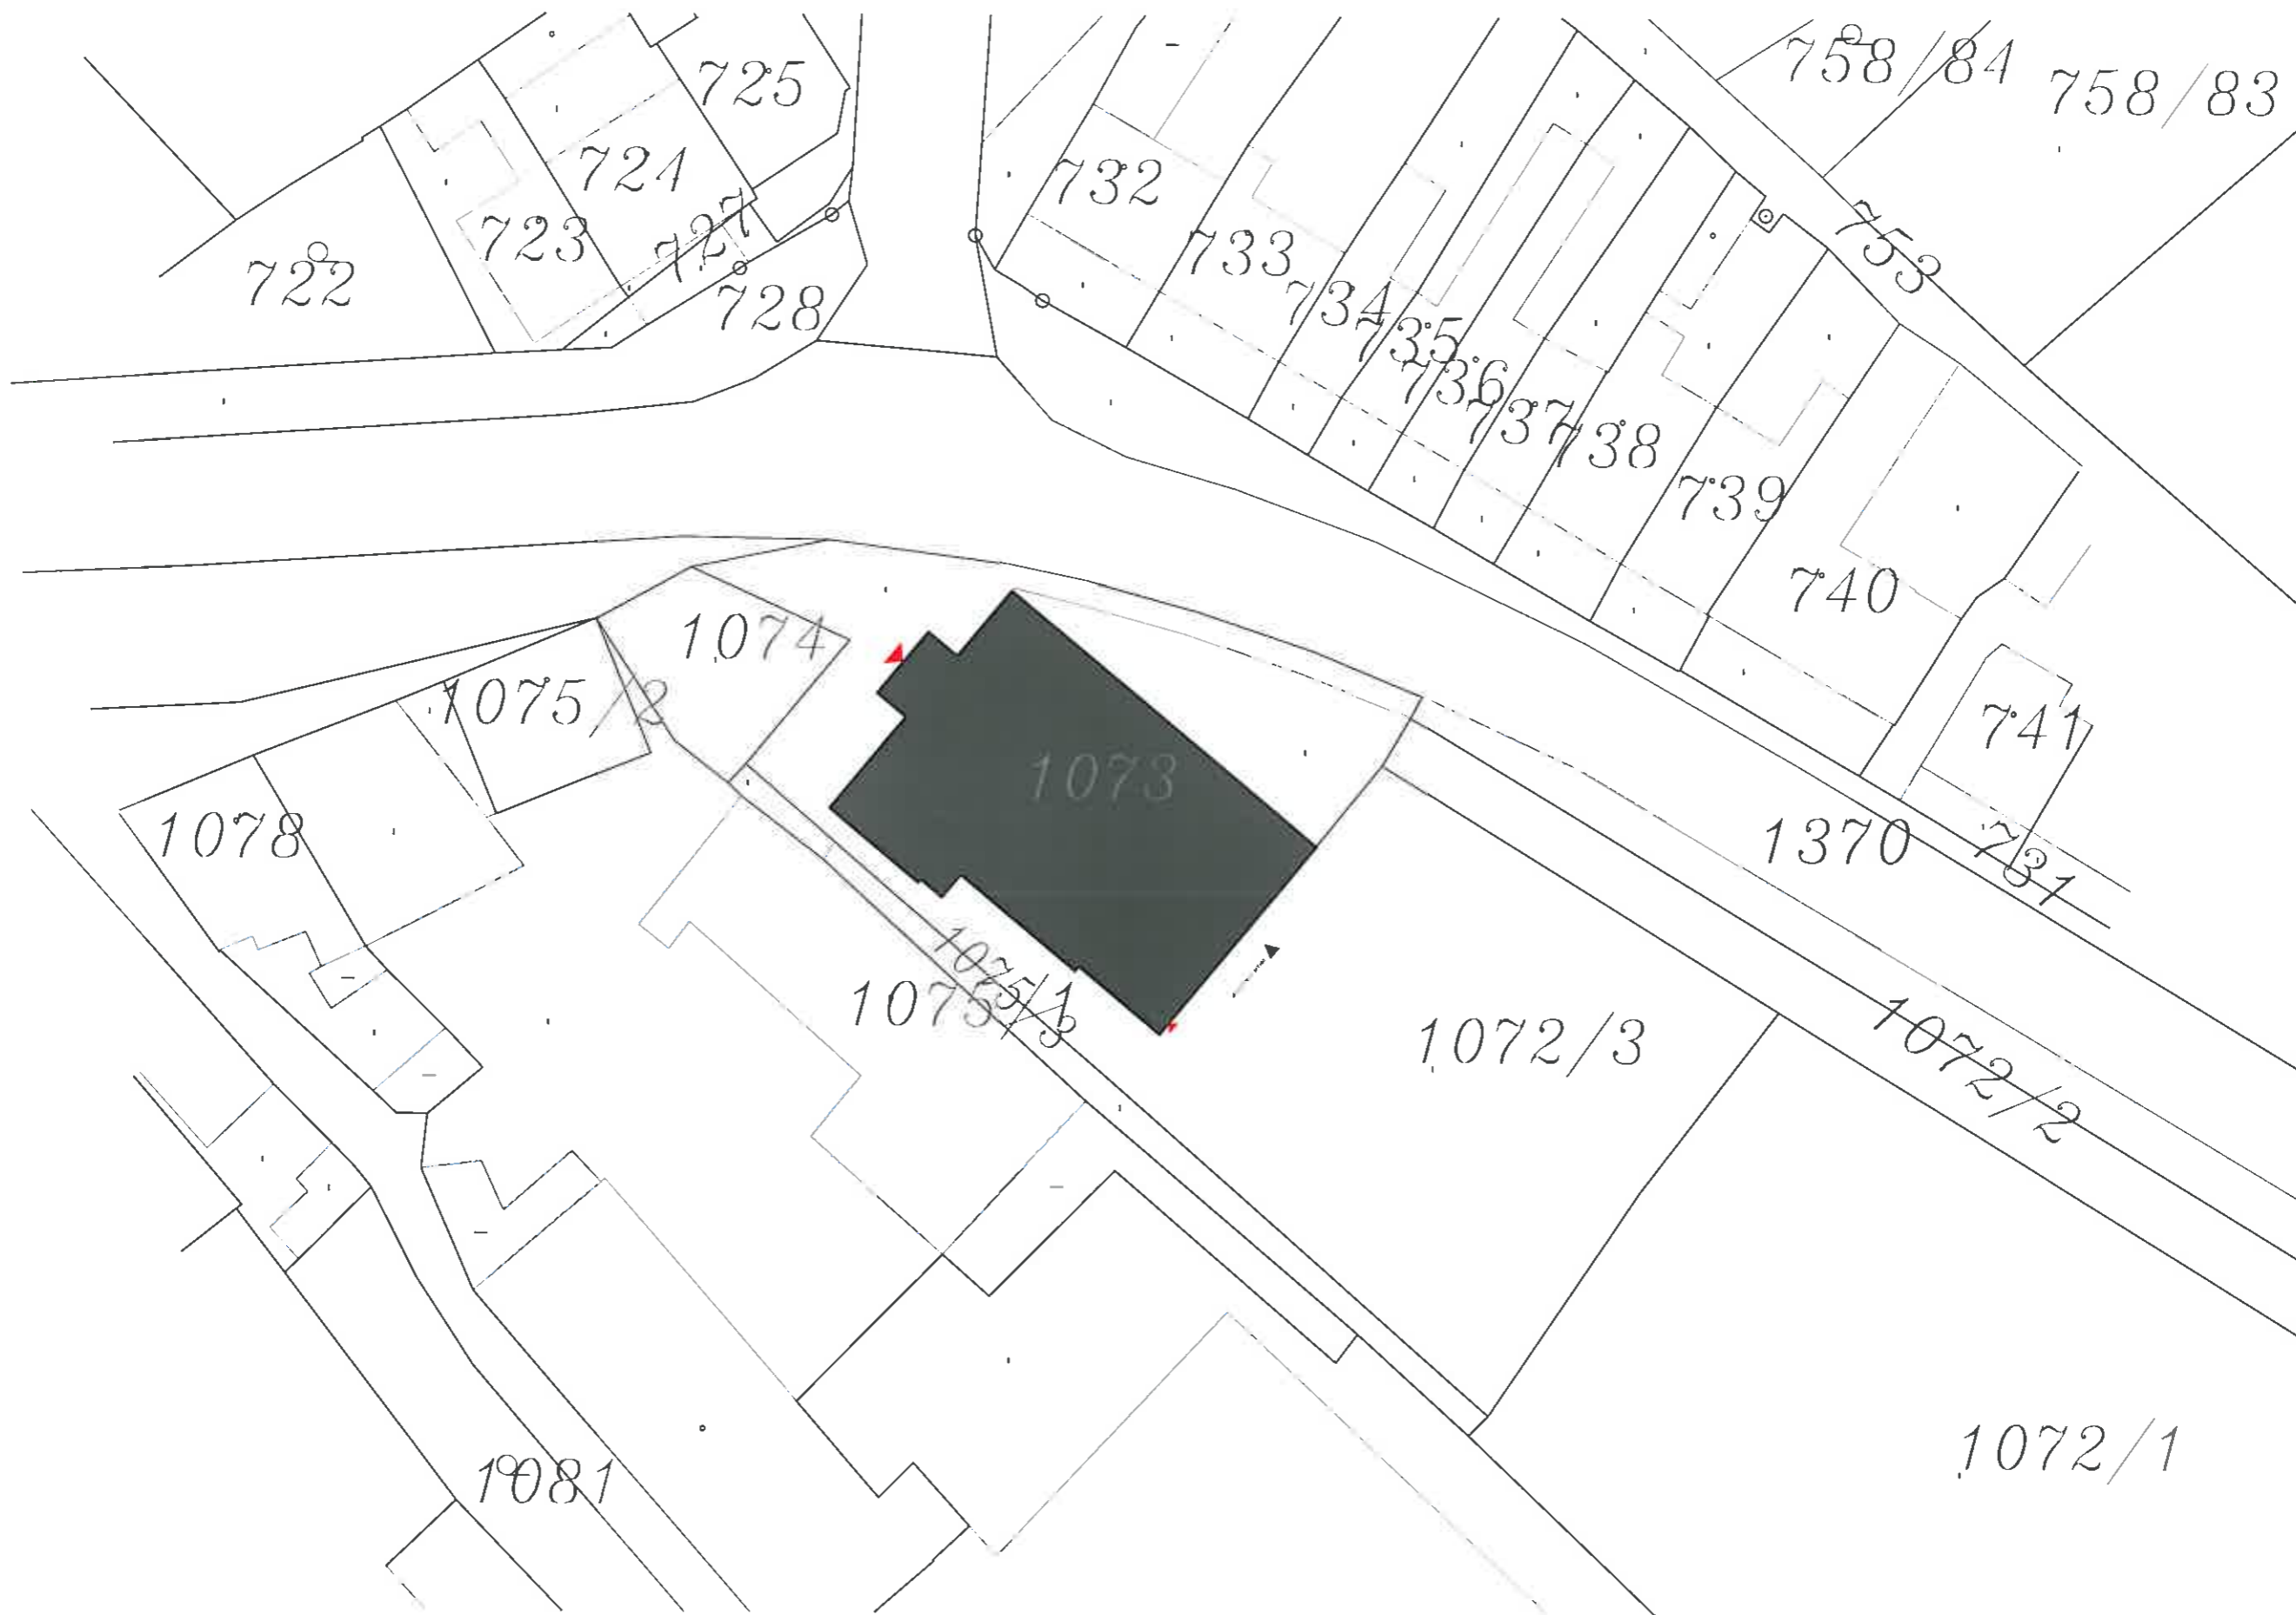

M 1:500

# REKONSTRUKCE SOKOLOVNY V MĚŘÍNĚ - VÍCÚČELOVÝ DŮM

SITUACE

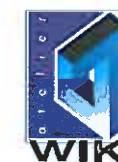


ARCHITEKTONICKÁ STUDIE





REKONSTRUKCE SOKOLOVNY V MĚŘÍNĚ - VÍCÚČELOVÝ DŮM

PŮDORYS 1.PP

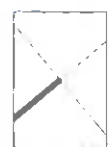

M 1:150



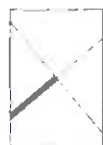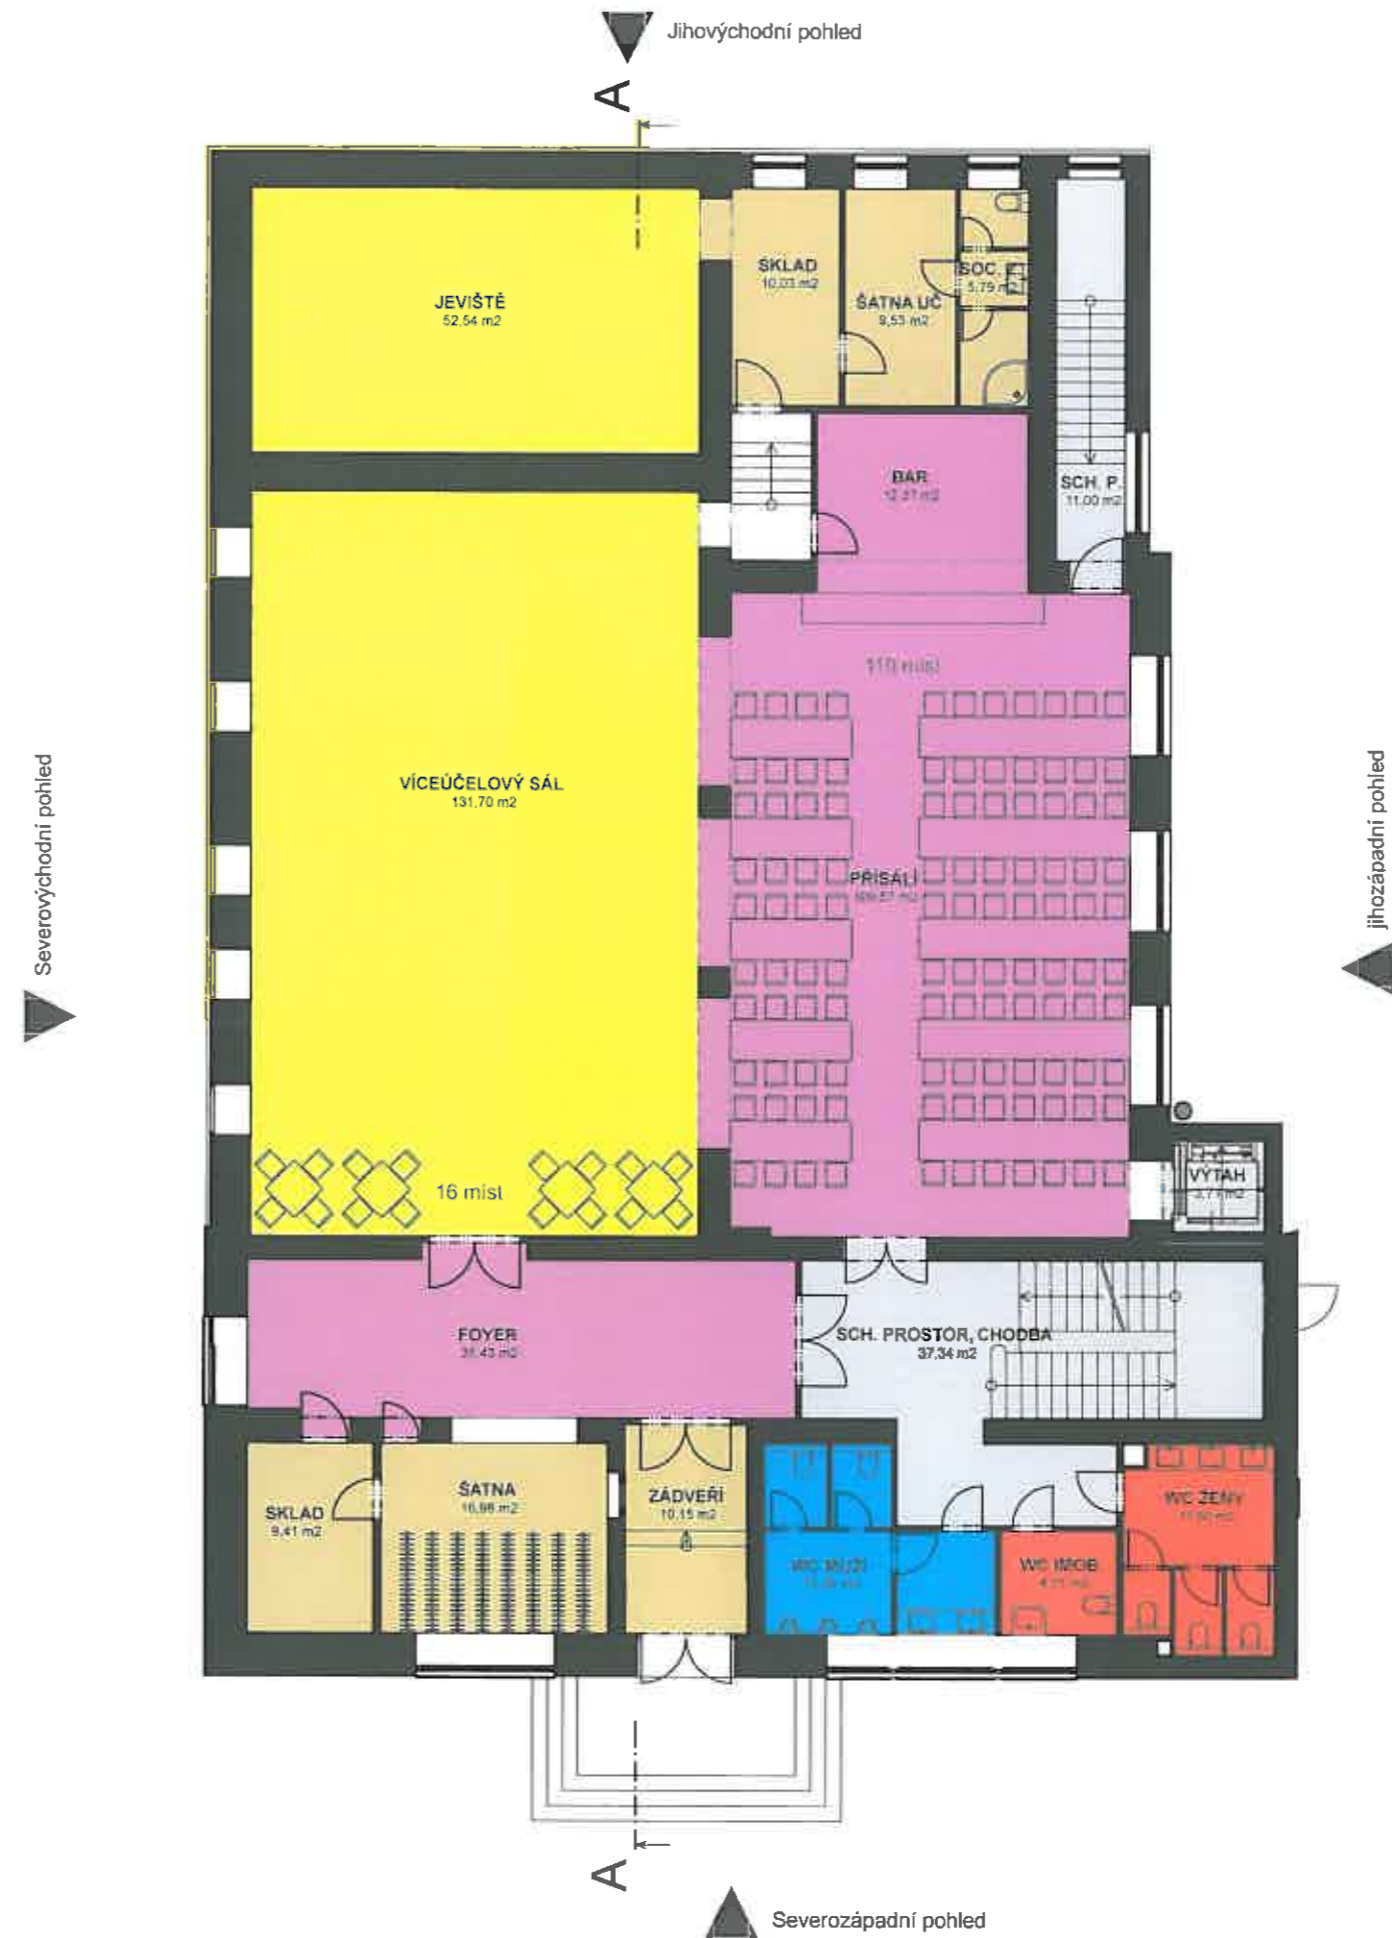


M 1:150

REKONSTRUKCE SOKOLOVNY V MĚŘÍNĚ - VÍCEÚČELOVÝ DŮM


PŮDORYS 1.NP



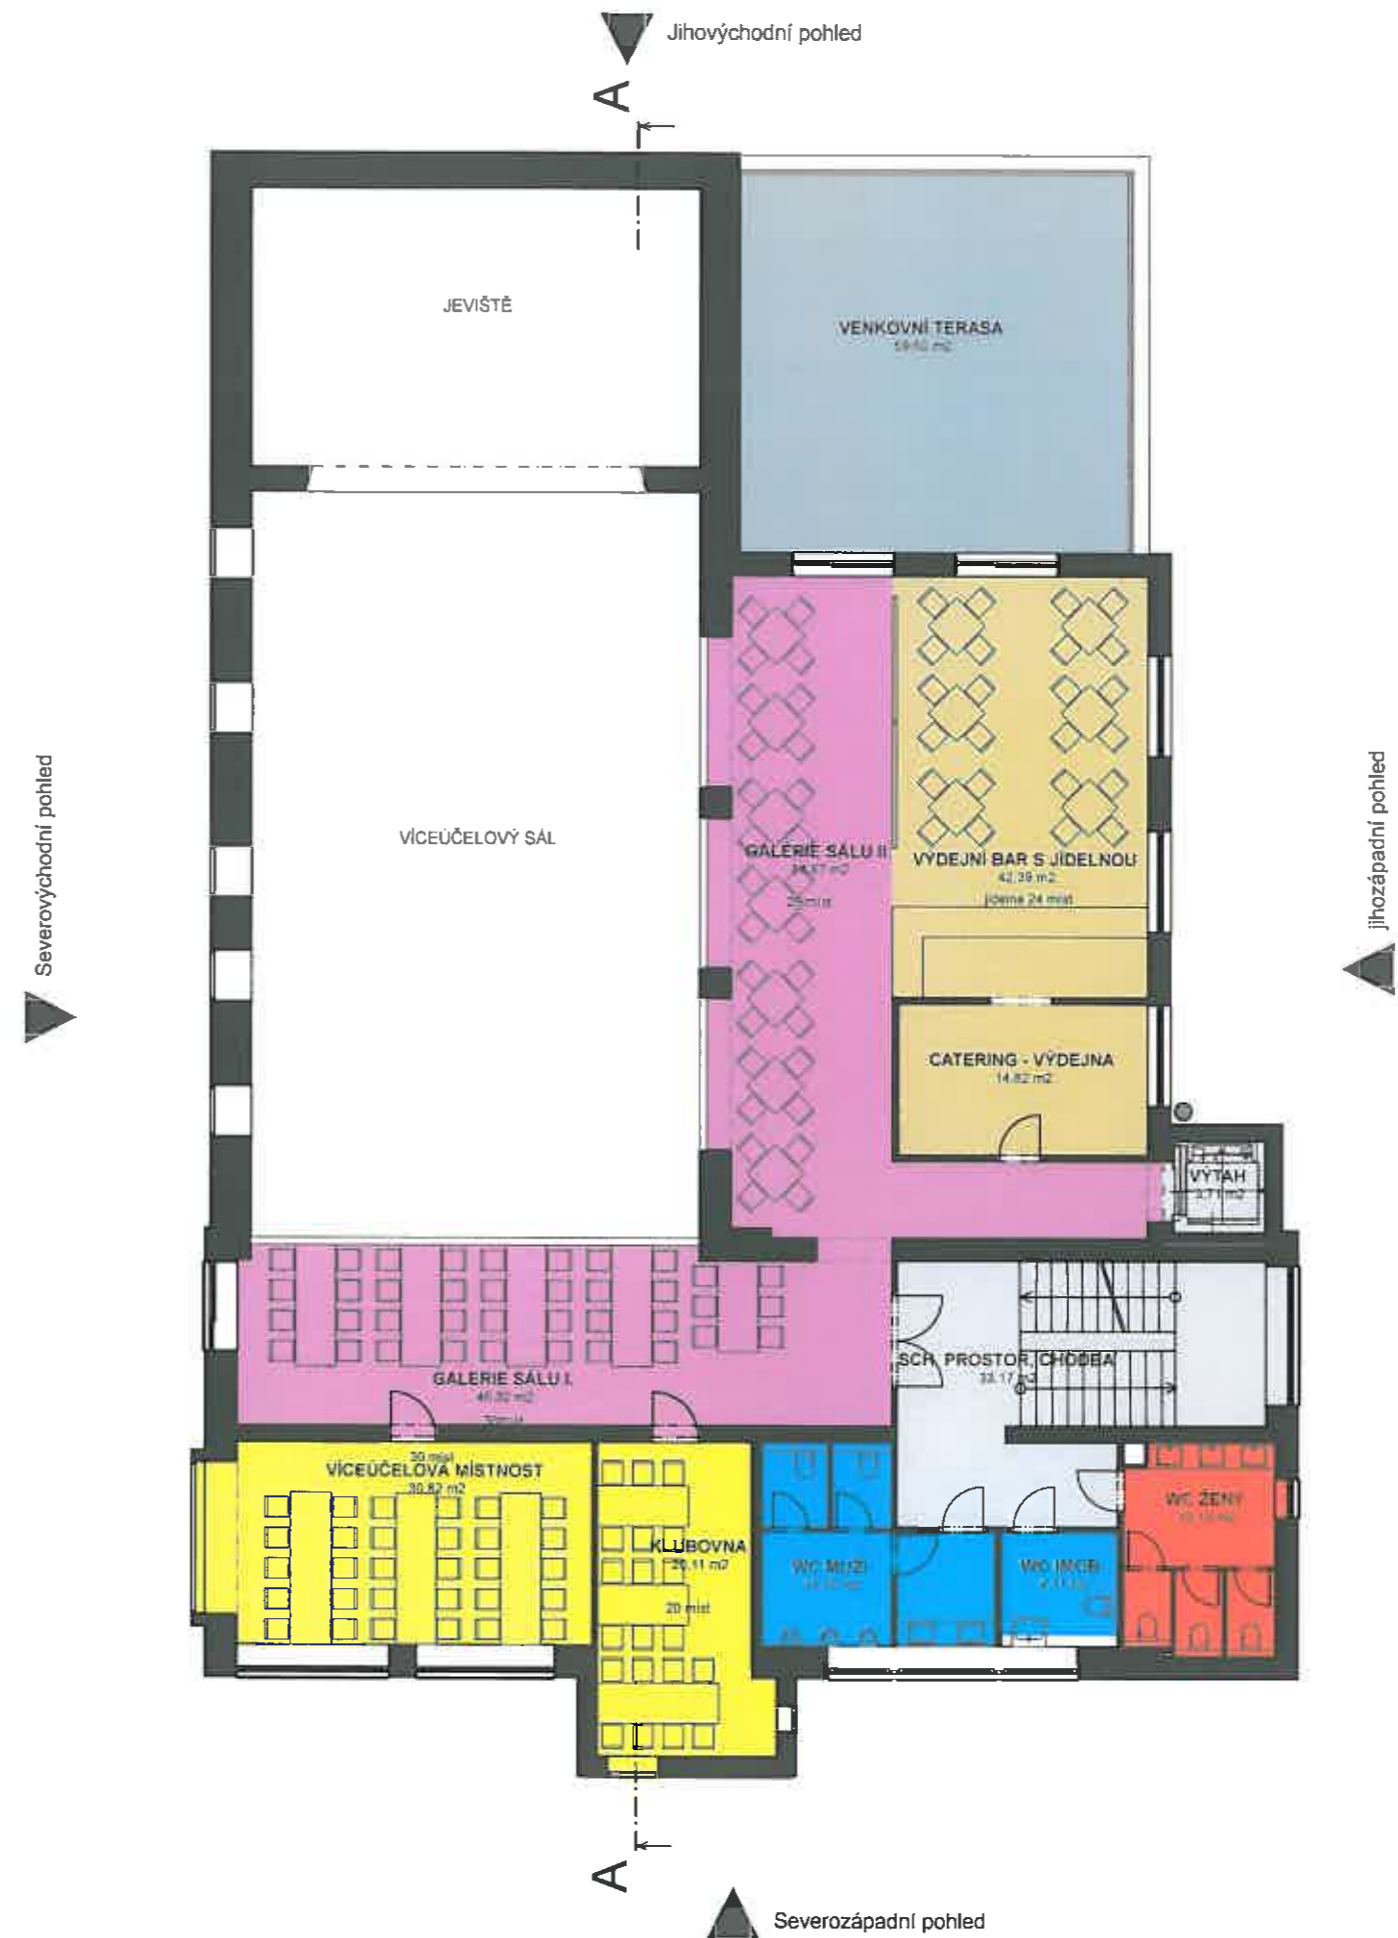

REKONSTRUKCE SOKOLOVNY V MĚŘÍNĚ - VÍCEÚČELOVÝ DŮM

PŮDORYS 2.NP

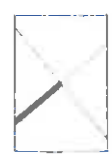


M 1:150





M 1:150


Severovýchodní pohled

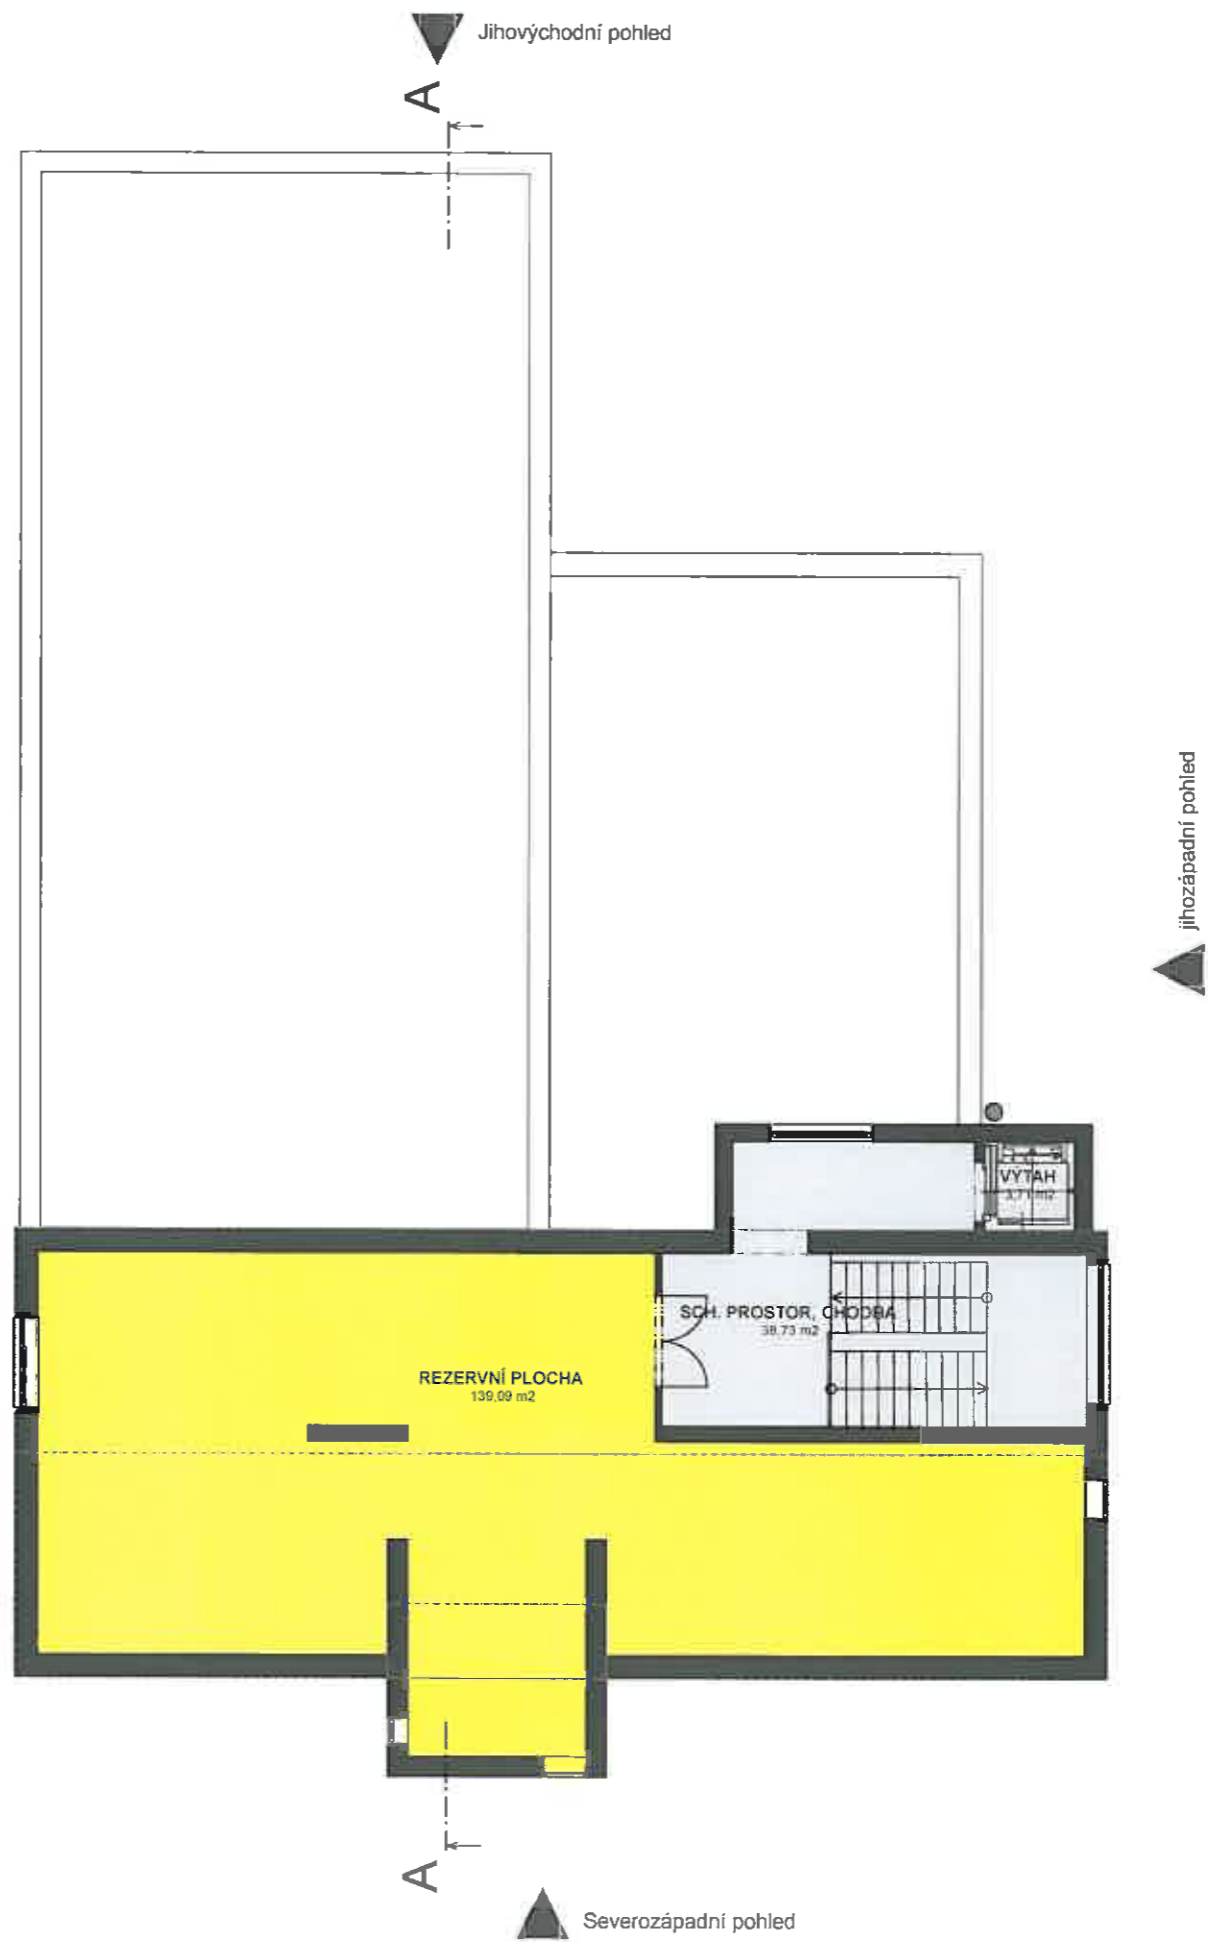

REKONSTRUKCE SOKOLOVNY V MĚŘÍNĚ - VÍCÚČELOVÝ DŮM  
PŮDORYS 3.NP

ARCHITEKTONICKÁ STUDIE



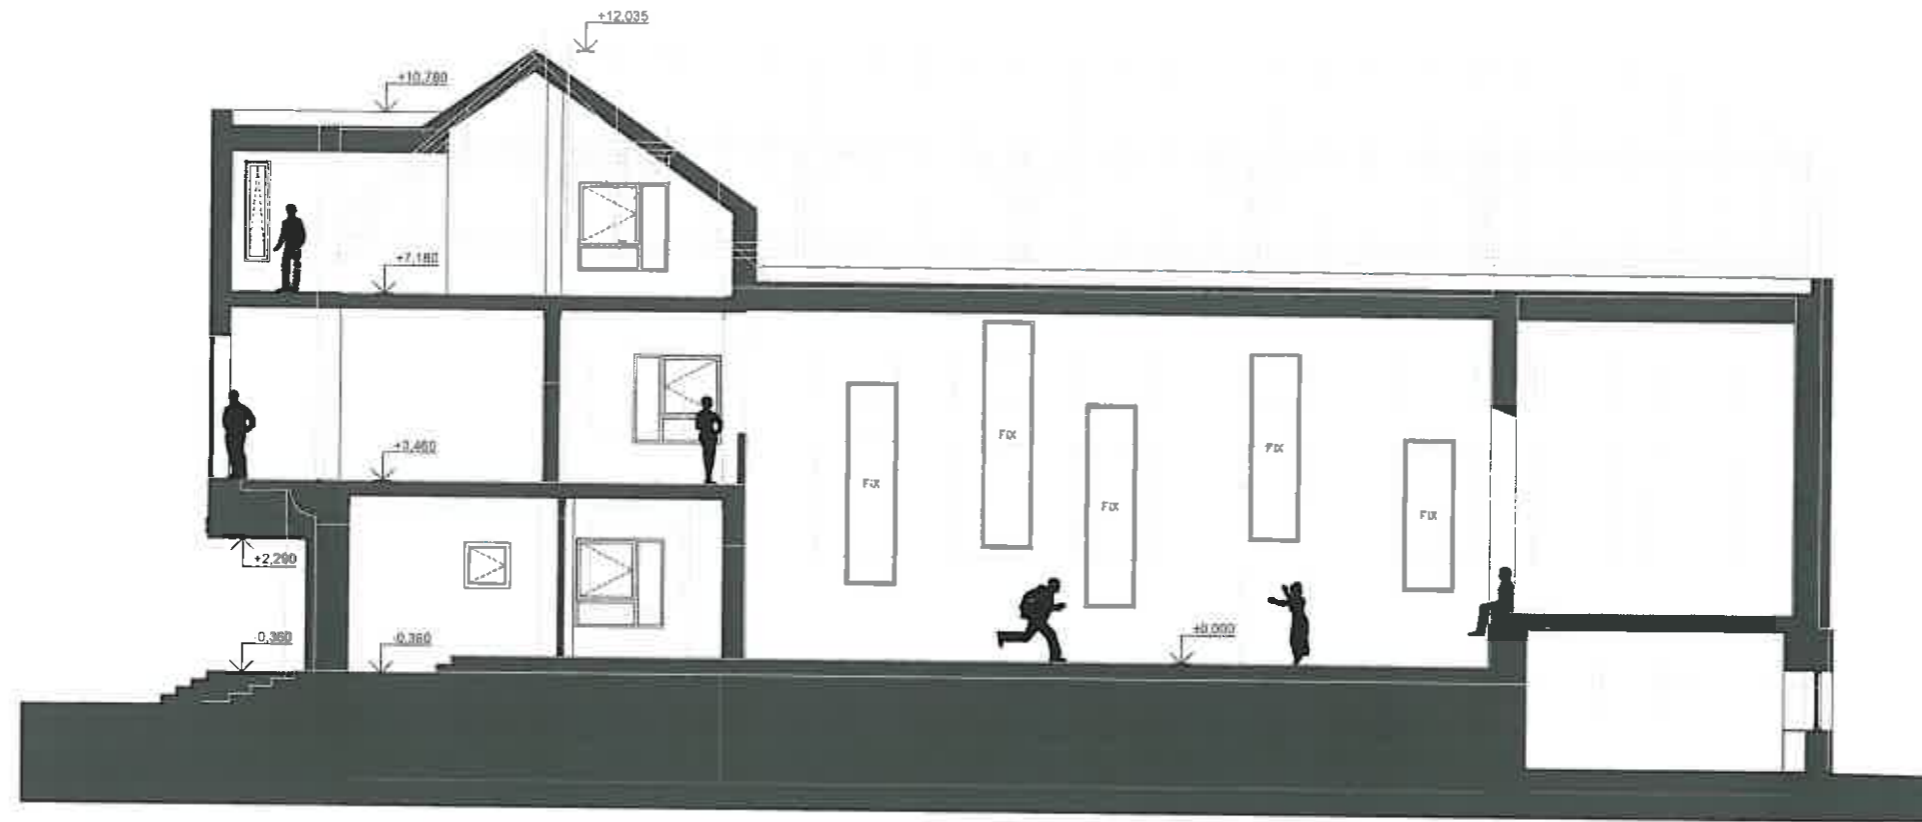

M 1:150

REKONSTRUKCE SOKOLOVNY V MĚŘÍNĚ - VÍCÚČELOVÝ DŮM

ŘEZ A-A'



ARCHITEKTONICKÁ STUDIE



M 1:150


REKONSTRUKCE SOKOLOVNY V MĚŘÍNĚ - VÍCÚČELOVÝ DŮM

POHLED JIHOVÝCHODNÍ







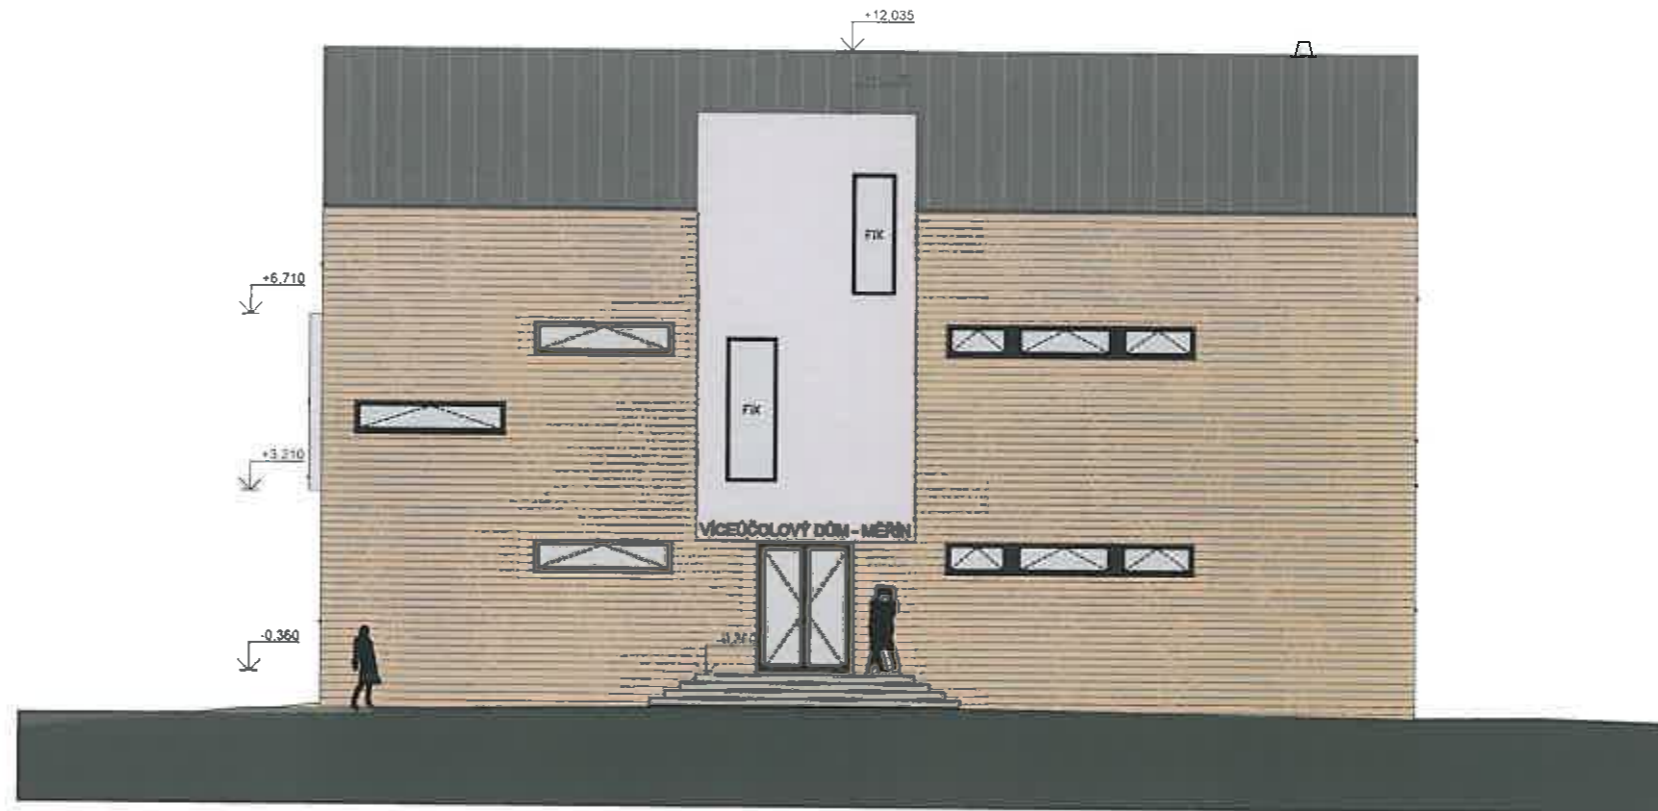

M 1:150

REKONSTRUKCE SOKOLOVNY V MĚŘÍNĚ - VÍCÚČELOVÝ DŮM

POHLED SEVEROZÁPADNÍ





REKONSTRUKCE SOKOLOVNY V MĚŘÍNĚ - VÍCÚČELOVÝ DŮM

M 1:150

POHLED JIHOZÁPADNÍ







REKONSTRUKCE SOKOLOVNY V MĚŘÍNĚ - VÍCÚČELOVÝ DŮM

VIZUALIZACE 2







REKONSTRUKCE SOKOLOVNY V MĚŘÍNĚ - VÍCÚČELOVÝ DŮM

VIZUALIZACE 4







