

MĚSTYS MĚŘÍN, NÁMĚSTÍ 106, 594 42 MĚŘÍN

TEL.: 566 544 222

EMAIL: podatelna@merin.cz

V Měříně dne 4.6.2021


Zveřejnění záměru prodeje části pozemku

Městys Měřín na základě usnesení Rady městyse Měřín č. 9-3-21 ze dne 2.6.2021 zveřejňuje záměr prodeje části pozemku parc. č. 416 v k.ú. Měřín o celkové výměře 25 m².

Ing. Jiří Servít
starosta

Vyvěšeno dne: 4.6.2021
Sejmuto dne:


MĚSTYS MĚŘÍN
Náměstí 106, 594 42 Měřín
IČ: 002 94 799 DIČ: CZ00294799
Tel.: 566 544 222

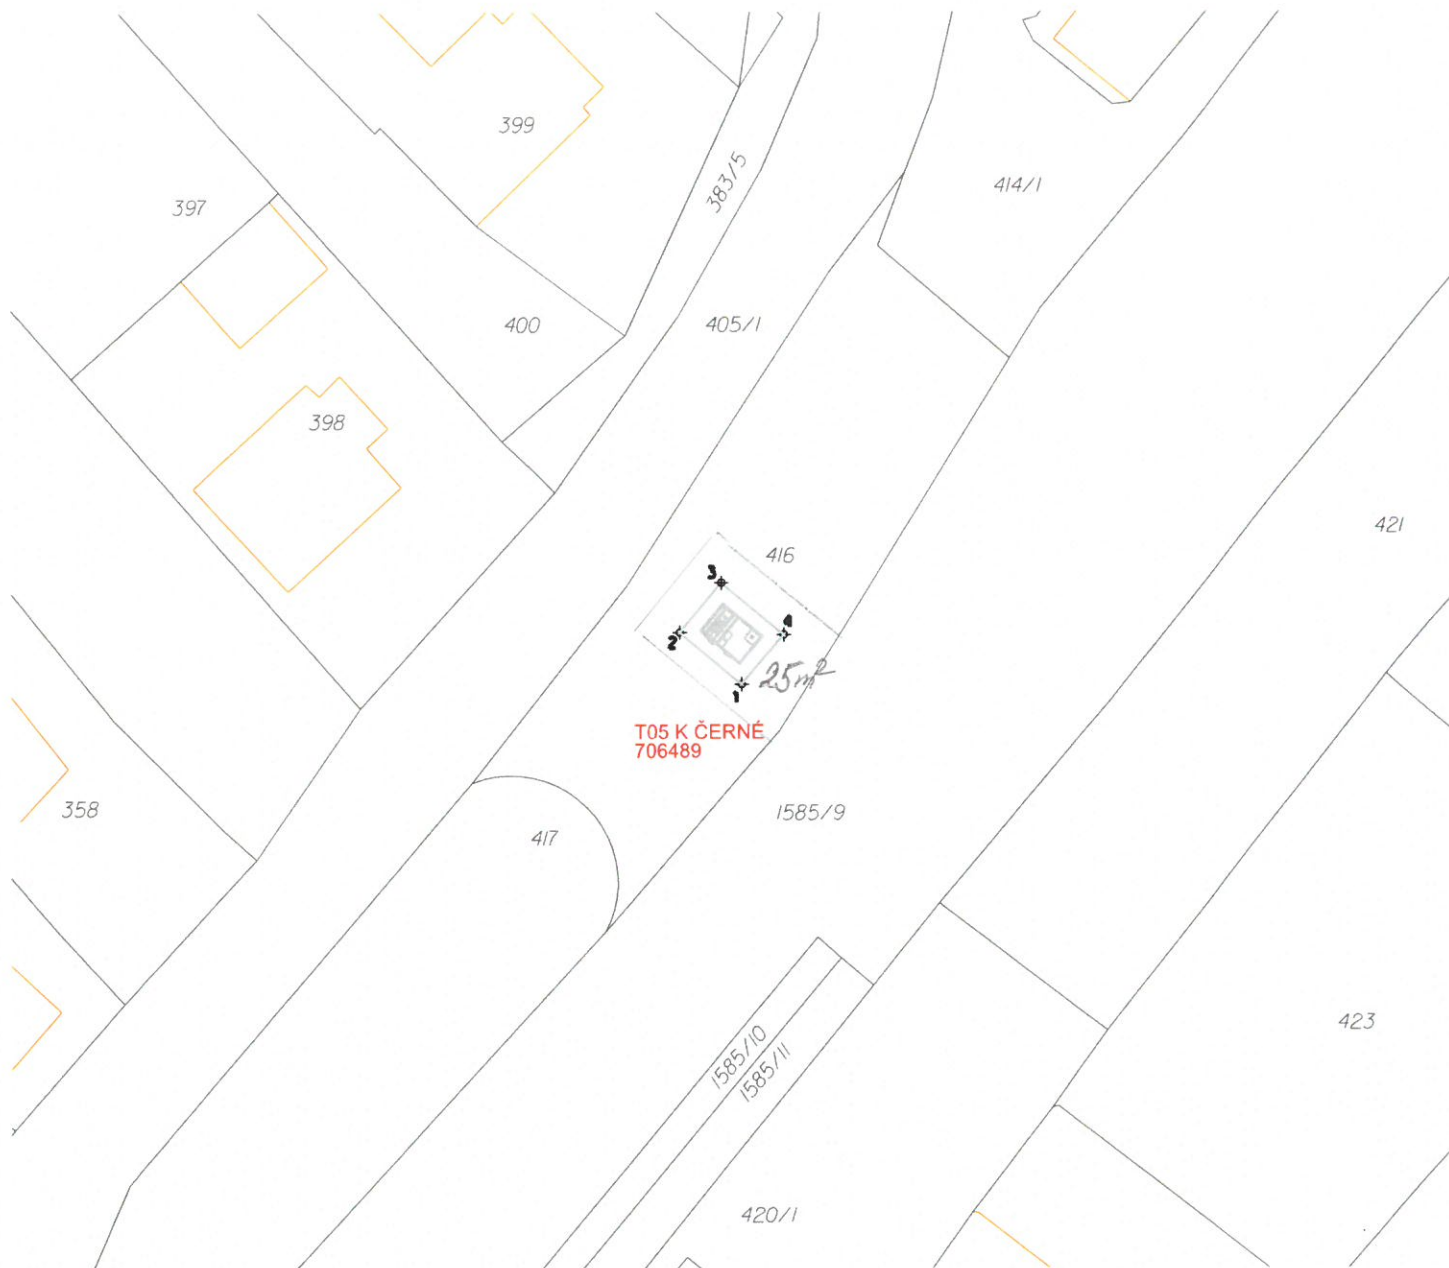

Seznam souřadnic a výšek v S-JTSK a Bpv

 # Název stavby: MĚŘÍN, K ČERNÉ OBNOVA VN, TS, NN
 # Číslo stavby: 1040015282
 # Název a číslo mapového listu:

#	Č. bodu	Y	X	Z	Popis
0000000001	648132.34	1132745.01	0.00	0.00	*Roh pozemku
0000000002	648136.61	1132741.43	0.00	0.00	*Roh pozemku
0000000003	648133.74	1132738.00	0.00	0.00	*Roh pozemku
0000000004	648129.46	1132741.58	0.00	0.00	*Roh pozemku

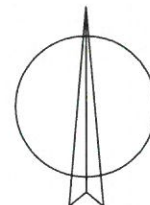

VEDOUCÍ PROJEKTANT		PROJEKTANT	ELprojekty, s.r.o NÁMĚSTÍ 80/4 594 01 VELKÉ MEZÍŘÍČÍ tel.: +420 777 938 466 +420 566 522 246	
RUDOLF MORAWITZ		MILAN VALA		
KRAJ	Vysočina			
MÍSTO STAVBY <small>MĚŘÍN par.č. 550/2, 421, 1585/9, 420/1, 1585/11, 250, 417, 358, 354, 353, 352, 225/1, 226, 228, 230, 232/1, 235, 351, 348, 237, 343/1, 239, 247, 342, 336, 337, 338, 335, 331, 330, 329, 278, 278, 263/1, 252, 1370/1, 281, 283, 326, 323, 324, 289, 294, 291, 293, 296, 295, 297, 299, 301, 303, 311, 313, 304, 317, 319, 321, 363, 366/1, 367, 370, 369, 371, 373, 379/1, 381, 406/4, 362, 393, 352, 391, 390, 388, 387, 385, 384/1, 386/2, 383/4, 395, 383/6, 406/2, 408, 407/3, 410, 405/1, 411, 412, 383/5, 401, 399, 398, 414/1, 416, k.ú. Měříň.</small>				
INVESTOR	EG.D., a.s., Lidická 1837/36, Černá Pole, 60200 Brno		DATUM	4/2021
MĚŘÍN, K ČERNÉ OBNOVA VN, TS, NN			ČÍSLO ZAKÁZKY	1040015282
			MĚŘÍTKO	1 : 500
SITUACE PRO ODKUP POZEMKU POD TS			ČÍSLO VÝKRESU	