

Městys Měřín

Náměstí 106, 594 42 Měřín

IČ: 00294799

tel.: 566 544 222, e-mail: starosta@merin.cz

Zveřejnění záměru pronájmu prostoru sloužícího k podnikání

Městys Měřín na základě usnesení Rady městyse Měřín č. 1-3-22 ze dne 12.1.2022 zveřejňuje záměr pronájmu prostoru sloužícího k podnikání, který se nachází v přízemí budovy obecního úřadu Měřín, ul. Náměstí 106 (viz příloha).

Pronajímaná plocha: provozovna 23,20 m², ostatní plocha 7,5 m².

Ing. Jiří Servít


starosta

MĚSTYS MĚŘÍN

Náměstí 106, 594 42 Měřín
IČ: 002 94 799 DIČ: CZ00294799
Tel.: 566 544 222

Vyvěšeno dne: 17.1.2022

Sejmuto dne:

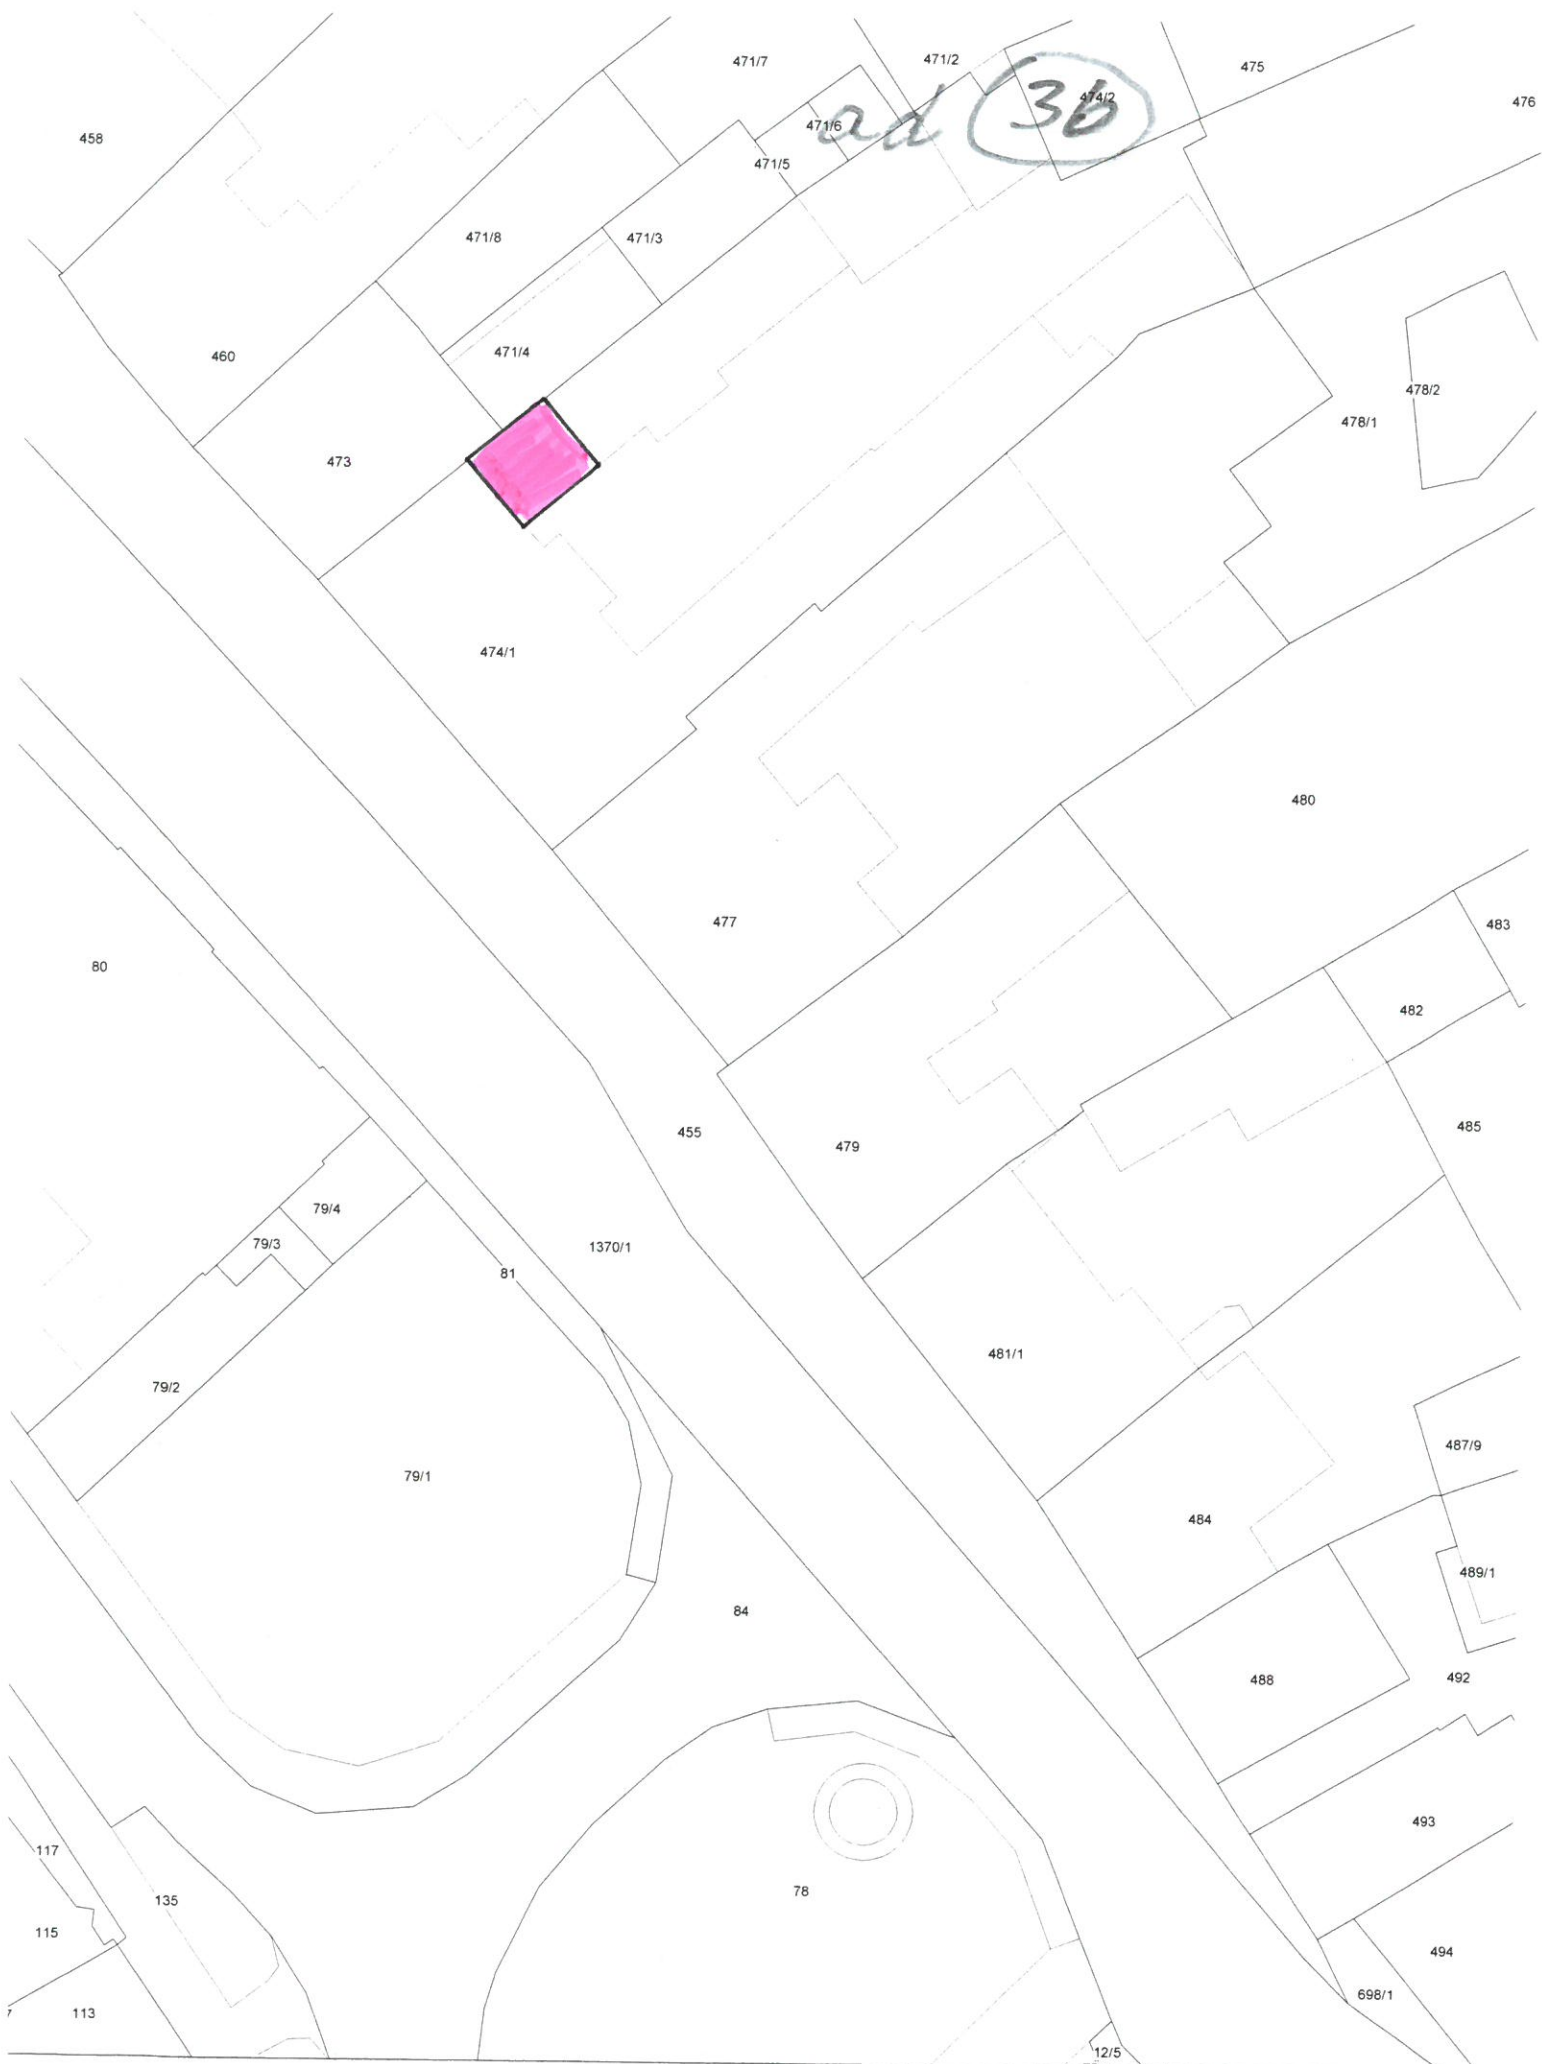

ad 30



Snímek katastrální mapy

Vyhotovil: Obecní úřad Měřín

Katastrální území: Měřín

Měřítko 1 : 500

Datum: 06.01.2022