

MĚSTYS MĚŘÍN, Náměstí 106, 594 42 Měřín

OZNÁMENÍ ZÁMĚRU PRONÁJMU POZEMKŮ

V souladu s § 39 odst. 1 zákona č. 128/2000 Sb., o obcích, v platném znění oznamuje Městys Měřín záměr pronájmu části pozemku parc.č. 1605 a části pozemku parc.č. 1606/1 v k.ú.Měřín o celkové výměře 610 m².

Vyvěšení záměru schváleno radou městyse Měřína dne 17.5.2023.


Ing. Jiří Servít, v.r. starosta

MĚSTYS MĚŘÍN
Náměstí 106, 594 42 Měřín
IČ: 002 94 799 | DIČ: CZ00294799
Tel.: 566 544 222

Vyvěšeno: 19.5. 2023

Vyvěšeno na elektronické úřední desce: 19.5. 2023

Sejmuto:

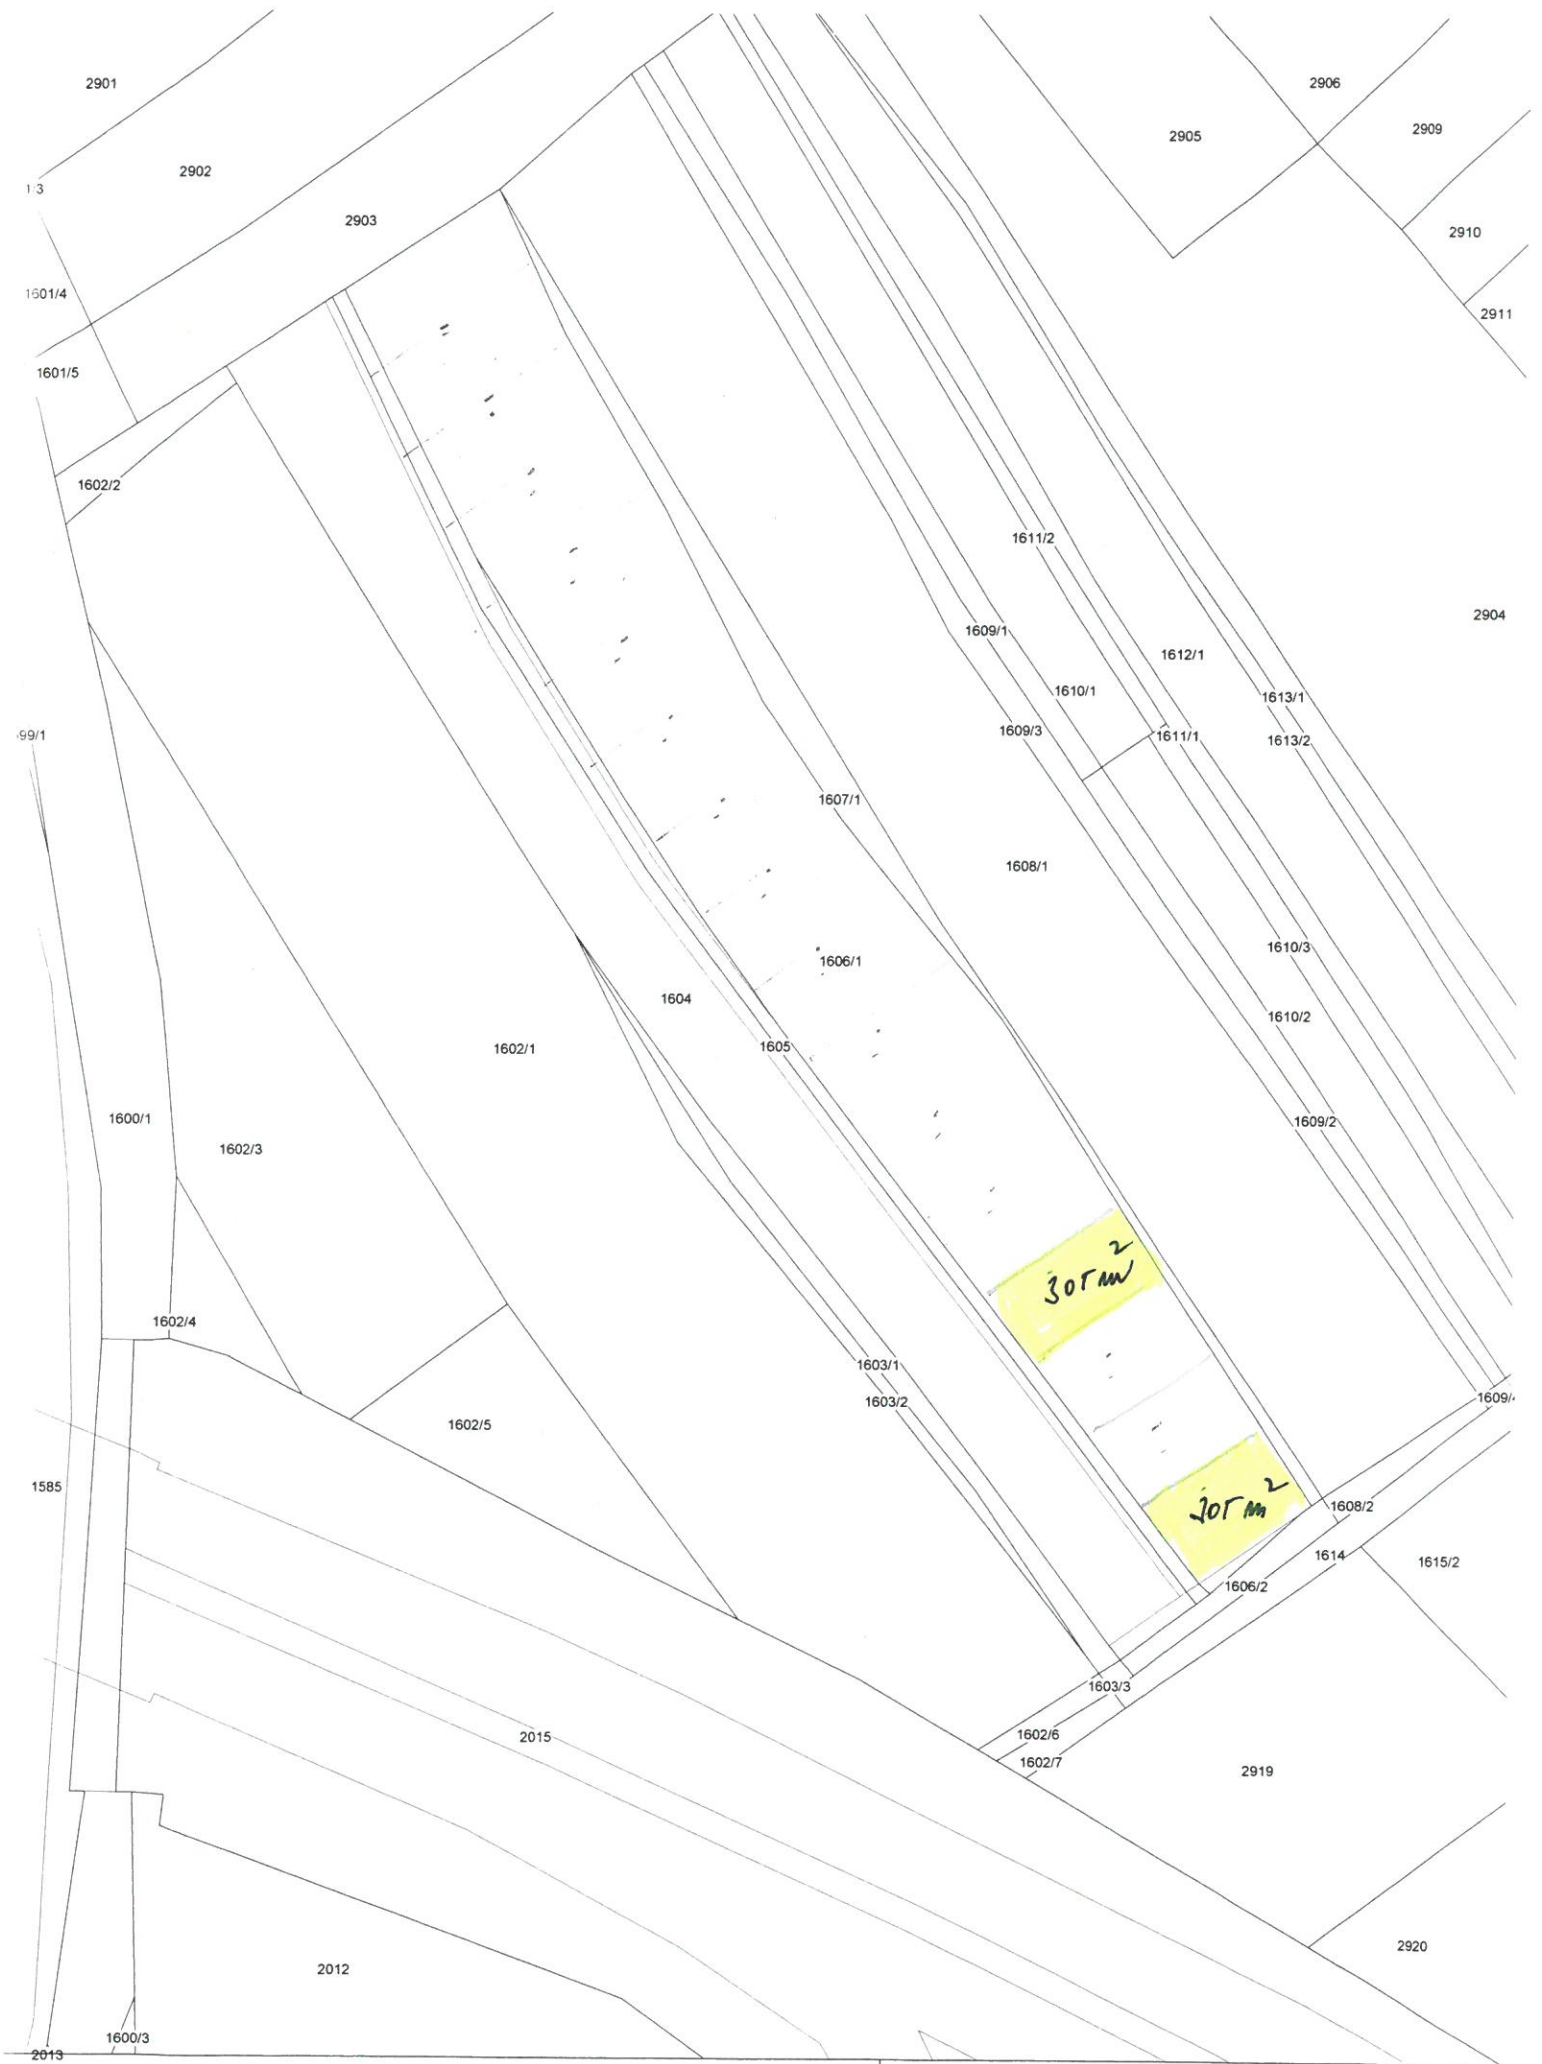

Snímek katastrální mapy

Vyhotovil: Obecní úřad Měřín

Katastrální území: Měřín

Měřítko 1 : 1000

Datum: 24.04.2023