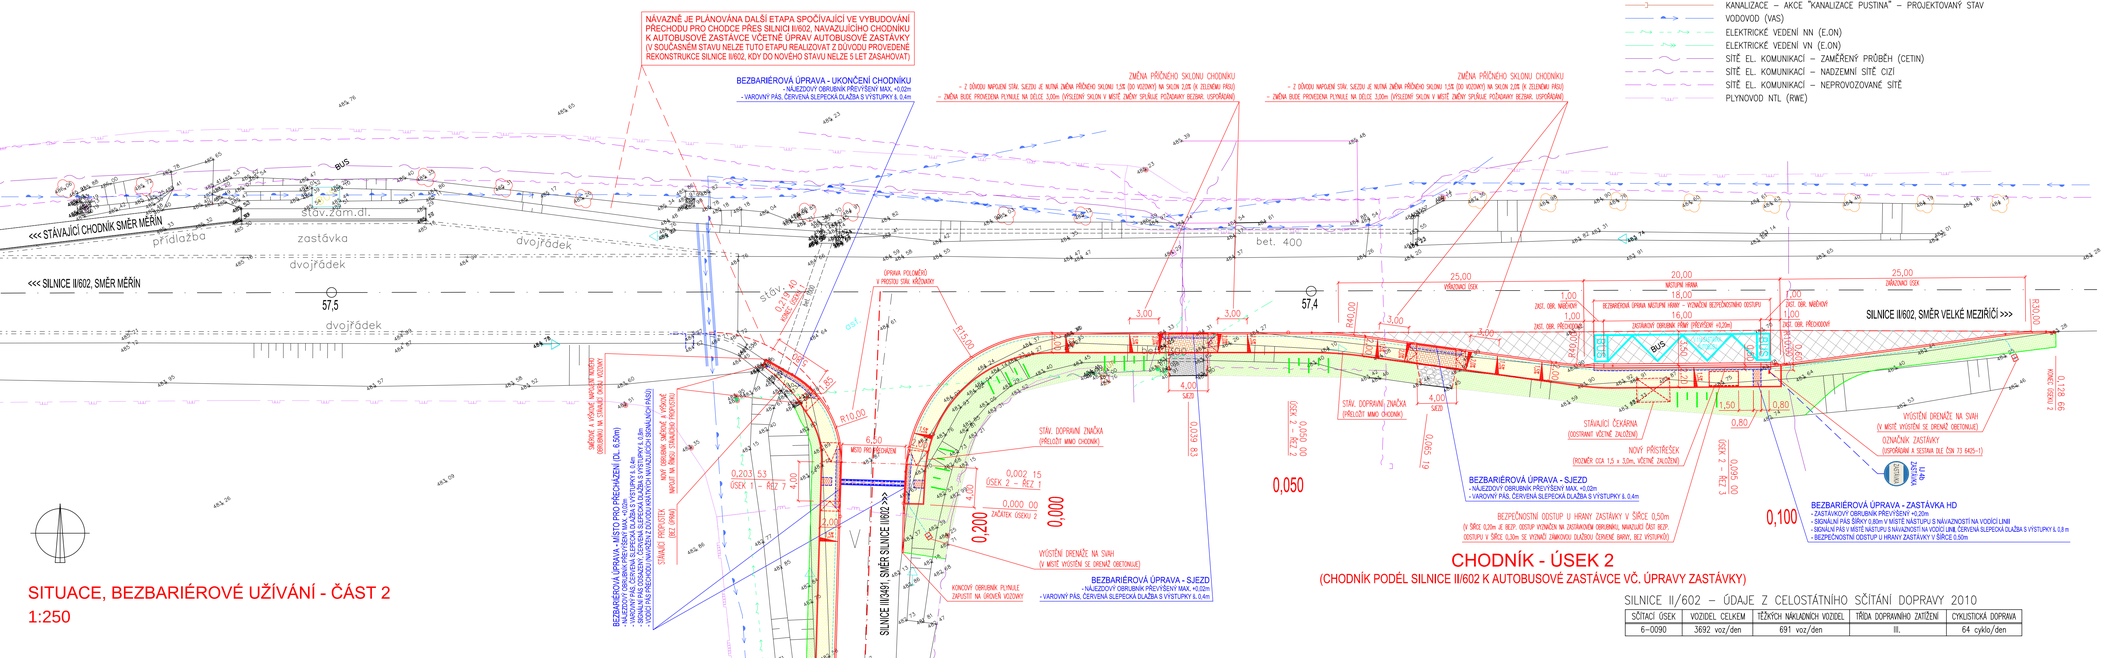

CHODNÍK - ÚSEK 2

(CHODNÍK PODÉL SILNICE II/602 K AUTOBUSOVÉ ZASTÁVCE VČ. ÚPRAVY ZASTÁVKY)

SITUACE, BEZBARIÉROVÉ UŽÍVÁNÍ - ČÁST 2

1:250

STÁVAJÍCÍ INŽENÝRSKÉ SÍTÍ

- KANALIZACE (VAS)
- KANALIZACE – AKCE "KANALIZACE PUSTINA" – PROJEKTOVANÝ STAV
- VODOVOD (VAS)
- ELEKTRICKÉ VEDENÍ NN (E.ON)
- ELEKTRICKÉ VEDENÍ VN (E.ON)
- SÍTĚ EL. KOMUNIKACÍ – ZAMĚŘENÝ PRŮBĚH (CETIN)
- SÍTĚ EL. KOMUNIKACÍ – NADZEMNÍ SÍTĚ CIZÍ
- SÍTĚ EL. KOMUNIKACÍ – NEPROVOZOVANÉ SÍTĚ
- PLYNOVOD NTL (RWE)

LEGENDA PLOCH

- CHODNÍK – KRYT Z BETONOVÉ (ZÁMKOVÉ) DLAŽBY (ZÁMKOVÁ DLAŽBA ŠEDÉ–PŘÍRODNÍ BARVY, DLAŽBA TL. 60mm)
- CHODNÍK V MÍSTĚ SJEZDU – KRYT Z BETONOVÉ (ZÁMKOVÉ) DLAŽBY (ZÁMKOVÁ DLAŽBA ŠEDÉ–PŘÍRODNÍ BARVY, DLAŽBA TL. 80mm)
- CHODNÍK – BEZBARIÉROVÉ ÚPRAVY (SIGNÁLNÍ A VAROVNÉ PÁSY, ZÁMKOVÁ DLAŽBA ČERVENÉ BARVY – SLEPECKÁ DLAŽBA S VÝSTUPKY, TL. 60mm, VJEZDY/SJEZDY TL. 80mm)
- NÁSTUPNÍ HRANA – VYZNAČENÍ BEZPEČNOSTNÍHO ODSTUPU (BEZPEČNOSTNÍ ODSTUP U HRANY ZASTÁVKY, ZÁMKOVÁ DLAŽBA ČERVENÉ BARVY – HLADKÁ BEZ VÝSTUPKŮ, TL. 60mm)
- NAVAZUJÍCÍ SJEZDY (ÚPRAVA NAVAZUJÍCÍHO SJEZDU POLOŽENÍM VRSTVY ACO 11 V TL. 50mm)
- NAVAZUJÍCÍ SJEZDY (ÚPRAVA NAVAZUJÍCÍHO SJEZDU POLOŽENÍM VRSTVY ŠTĚRKODRTI V TL. 150mm)
- ZÁLIV ZASTÁVKY HD – SMĚR VELKÉ MEZIŘÍČÍ (OBNOVA KSI 49701 – ŘEZ: 30mm, ISB UK. VYSPÁRÁNÍ ACP 16+ 50mm, SPOJ. POSTŘIK, LOŽNÍ VRSTVA AL 16+ 50mm, SPOJ. POSTŘIK, OBRUSNÁ VRSTVA ACO 11+ 40mm)
- ZATRAVNĚNÍ – ÚPRAVA PLOCH ZASAŽENÝCH STAVBOU (OHUMUSOVÁNÍ TL. 100mm, ZATRAVNĚNÍ)

KLAD LISTŮ

POZNÁMKY

- PŘED ZAPOČETÍM ZEMNÍCH PRACÍ JE NUTNO VYTÝČIT VEŠKERÉ PODZEMNÍ SÍTĚ
- SÍTĚ NENÍ MOŽNO OOMĚŘOVAT Z TOHOTO VÝKRESU, BYLY VYNESENY POUZE INFORMATIVNĚ

VÝŠKOVÝ SYSTÉM B.p.v.

ZODP. PROJEKTANT	Ing. LEOŠ POHANKA		
VYPRACOVAL	Ing. MARTIN POHANKA		
KRAJ	VYSOČINA	STAVEBNÍ ÚŘAD	VELKÉ MEZIŘÍČÍ
MĚSTO STAVBY	K. Ú. PUSTINA U MĚŘÍNA		
INVESTOR	MĚSTYS MĚŘÍN, IČ 00294799 NÁMĚSTÍ 106, 594 42 MĚŘÍN		

DOPRAVNÍ PROJEKTY
projektová a inženýrské služby
Dolní 35, Nové Veselí, 592 14
tel.: 566 667 342, gsm: 602 663 045
IČO: 456 53 054, DIČ: CZ5603151664
projekce@pohanka.net, www.pohanka.net

AKCE		FORMÁT	5A4
MĚSTYS MĚŘÍN, MÍSTNÍ ČÁST PUSTINA CHODNÍK PODÉL SILNICE III/3491, ÚPRAVA ZASTÁVKY HD NA SILNICI II/602		DATUM	12/2015
		STUPEŇ	DÚR, DSP
		ČÍSLO ZAKÁZKY	162/15
		ZMĚNA	
OBSAH VÝKRESU	ČÁST DOK.	MĚŘÍTKO	Č. PARÉ
SITUACE, BEZBARIÉROVÉ UŽÍVÁNÍ - ČÁST 2	C.	1:250	

Č. VÝKRESU: 02

SILNICE II/602 – ÚDAJE Z CELOSTÁTNÍHO SČÍTÁNÍ DOPRAVY 2010

SČÍTACÍ ÚSEK	VOZIDEL CELKEM	TĚŽKÝCH NÁKLADNÍCH VOZIDEL	TŘÍDA DOPRAVNÍHO ZATÍŽENÍ	CYKLISTICKÁ DOPRAVA
6–0090	3692 voz/den	691 voz/den	III.	64 cyklo/den