


Územní plán
M1/2000

území vhodné k rozšíření hřbitova
- nutná změna ÚP

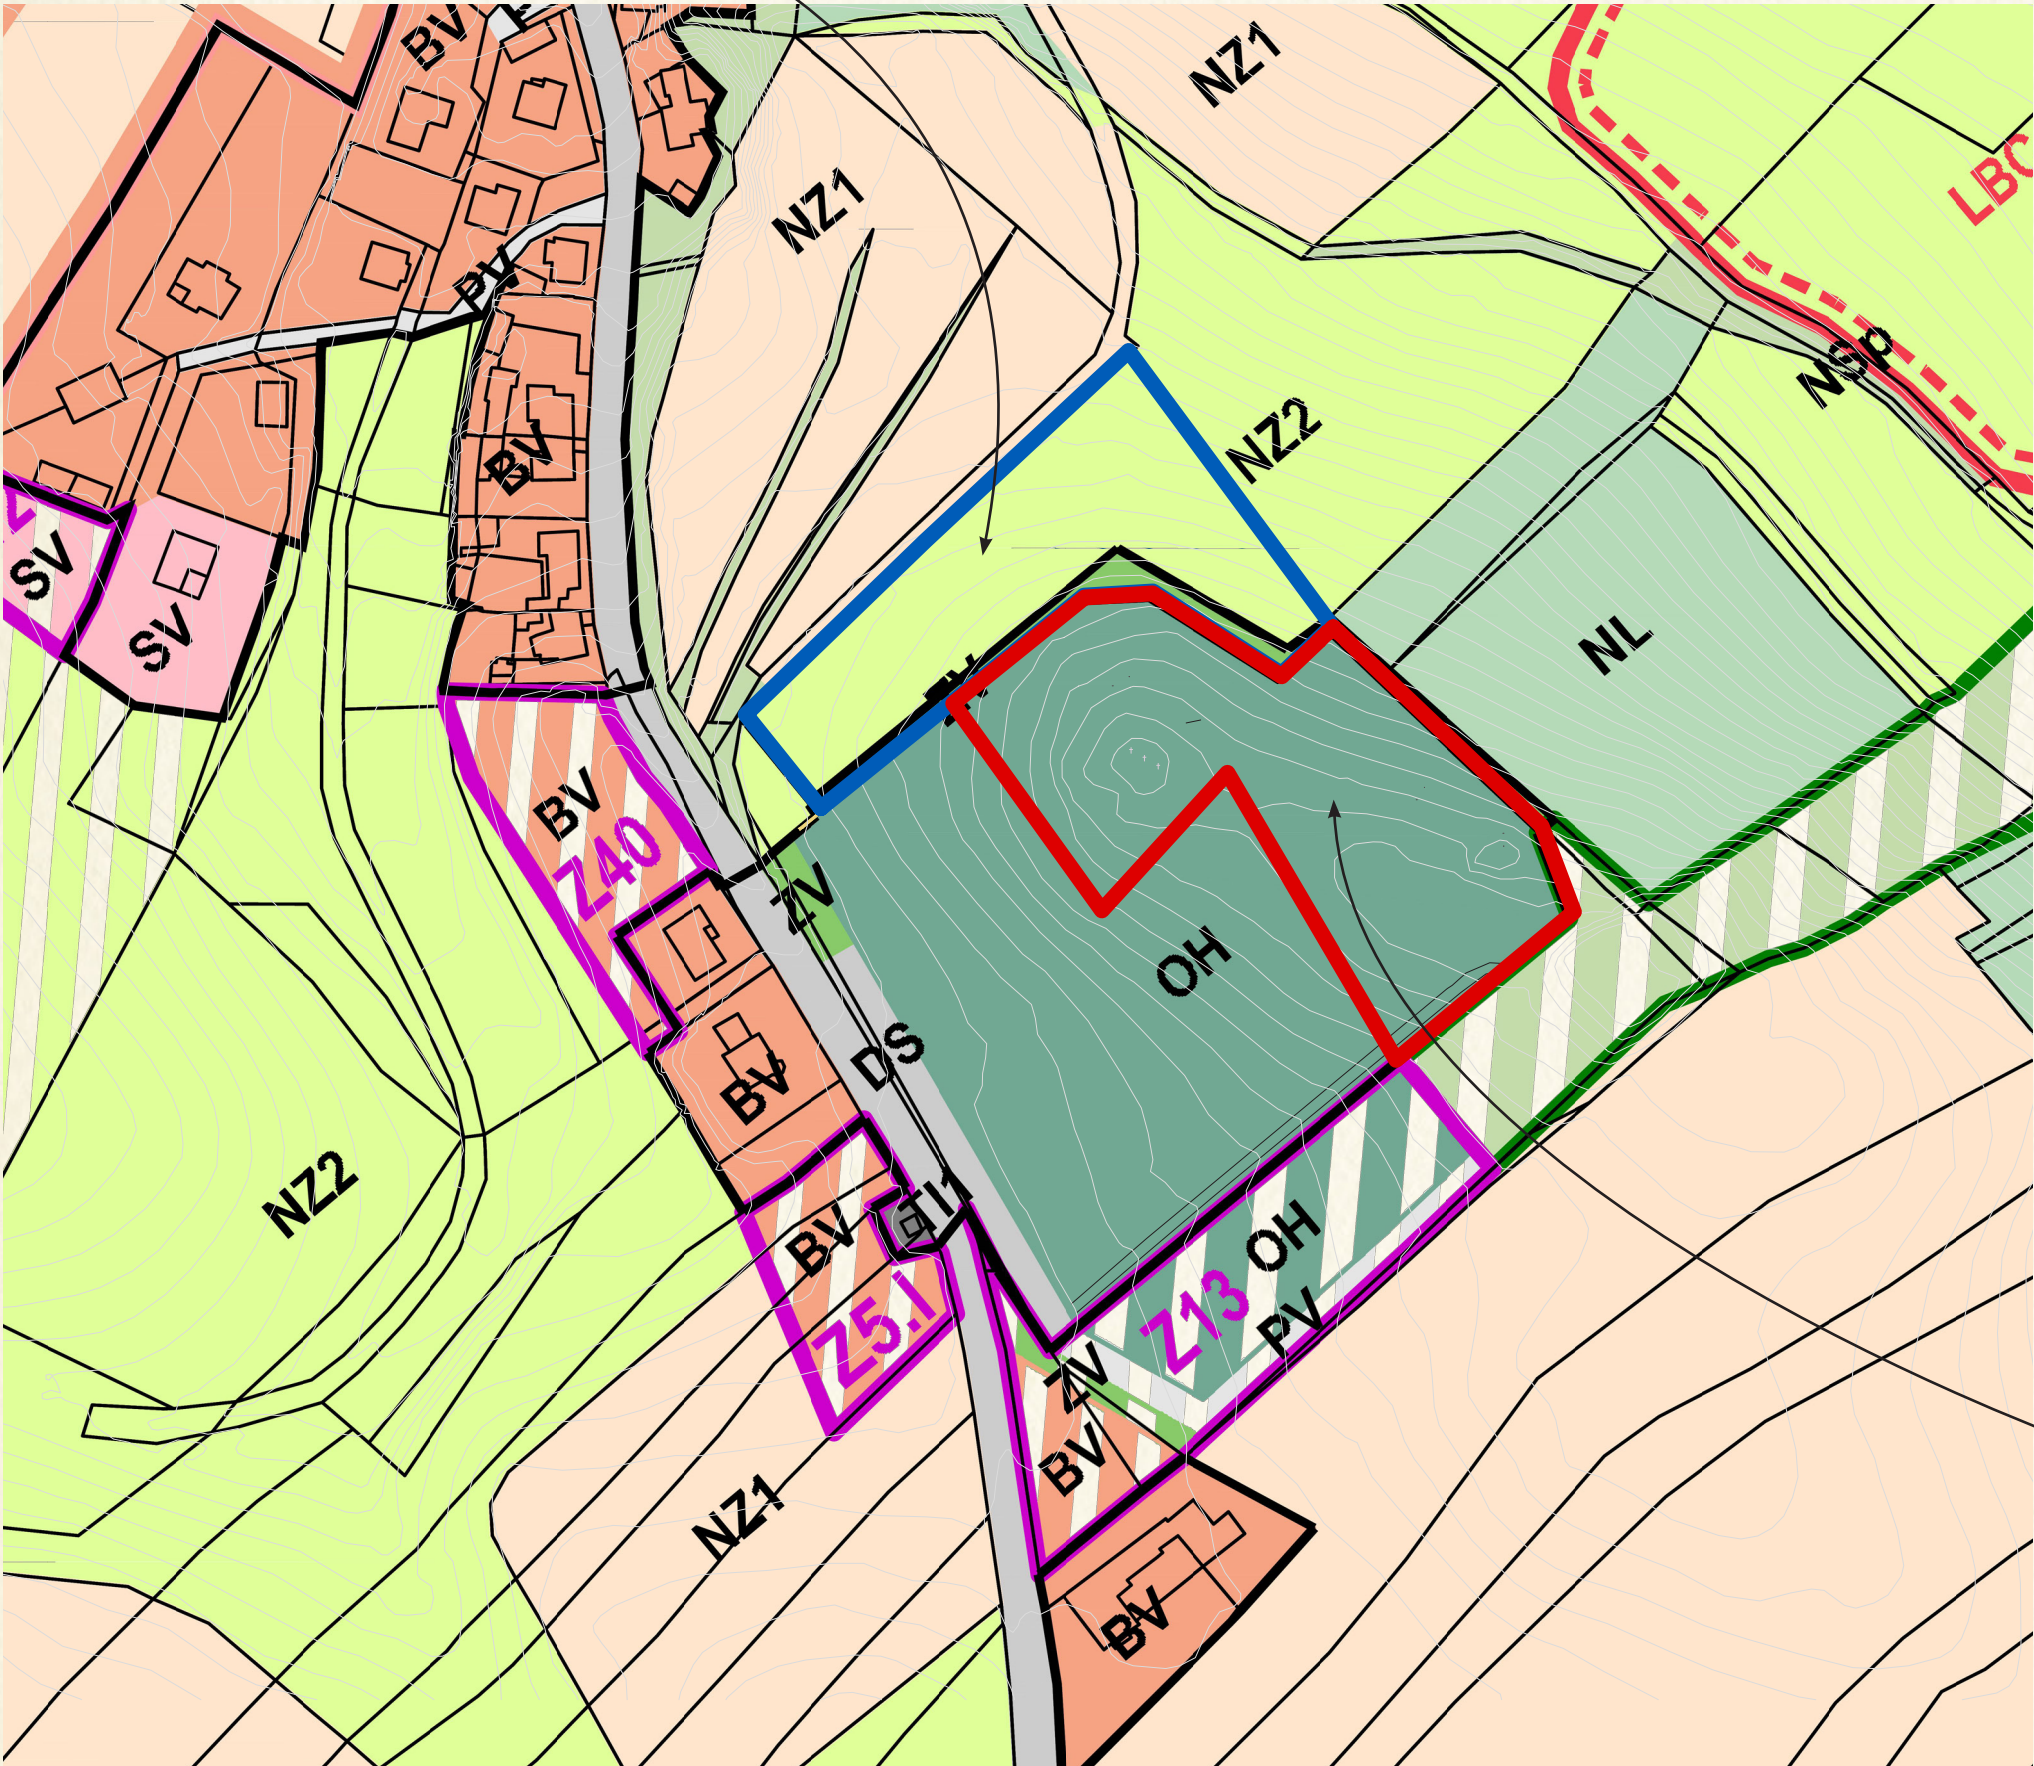

PLOCHY S ROZDÍLNÝM ZPŮSOBEM VYUŽITÍ			
Grafické znázornění ploch			
stabiliz.	změn	rezerv	
Plochy bydlení			
			v bytových domech (BH)
			v rodinných domech – městské a příměstské (BI)
			v rodinných domech – venkovské (BV)
Plochy rekreace			
			plochy staveb pro rodinnou rekreaci (RI)
			na plochách přírodního charakteru (RN)
			specifické (RX)
Plochy občanského vybavení			
			veřejná infrastruktura (OV)
			komerční zařízení malá a střední (OM)
			tělovýchovná a sportovní zařízení (OS)
			hřbitovy (OH)
Plochy veřejných prostranství			
			veřejná prostranství (PV)
			veřejná prostranství – veřejná zeleň (ZV)

lokalita pro hřbitov
určená územním plánem

