

# MĚSTSKÝ ÚŘAD VELKÉ MEZIŘÍČÍ

## ODBOR VÝSTAVBY A ÚZEMNÍHO ROZVOJE

Číslo jednací: VÝST/23226/2026-ro /4768/2026

Dne: 23. dubna 2026

Vyřizuje: Ivo Rohovský

Telefon: 566781203

E-mail: rohovsky@velkemezirici.cz

Datová schránka: gvebwhm

Ing. Iveta Kropáčková, 03.06.1999, Brněnská č. p. 308, 594 42 Měřín

Mgr. Vojtěch Kropáček, 21.08.1997, Okrajová č. p. 1413/43, Podlesí, 736 01 Havířov 1

## Rozhodnutí povolení záměru

Z/2026/34835

### Výroková část:

Odbor výstavby a územního rozvoje Městského úřadu ve Velkém Meziříčí, jako stavební úřad příslušný podle § 30 odst. 1 písm. f), § 30 odst. 3 písm. b) a § 34a odst. 1 písm. a) zákona č. 283/2021 Sb., stavební zákon (dále jen "stavební zákon"), ve znění pozdějších předpisů v řízení o povolení záměru přezkoumal podle § 182 až 192 zák. č. 283/2021 Sb. žádost, kterou dne 12.4.2026 podala Ing. Iveta Kropáčková, 03.06.1999, Brněnská č. p. 308, 594 42 Měřín a Mgr. Vojtěch Kropáček, 21.08.1997, Okrajová č. p. 1413/43, Podlesí, 736 01 Havířov 1 oba v zastoupení Ing. David Urbánek, IČO 88520960, Jihlavská č. p. 165, 594 42 Měřín (dále jen "stavebník"), a po posouzení záměru podle § 193 stavebního zákona:

I. Podle § 197 a 211 stavebního zákona

**p o v o l u j e**

stavební záměr :

### NOVOSTAVBA RODINNÉHO DOMU

(dále jen "záměr") na pozemku pozemková parcela číslo 3035/9 v katastrálním území Měřín.

### Záměr obsahuje:

SO 01 – novostavba rodinného domu o jedné bytové jednotce.

Jedná se o novostavbu RD půdorysného tvaru T pod sedlovou střechou. Objekt RD je navržen jako jednopodlažní nepodsklepený s obytným podkrovím. Svislé stěny jsou navrženy z keramického broušeného zdiva. Stropní konstrukce nad 1.NP bude tvořena předpjatými stropními panely SPIROLL. Střešní konstrukce bude tvořena dřevěnou vaznicovou soustavou sedlového tvaru. Jako krytina bude použita pálená střešní taška na dřevěné latování.

MĚSTSKÝ ÚŘAD VELKÉ MEZIŘÍČÍ, Radnická 29/1, 594 13 Velké Meziříčí,  
tel.: 566 781 111, fax: 566 521 657, e-mail: mestovm@mestovm.cz,  
internet: www.mestovm.cz, Identifikátor datové schránky: gvebwhm,  
IČ: 00295671, bankovní spojení: KB Velké Meziříčí, č. účtu: 19-1427751/0100

ÚŘAD MĚSTYSU MĚŘÍNA Náměstí 106 594 42 Měřín	Zpracovatel:
Došlo: .... 27. 4. 2026	<i>mf</i>
Číslo jednací: HM-444/26	Udělení: .....
Přílohy: .....	DS

Osazen bude na pozemku p.č. 3035/9 ve vzdálenosti 3,75 m od hranice s pozemkem p.č. 3035/12, ve vzdálenosti na nejkratší spojnici 2 m od hranice s pozemkem p.č. 3035/8 a ve vzdálenosti nejkratší spojnici 5,065 m od hranice s pozemkem p.č. 3035/10 vše v k.ú. Měřín.

SO 03 – Zpevněné plochy

SO 04 – Sjezd na pozemní komunikaci včetně připojení na místní komunikaci

SO 05 – Domovní vedení vodovodu připojené na stávající vodovodní přípojku

SO 06 – Domovní vedení dešťové kanalizace včetně akumulární jímky a vsakovacího objektu

SO 07 – Přípojka splaškové kanalizace

SO 08 – Domovní rozvod elektrické energie napojený na přípojku NN ukončenou na hranici pozemku

SO 09 – Oplocení

**II. Stanoví dle § 197 odst.1 písm. c) a § 211 odst.1 písm. e) stavebního zákona podmínky pro umístění, provedení popř. užívání stavebního záměru, kterými bude zabezpečeno dodržování požadavků podle § 193 odst.1 stavebního zákona:**

1. Stavební záměr bude realizován na pozemku pozemková parcela číslo 3035/9 v katastrálním území Měřín.
2. Budou dodrženy podmínky plynoucí z vyhlášky č. 146/2024 Sb., o požadavcích na výstavbu, ve znění pozdějších předpisů.
3. Umístění bude provedeno podle projektové dokumentace ověřené v řízení, případné změny nesmí být provedeny bez předchozího povolení stavebního úřadu.
4. Stavba bude provedena podle projektové dokumentace, která je přílohou tohoto rozhodnutí; případné změny nesmí být provedeny bez předchozího povolení stavebního úřadu. Projektant odpovídá za správnost, celistvost a úplnost a bezpečnost stavby provedené podle jím zpracované projektové dokumentace a proveditelnost stavby podle této dokumentace, jakož i za technickou a ekonomickou úroveň projektu, technologického zařízení včetně vlivů na životní prostředí.
5. Při provádění stavby je nutno dodržovat předpisy týkající se bezpečnosti práce a použitých technických zařízení na stavbě, zejména nařízení vlády č. 591/2006 Sb., o bližších minimálních požadavcích na bezpečnost a ochranu zdraví při práci na staveništích, ve znění pozdějších předpisů a zajistit ochranu zdraví a života osob na staveništi.
6. Stavebník je podle § 160 a §161 stavebního zákona povinen:
  - oznámit stavebnímu úřadu předem termín zahájení provádění nebo odstraňování stavby, zařízení nebo terénní úpravy, název a sídlo stavebního podnikatele, který je bude provádět nebo odstraňovat, u stavby prováděné nebo odstraňované svépomocí jméno a příjmení stavbyvedoucího, nebo osoby, která bude vykonávat stavební dozor, a změny v těchto skutečnostech oznámit neprodleně stavebnímu úřadu,
  - zajistit, aby na stavbě nebo na staveništi byla k dispozici ověřená dokumentace pro povolení stavby a dokumentace pro provádění stavby, popřípadě ověřená dokumentace pro odstranění stavby, a všechny doklady týkající se prováděné nebo odstraňované stavby, popřípadě jejich kopie,
  - ohlašovat stavebnímu úřadu fáze výstavby stanovené v podmínkách povolení za účelem provedení kontrolních prohlídek stavby, umožnit provedení kontrolní prohlídky, a pokud tomu nebrání vážné důvody, této prohlídce se zúčastnit,

- od zahájení stavby do jejího dokončení je stavebník povinen zabezpečit uchování všech povinných dokladů a dokumentací uvedených v § 167 písm. c) a d) stavebního zákona, a není-li současně vlastníkem stavby, je povinen je předat vlastníku stavby nejpozději po dokončení nebo kolaudaci stavby

7. Stavba bude dokončena nejpozději do 31.12. 2029.
8. Před zahájením zemních prací je stavebník povinen zajistit vytyčení všech podzemních i nadzemních sítí, aby nedošlo k jejich případnému poškození.
9. Stavba bude prováděna svépomocí, stavebník je povinen dle § 160 odst.2 písm. c) stavebního zákona oznámit stavebnímu úřadu jméno a příjmení osoby, která bude vykonávat stavební dozor.
10. Dle §153 stavebního zákona, mohou být pro stavbu navrženy a použity jen takové výrobky, materiály a konstrukce, jejichž vlastnosti z hlediska způsobilosti stavby pro navržený účel zaručují, že stavba při správném provedení a běžné údržbě po dobu předpokládané existence splní základní požadavky na stavby.
11. Zhotovitel je dle § 163 stavebního zákona povinen zajistit vytyčení prostorové polohy stavby v souladu s ověřenou dokumentací pro povolení záměru a dokumentací pro provádění stavby.
12. Vymezení území dotčeného vlivem stavby nebo zařízení:  
Stavební záměr bude realizován na pozemku pozemková parcela číslo 3035/9 v katastrálním území Měřín. Tento pozemek bude přímo dotčen vlivem výše uvedené stavby.
13. Stavbu, která vyžaduje povolení, lze užívat jen na základě kolaudačního rozhodnutí a jen k účelu vymezenému v tomto rozhodnutí:
  - kolaudační rozhodnutí nevyžadují jednoduché stavby s výjimkou staveb uvedených v odstavci 1 písm. a) až c) a odstavci 2 písm. d) přílohy č. 2 stavebního zákona
  - stavbu, která nevyžaduje kolaudační rozhodnutí, lze užívat ihned po dokončení, a to pouze v souladu s účelem vymezeným v povolení stavby. Dokončení stavby je stavebník povinen neprodleně oznámit stavebnímu úřadu.
  - u staveb vyžadujících kolaudační rozhodnutí bude podána žádost dle § 232 stavebního zákona
14. Stavebník je povinen dodržet podmínky plynoucí z **jednotného enviromentálního stanoviska** č.j.: R/2026/40927/4 ze dne 18.03. 2026 Městského úřadu Velké Meziříčí odbor životního prostředí, jehož součástí je souhlas s trvalým odnětím zemědělské půdy ze ZPF. Pro realizaci povolované stavby na pozemku 3035/9 bylo celkem **odňato 262 m<sup>2</sup>** za trvale odnímanou zemědělskou půdu se vymezují orientačně odvozy ve výši 7 009,- Kč. Skrytá ornice o objemu cca 52,4 m<sup>3</sup> bude využita k úpravám po dokončení stavebních prací a k zúrodnění nezastavěné a nezpevněné části pozemku pozemková parcela číslo 3035/9 v katastrálním území Měřín, který bude užíván jako zahrada a měl by být po realizaci stavebního záměru evidován v KN **jako druh pozemku-zahrada**. Skrytá ornice bude před použitím uložena na deponii, proto musí být udržována v bezplevelném stavu a zajištěna před erozí, odnosem, znečištěním a odcizením.  
  
Stavebník je povinen orgánu ochrany ZPF příslušnému k vydání rozhodnutí o odvodech (MěÚ Velké Meziříčí, odbor ŽP) doručit kopii rozhodnutí – povolení záměru a to do 6 měsíců ode dne nabytí právní moci a písemně oznámit zahájení realizace záměru a to nejpozději 15 dnů před jejím zahájením.
15. V zájmovém území stavby se nachází STL plynovod PE dn 90 a STL přípojky PE dn 32 společnosti GasNet s.r.o. Brno. Při stavbě bude respektován průběh a ochranné pásmo plynárenského zařízení. V ochranném pásmu plynovodů a přípojek, budou veškeré práce prováděny výhradně ručním způsobem. Veškeré stavební práce musí být prováděny tak, aby v žádném případě nenarušily bezpečný provoz uvedených plynárenských zařízení a plynovodních přípojek. Před zahájením stavby bude provedeno přesné **vytyčení PZ**. Dále stavba oplocení bude realizována dle zákona č. 458/2000 Sb., ČSN 73 6005 mimo ochranné pásmo plynovodního vedení a zařízení tj. min. 1m od okraje tohoto vedení a zařízení. Při realizaci stavby budou respektovány podmínky vyjádření GasNet s.r.o. ze dne 10.4.2026, zn. 5003539254. Dále stavba oplocení bude realizována dle zákona č. 458/2000 Sb., ČSN 73 6005 mimo

ochranné pásmo plynovodního vedení a zařízení tj. min. 1m od okraje tohoto vedení a zařízení. GasNet s.r.o. požaduje, aby během výstavby i po dokončení stavby oplocení byl STL plynovod, plynovodní přípojka i skříňka HUP včetně jejího zařízení stále volně přístupné z veřejného pozemku.

16. Při provádění stavby budou respektovány podmínky Vodárenské společnosti a.s. Žďár nad Sázavou pro provedení vodovodní a kanalizační přípojky ze dne 25.3.2026 č.j. VASZR-18810/2026-Be.
17. V zájmovém území stavby se nachází: podzemní vedení NN, Stavba bude prováděna dle podmínek souhlasu společnosti EG.D, s.r.o. č.j.: P11356-271845183 ze dne 24.3. 2026.
18. Budou dodrženy požadavky dotčených orgánů a správců dopravní a technické infrastruktury uvedené v následujících závazných stanoviscích a vyjádřeních:
  - VODÁRENSKÁ AKCIOVÁ SPOLEČNOST, a.s. divize Žďár nad Sázavou, č.j.: VASZR-18810/2026-Be ze dne 25.3. 2026, toto vyjádření je součástí projektové dokumentace.
  - Městský úřad Velké Meziříčí, odbor životního prostředí č.j.: R/2026/40927/4 ze dne 18.3. 2026, toto JES je součástí projektové dokumentace.
  - Krajská hygienická stanice kraje Vysočina č.j.: R/2026/46094/2 ze dne 27.2. 2026, toto závazné stanovisko je součástí projektové dokumentace.
  - GasNet Služby, s.r.o. č.j.: 5003539254 ze dne 10.4.2026, toto vyjádření je součástí projektové dokumentace.
  - EG.D, a.s. č.j.: P11356-271845183 ze dne 24.3. 2026, toto vyjádření je součástí projektové dokumentace.
  - CETIN a.s. č.j.: 79525/26 ze dne 22.3.2026, toto vyjádření je součástí projektové dokumentace.

Účastníci řízení, na něž se vztahuje rozhodnutí správního orgánu:

Ing. Iveta Kropáčková, 03.06.1999, Brněnská č. p. 308, 594 42 Měřín,

Mgr. Vojtěch Kropáček, 21.08.1997, Okrajová č. p. 1413/43, Podlesí, 736 01 Havířov I

#### **Odůvodnění:**

Dne 12.4.2026 podal stavebník žádost o vydání povolení záměru. Uvedeným dnem bylo zahájeno řízení. Současně stavebník požádal dle § 212 stavebního zákona o zrychlené řízení. Podmínky pro provedení zrychleného řízení dle § 212 odst. 1 stavebního zákona byly splněny, proto v souladu s tímto ustanovením vydal stavební úřad povolení záměru jako první úkon v řízení.

Stavební úřad v provedeném řízení přezkoumal předloženou žádost, projednal ji s účastníky řízení, dotčenými orgány a zjistil, že jejím uskutečněním nejsou ohroženy zájmy chráněné stavebním zákonem, předpisy vydanými k jeho provedení a zvláštními předpisy.

Stavební úřad dále záměr posoudil z hledisek uvedených v § 193 stavebního zákona a zjistil že je v souladu s :

- a) územně plánovací dokumentací, územními opatřeními a vymezením zastavěného území,
- b) cíli a úkoly územního plánování, zejména s charakterem území a s požadavky na ochranu kulturně historických, architektonických a urbanistických hodnot v území, nemá-li obec vydán územní plán,
- c) požadavky stavebního zákona a jeho prováděcích právních předpisů,
- d) požadavky jiných právních předpisů chránících dotčené veřejné zájmy,
- e) požadavky na veřejnou dopravní nebo technickou infrastrukturu,
- f) ochranou práv a právem chráněných zájmů účastníků řízení, které hodnotí a poměřuje ve vzájemných souvislostech.

Stanoviska sdělili:

- VODÁRENSKÁ AKCIOVÁ SPOLEČNOST, a.s. divize Žďár nad Sázavou, č.j.: VASZR-18810/2026-Be ze dne 25.3. 2026.
- Městský úřad Velké Meziříčí, odbor životního prostředí č.j.: R/2026/40927/4 ze dne 18.3. 2026.
- Krajská hygienická stanice kraje Vysočina č.j.: R/2026/46094/2 ze dne 27.2. 2026.
- GasNet Služby, s.r.o. č.j.: 5003539254 ze dne 10.4.2026.
- EG.D, a.s. č.j.: P11356-271845183 ze dne 24.3. 2026.
- CETIN a.s. č.j.: 79525/26 ze dne 22.3.2026.

Povolení stavby je vydáno ve zrychleném řízení, protože stavebník o to požádal a

- a) obec, na jejímž území má být stavba nebo zařízení uskutečněna, má vydán územní plán,
- b) nejde o záměr EIA,
- c) nejde o záměr vyžadující povolení výjimky nebo stanovení odchylného postupu podle zákona o ochraně přírody a krajiny,
- d) stavba splňuje požadavky uvedené v § 193 zák. č. 283/2021 Sb.,
- e) stavebník doložil souhlasy všech účastníků řízení se záměrem, vyznačené na situačním výkresu dokumentace.

Posouzení stavebního úřadu:

Stavební úřad posoudil záměr podle § 193 zák. č. 283/2021 Sb., a zjistil, že jeho uskutečněním nebo užíváním nejsou ohroženy zájmy chráněné stavebním zákonem, předpisy vydanými k jeho provedení a zvláštními předpisy. Projektová dokumentace stavby splňuje obecné požadavky na výstavbu. Stavební úřad v průběhu řízení neshledal důvody, které by bránily povolení stavby.

Stavební úřad rozhodl, jak je uvedeno ve výroku rozhodnutí, za použití ustanovení právních předpisů ve výroku uvedených.

#### **Okruh účastníků řízení podle § 182 stavebního zákona:**

a) stavebník:

Ing. Iveta Kropáčková, 03.06.1999, Brněnská č. p. 308, 594 42 Měřín,

Mgr. Vojtěch Kropáček, 21.08.1997, Okrajová č. p. 1413/43, Podlesí, 736 01 Havířov I

b) obec, na jejímž území má být požadovaný stavební záměr uskutečněn:

Městys Měřín, Náměstí č. p. 106, 594 42 Měřín, DS: OVM, stabqpd

c) vlastník pozemku nebo stavby, na kterých má být záměr uskutečněn, nebo ten, kdo má jiné věcné právo k tomuto pozemku nebo stavbě:

-----

d) osoby, jejichž vlastnické nebo jiné věcné právo k sousedním stavbám nebo sousedním pozemkům může být rozhodnutím o povolení záměru přímo dotčeno:

Roman Šilhan, V Ulici č. p. 170, 592 14 Nové Veselí

Monika Slavíková, Jabloňov č. p. 40, 594 01 Velké Meziříčí

Juraj Kozák, Havlíčkova č. p. 5053/22, 586 01 Jihlava 1

Jakub Kotačka, Trnava č. p. 222, 674 01 Třebíč 1, DS: FO, eyumbg4

Lenka Kotačková, Trnava č. p. 222, 674 01 Třebíč 1, DS: FO, 7e5rivv

EG.D, s.r.o., Lidická č. p. 1873/36, Černá Pole, 602 00 Brno 2, DS: PO, b4gxki9

GasNet Služby, s.r.o., Plynárenská č. p. 499/1, Zábrdovice, 602 00 Brno 2, DS: PO, jnnyjs6

VODÁRENSKÁ AKCIOVÁ SPOLEČNOST, a.s. divize Žďár nad Sázavou, Studentská č. p. 1133, 591 01 Žďár nad Sázavou 1, DS: PO, siygxrm

e) osoby, o kterých tak stanoví jiný zákon:

-----

#### Upozornění:

Toto rozhodnutí stavebního úřadu je titulem veřejnoprávním a nenahrazuje povinnosti stavebníka ve věcech občanskoprávních, zejména dle zákona č. 89/2012 Sb., občanský zákoník, ve znění pozdějších předpisů.

#### **Poučení účastníků:**

Proti tomuto rozhodnutí se lze odvolat ke Krajskému úřadu kraje Vysočina, a to do 15 dnů ode dne jeho doručení podáním u zdejšího správního orgánu. Včas podané a přípustné odvolání má odkladný účinek.

Odvoláním lze napadnout výrokovou část rozhodnutí, jednotlivý výrok nebo jeho vedlejší ustanovení. Odvolání jen proti odůvodnění rozhodnutí je nepřipustné.

Odvolání musí mít náležitosti uvedené v § 37 odst. 2 správního řádu a musí obsahovat údaje o tom, proti kterému rozhodnutí směřuje, v jakém rozsahu ho napadá a v čem je spatřován rozpor s právními předpisy nebo nesprávnost rozhodnutí nebo řízení, jež mu předcházelo. Není-li v odvolání uvedeno, v jakém rozsahu odvolatel rozhodnutí napadá, platí, že se domáhá zrušení celého rozhodnutí. Odvolání se podává s potřebným počtem stejnopisů tak, aby jeden stejnopis zůstal správnímu orgánu a aby každý účastník dostal jeden stejnopis. Nepodá-li účastník potřebný počet stejnopisů, vyhotoví je správní orgán na náklady účastníka.

K novým skutečnostem a k návrhům na provedení nových důkazů, uvedeným v odvolání nebo v průběhu odvolacího řízení, se přihlédne jen tehdy, jde-li o takové skutečnosti nebo důkazy, které účastník nemohl uplatnit dříve. Namítá-li účastník, že mu nebylo umožněno učinit v řízení v prvním stupni určitý úkon, musí být tento úkon učiněn spolu s odvoláním.

Stavba nesmí být zahájena, dokud povolení záměru nenabude právní moci.

Povolení stavby pozbývá platnosti, jestliže stavba nebyla zahájena do 2 let ode dne, kdy nabylo právní moci.

vedoucí odboru v.r.

Ing. Antonín Kozina

Za správnost vyhotovení:

Digitálně podepsal Ivo Rohovský  
Datum: 23.04.2026 08:23:37 +02:00

Rohovský Ivo

odbor výstavby a územního rozvoje

**Poplatek:**

Správní poplatek je stanoven dle zákona č. 634/2004 Sb., o správních poplatcích, ve znění pozdějších předpisů podle položky 18 odst. 1, písm. a) ve výši 4000,- Kč, sazebníku správních poplatků.

**Rozdělovník:**

Účastníci řízení:

Roman Šilhan, V Ulici č. p. 170, 592 14 Nové Veselí

Monika Slavíková, Jabloňov č. p. 40, 594 01 Velké Meziříčí

Juraj Kozák, Havlíčkova č. p. 5053/22, 586 01 Jihlava 1

Datová schránka:

Ing. Iveta Kropáčková, 03.06.1999, Brněnská č. p. 308, 594 42 Měřín

v zastoupení Ing. David Urbánek, Jihlavská č. p. 165, 594 42 Měřín, DS: PFO, nepdsg7

Mgr. Vojtěch Kropáček, 21.08.1997, Okrajová č. p. 1413/43, Podlesí, 736 01 Havířov 1

v zastoupení Ing. David Urbánek, Jihlavská č. p. 165, 594 42 Měřín, DS: PFO, nepdsg7

Městys Měřín, Náměstí č. p. 106, 594 42 Měřín, DS: OVM, stabqpd

Jakub Kotačka, Trnava č. p. 222, 674 01 Třebíč 1, DS: FO, eyumbg4

Lenka Kotačková, Trnava č. p. 222, 674 01 Třebíč 1, DS: FO, 7e5rivv

EG.D, s.r.o., Lidická č. p. 1873/36, Černá Pole, 602 00 Brno 2, DS: PO, b4gxki9

GasNet Služby, s.r.o., Plynárenská č. p. 499/1, Zábřdovice, 602 00 Brno 2, DS: PO, jnnyjs6

VODÁRENSKÁ AKCIOVÁ SPOLEČNOST, a.s. divize Žďár nad Sázavou, Studentská č. p. 1133, 591 01 Žďár nad Sázavou 1, DS: PO, siygxrm

Dotčené orgány:

Městský úřad Velké Meziříčí, odbor životního prostředí, Radnická č.p. 29/1, 594 13 Velké Meziříčí

Datová schránka:

Krajská hygienická stanice kraje Vysočina se sídlem v Jihlavě, Tolstého č. p. 1914/15, 586 01 Jihlava 1, DS: OVM, 4uuai3w

Dle § 212 odst. 2 stavebního zákona se povolení stavby vydané ve zrychleném řízení vedle oznámení účastníkům řízení zveřejňuje také na úřední desce stavebního úřadu po dobu **15 dnů** ode dne vydání.

Tento dokument musí být vyvěšen na úřední desce po dobu **15 dnů** a současně zveřejněn způsobem umožňujícím dálkový přístup podle věty druhé § 25odst. 2 správního řádu. 15. den je posledním dnem oznámení.

Datum vyvěšení: ..... *27.4.2026* .....

Datum sejmutí: .....

**MĚSTYS MĚŘÍN**

Náměstí 106, 594 42 Měřín


IČ: 002 94 799 DIČ: CZ00294799

Tel.: 566 544 222

*Polak*

.....  
Podpis oprávněné osoby, potvrzující vyvěšení  
Razítko:

.....  
Podpis oprávněné osoby, potvrzující sejmutí  
Razítko:

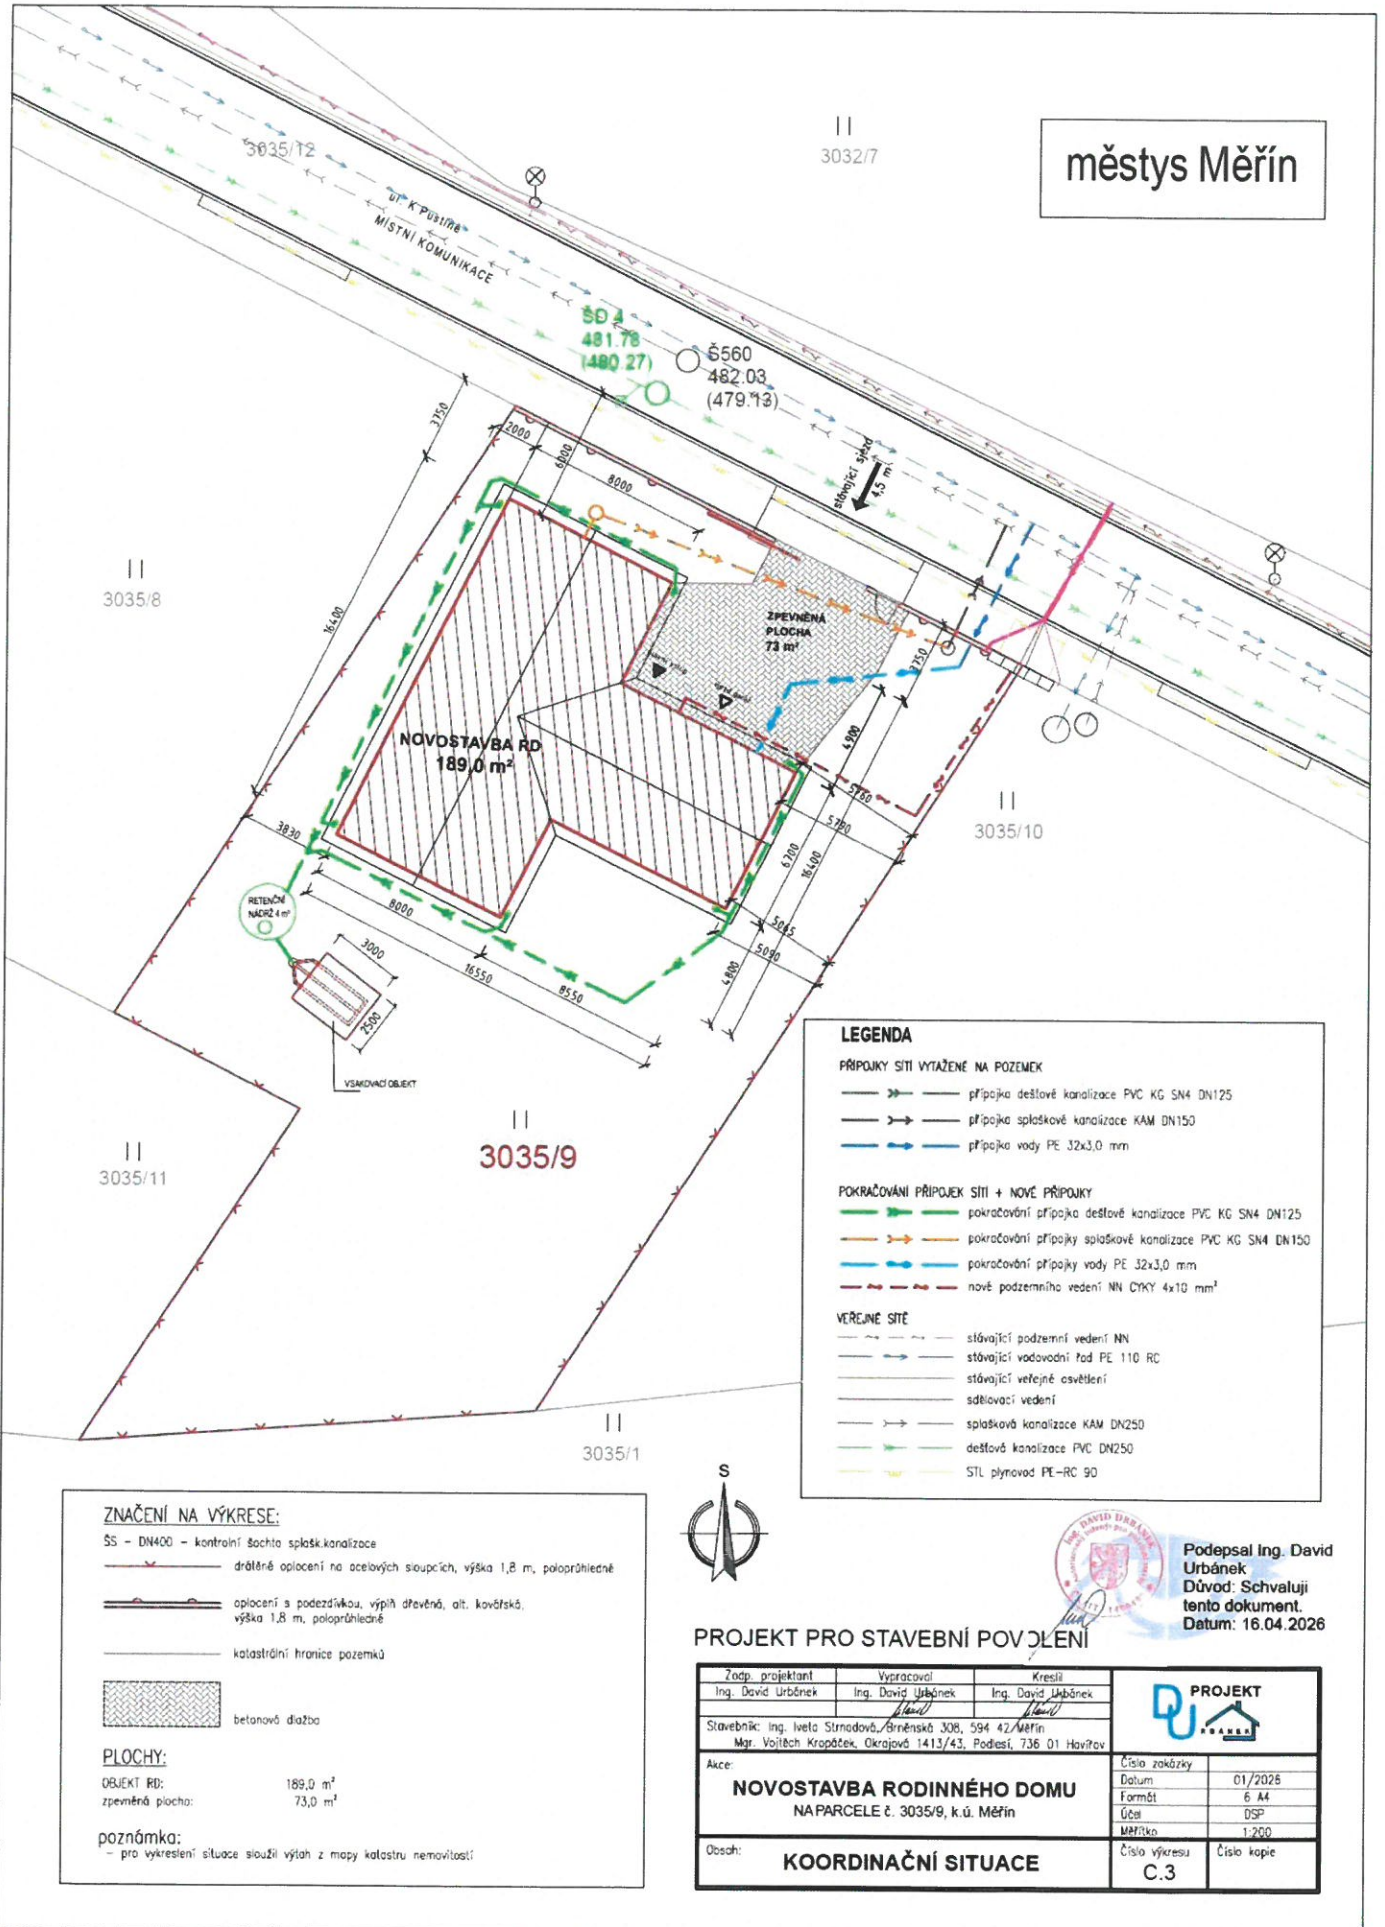

**LEGENDA**

**PŘÍPOJKY SÍTI VYTAŽENÉ NA POZEMEK**

- >— přípojka dešťové kanalizace PVC KG SN4 DN125
- >— přípojka splaškové kanalizace KAM DN150
- >— přípojka vody PE 32x3,0 mm

**POKRAČOVÁNÍ PŘÍPOJEK SÍTI + NOVÉ PŘÍPOJKY**

- >— pokračování přípojky dešťové kanalizace PVC KG SN4 DN125
- >— pokračování přípojky splaškové kanalizace PVC KG SN4 DN150
- >— pokračování přípojky vody PE 32x3,0 mm
- >— nové podzemního vedení NN CYK 4x10 mm²

**VEŘEJNÉ SÍŤE**

- >— stávající podzemní vedení NN
- >— stávající vodovodní řad PE 110 RC
- >— stávající veřejné osvětlení
- >— sdělovací vedení
- >— splašková kanalizace KAM DN250
- >— dešťová kanalizace PVC DN250
- >— STL plynovod PE-RC 90

**ZNAČENÍ NA VÝKRESE:**

- SS - DN400 - kontrolní šachta splaškanalizace
- >— dřevěné oplocení na ocelových sloupcích, výška 1,8 m, polopřehledné
- >— oplocení s podezdívkou, výplň dřevěná, alt. kovětská, výška 1,8 m, polopřehledné
- >— katastrální hranice pozemků

betanová dlažba

**PLOCHY:**

OBJEKT RD: 189,0 m²  
zpevněná plocha: 73,0 m²

**poznámka:**

— pro vykreslení situace součástí výřah z mapy katastru nemovitostí



Podepsal Ing. David Urbánek  
Důvod: Schvaluji tento dokument.  
Datum: 16.04.2026

**PROJEKT PRO STAVEBNÍ POVOLENÍ**

Zodp. projektant	Vypracoval	Kreslil	
Ing. David Urbánek	Ing. David Urbánek	Ing. David Urbánek	
Stavebník: Ing. Iveta Strnadová, Brněnská 308, 594 42 Měřín Mgr. Vojtěch Kropáček, Okrajová 1413/43, Podolí, 736 01 Havířov			Číslo zakázky Datum Formát Účel Měřítko
Akce: <b>NOVOSTAVBA RODINNÉHO DOMU</b> NA PARCELI č. 3035/9, k.ú. Měřín			01/2026 6 A4 DSP 1:250
Obsah: <b>KOORDINAČNÍ SITUACE</b>			Číslo výkresu Číslo kopie
			C.3