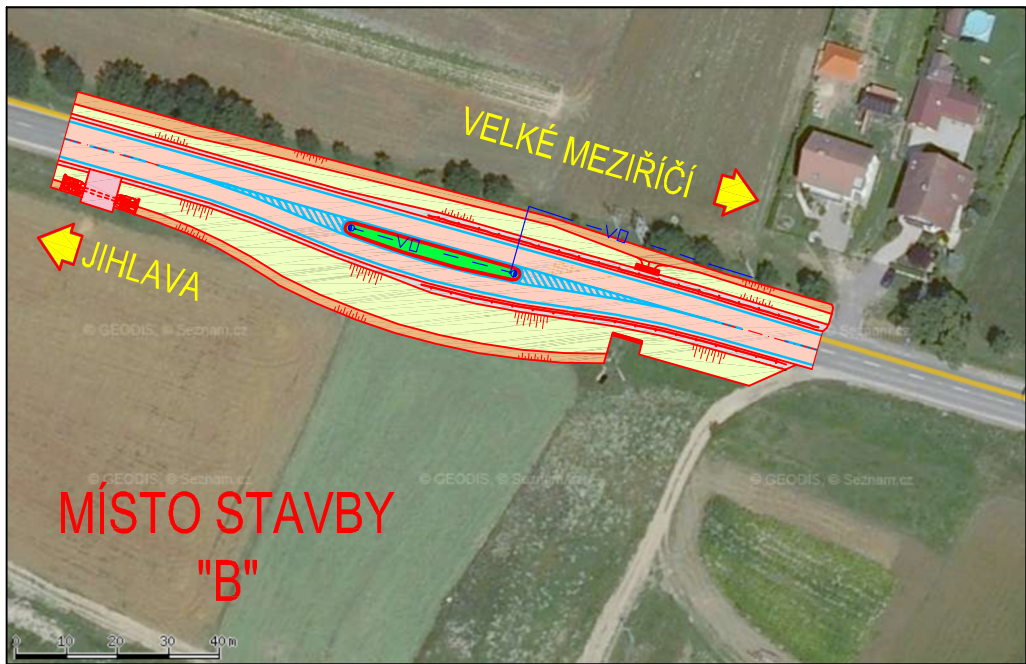
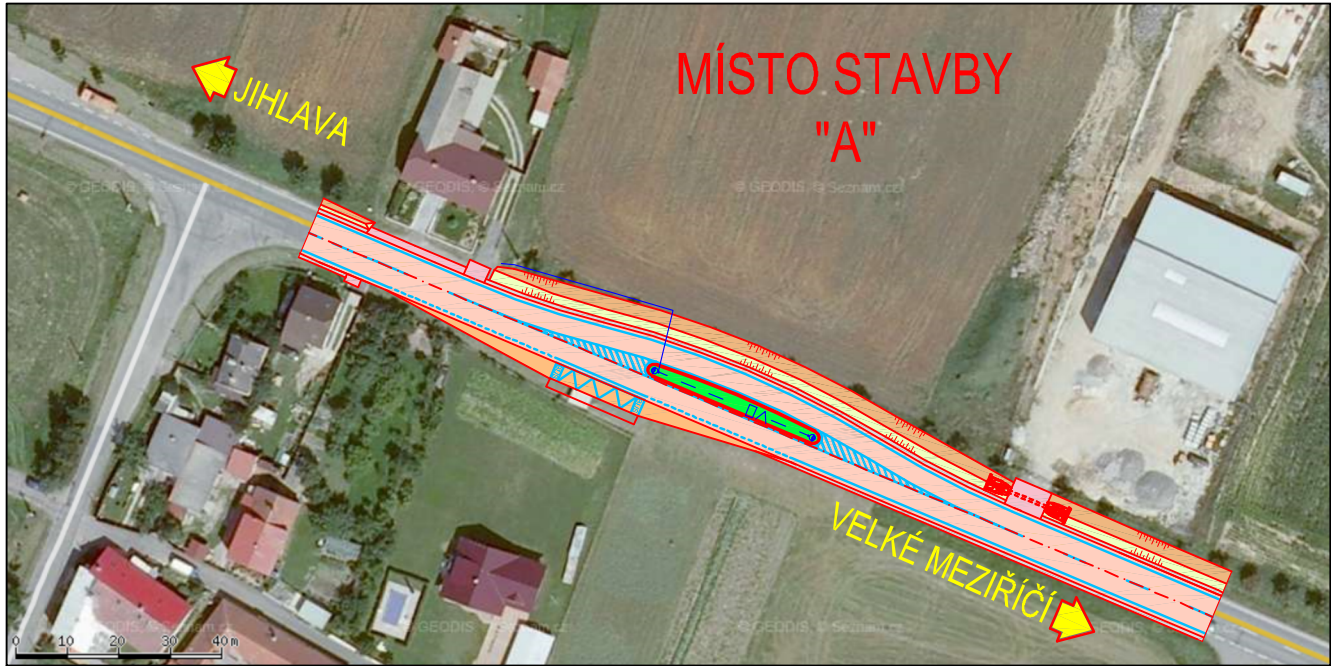
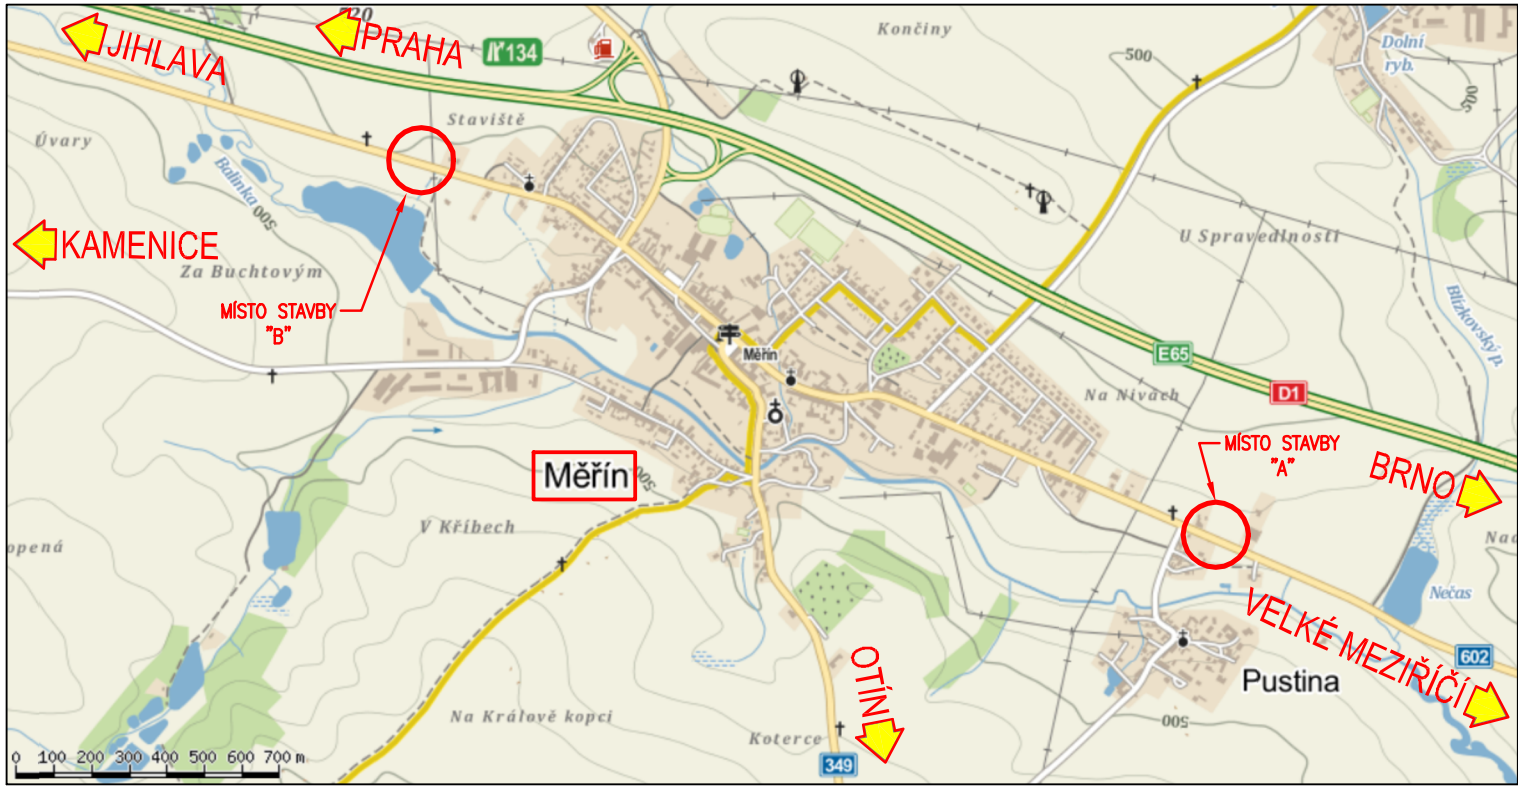


STUDIE - VÝKRESOVÁ ČÁST

SOUŘADNICOVÝ SYSTÉM : JTSK
VÝŠKOVÝ SYSTÉM : B.p.v.

VEDOUcí PROJEKTANT - HIP	ING. STRUHÁR FILIP			
ZODPOVĚDNÝ PROJEKTANT	ING. STRUHÁR FILIP			
VYPRACOVAL	ING. VYŇUCHAL ZDENĚK			
KONTROLOVAL	ING. LEGERSKÝ ZDENĚK			
KRAJ, MěÚ, ObÚ	VYSOČINA, MĚŘÍN			
OBJEDNATEL, INVESTOR	MĚSTYS MĚŘÍN			
NÁZEV AKCE: VJEZDOVÉ OSTRŮVKY NA SILNICI II/602 V MĚŘINĚ NÁZEV OBJEKTU: VÝKRESOVÁ ČÁST			DATUM	11/2013
			FORMÁT	2xA4
			MĚŘITKO	
			STUPEŇ	STUDIE
			ZAK. ČÍSLO	130152
NÁZEV VÝKRESU: PŘEHLEDNÁ SITUACE			Č. SOUPRAVY	Č. VÝKRESU 01