
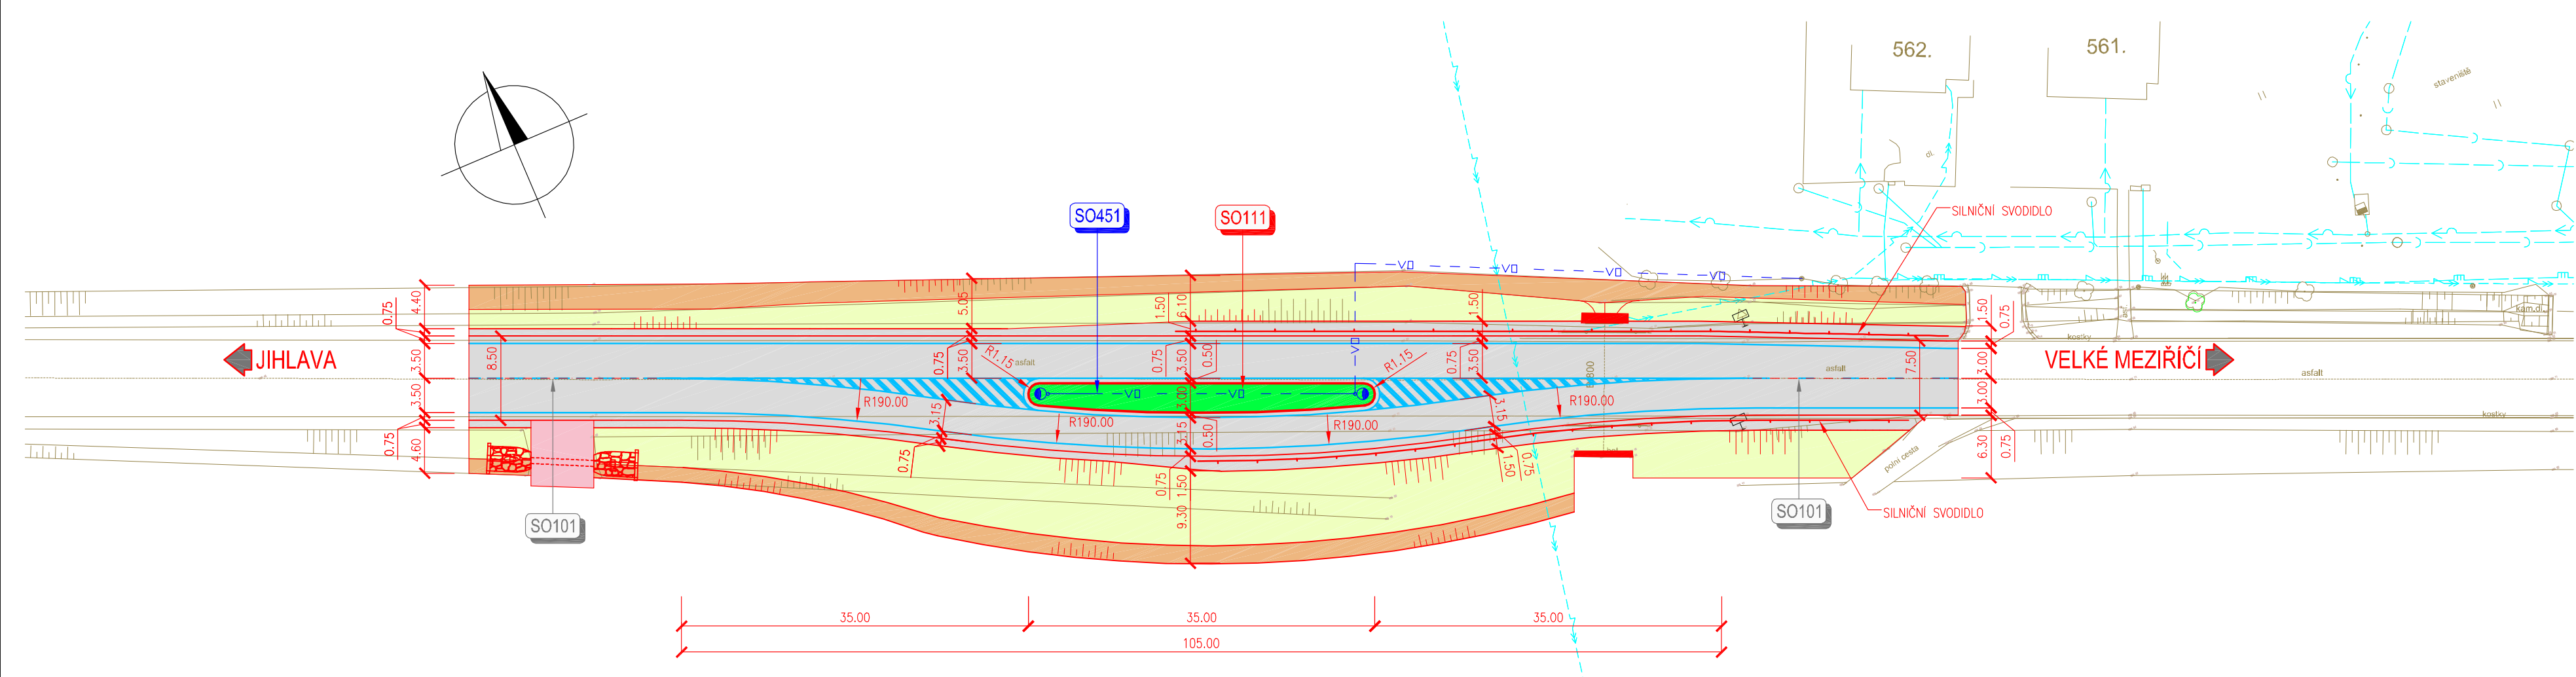


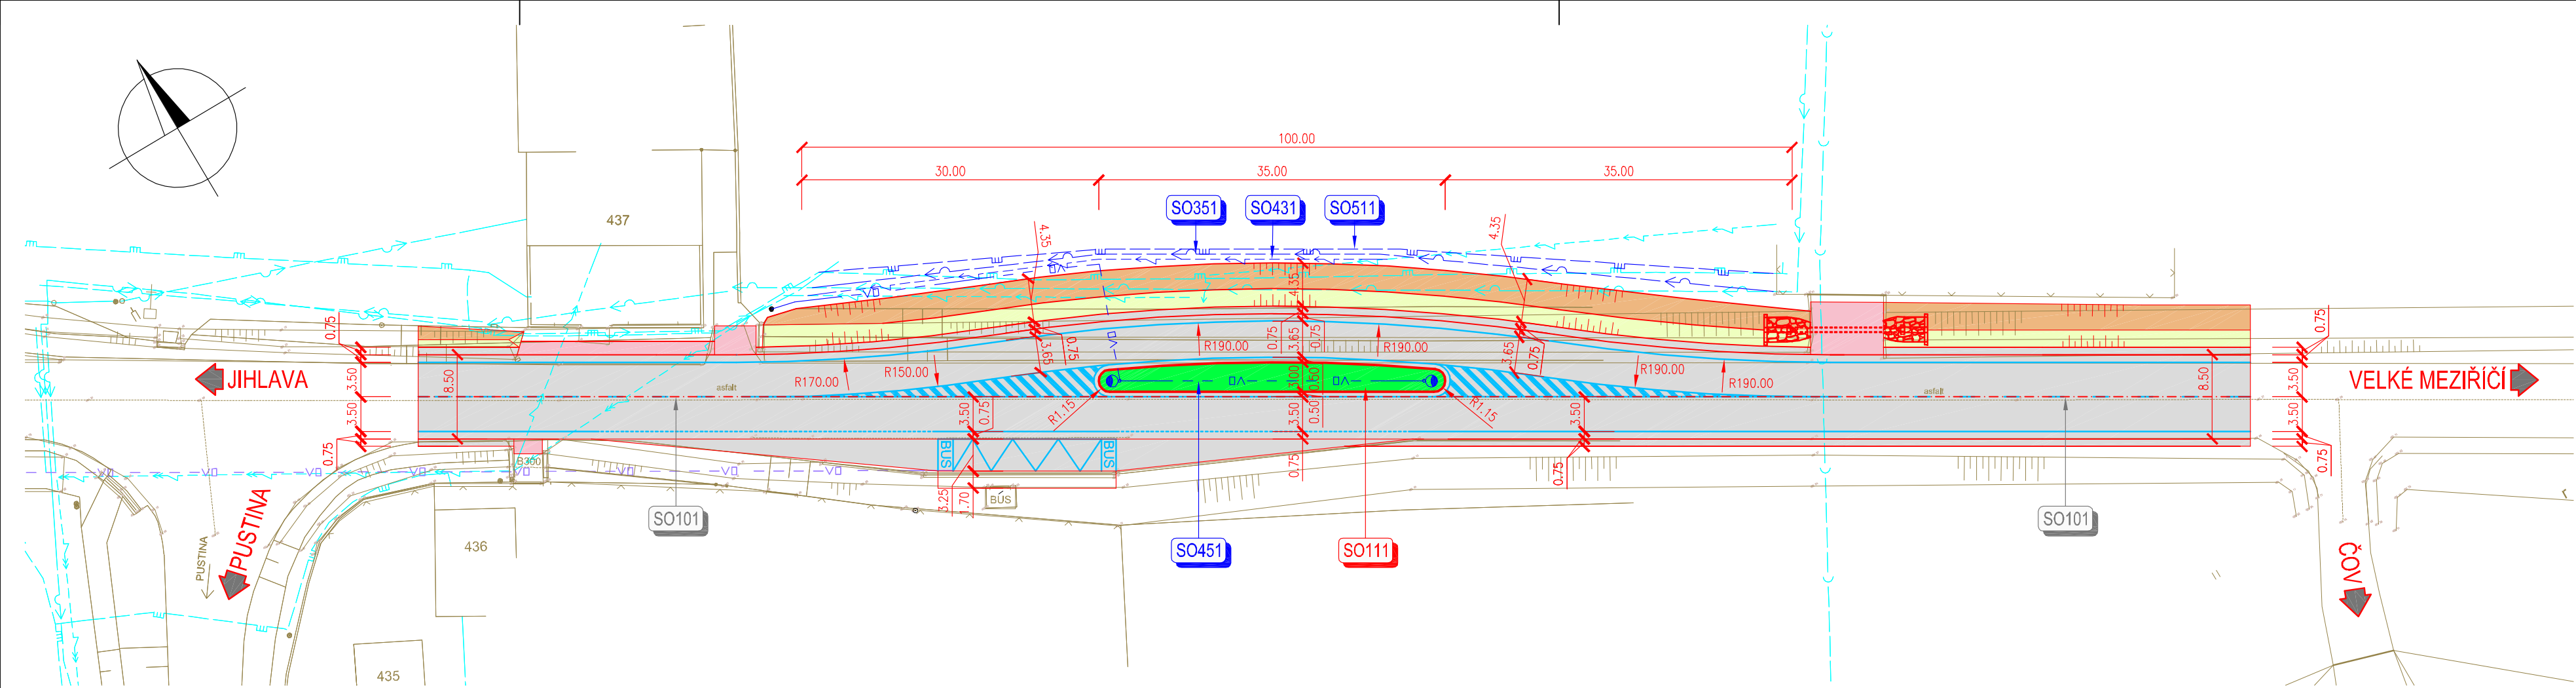

OBJEKTY

- SO101 ÚPRAVA SILNICE II/602
- SO111 VJEZDOVÉ OSTRŮVKY NA SILNICI II/602 V MĚŘINĚ
- SO351 PŘELOŽKA VODOVODU
- SO431 PŘELOŽKA VEDENÍ NN
- SO451 OSVĚTLENÍ VJEZDOVÝCH OSTRŮVKŮ
- SO511 PŘELOŽKA PLYNOVODU

LEGENDA

- ŽIVIČNÁ VOZOVKA – ÚPRAVA SILNICE II/602 PROVEDENÁ V RÁMCI AKCE II/602 HRANICE KRAJE – PELHŘÍMOV, 7. STAVBA
- ŽIVIČNÁ VOZOVKA – SJEZDY A ÚČELOVÉ KOMUNIKACE
- DOPRAVNÍ OSTRŮVEK – VEGETAČNÍ ÚPRAVY
- NÁSYP
- VÝKOP
- VODOROVNÉ DOPRAVNÍ ZNAČENÍ

STÁVAJÍCÍ INŽ. SÍTĚ

- PŘEDPOKLÁDANÁ TRASA
- VEŘEJNÉ OSVĚTLENÍ
- VEDENÍ VN
- VEDENÍ NN
- SDĚLOVACÍ KABEL
- PLYNOVOD
- KANALIZACE
- VODOVOD

NOVÉ INŽ. SÍTĚ

- VEŘEJNÉ OSVĚTLENÍ
- VEDENÍ NN
- PLYNOVOD
- VODOVOD

STUDIE - VÝKRESOVÁ ČÁST

SOUŘADNICOVÝ SYSTÉM : JTSK
VÝŠKOVÝ SYSTÉM : B.p.v.

VEDOUCÍ PROJEKTANT - HIP	ING. STRUHÁR FILIP			
ZODPOVĚDNÝ PROJEKTANT	ING. STRUHÁR FILIP			
VYPRACOVAL	ING. VÝNUCHAL ZDENĚK			
KONTROLOVAL	ING. LEGERSKÝ ZDENĚK			
KRAJ, MěÚ, ObÚ	VYSOČINA, MĚŘÍN			
OBJEDNATEL, INVESTOR	MĚSTYS MĚŘÍN			
NÁZEV AKCE: VJEZDOVÉ OSTRŮVKY NA SILNICI II/602 V MĚŘINĚ NÁZEV OBJEKTU: VÝKRESOVÁ ČÁST			DATUM	11/2013
			FORMÁT	4x4
			MĚŘITKO	1:500
			STUPEŇ	STUDIE
			ZAK. ČÍSLO	130152
NÁZEV VÝKRESU: KOORDINAČNÍ SITUACE			Č. SOUPRAVY	Č. VÝKRESU 02