


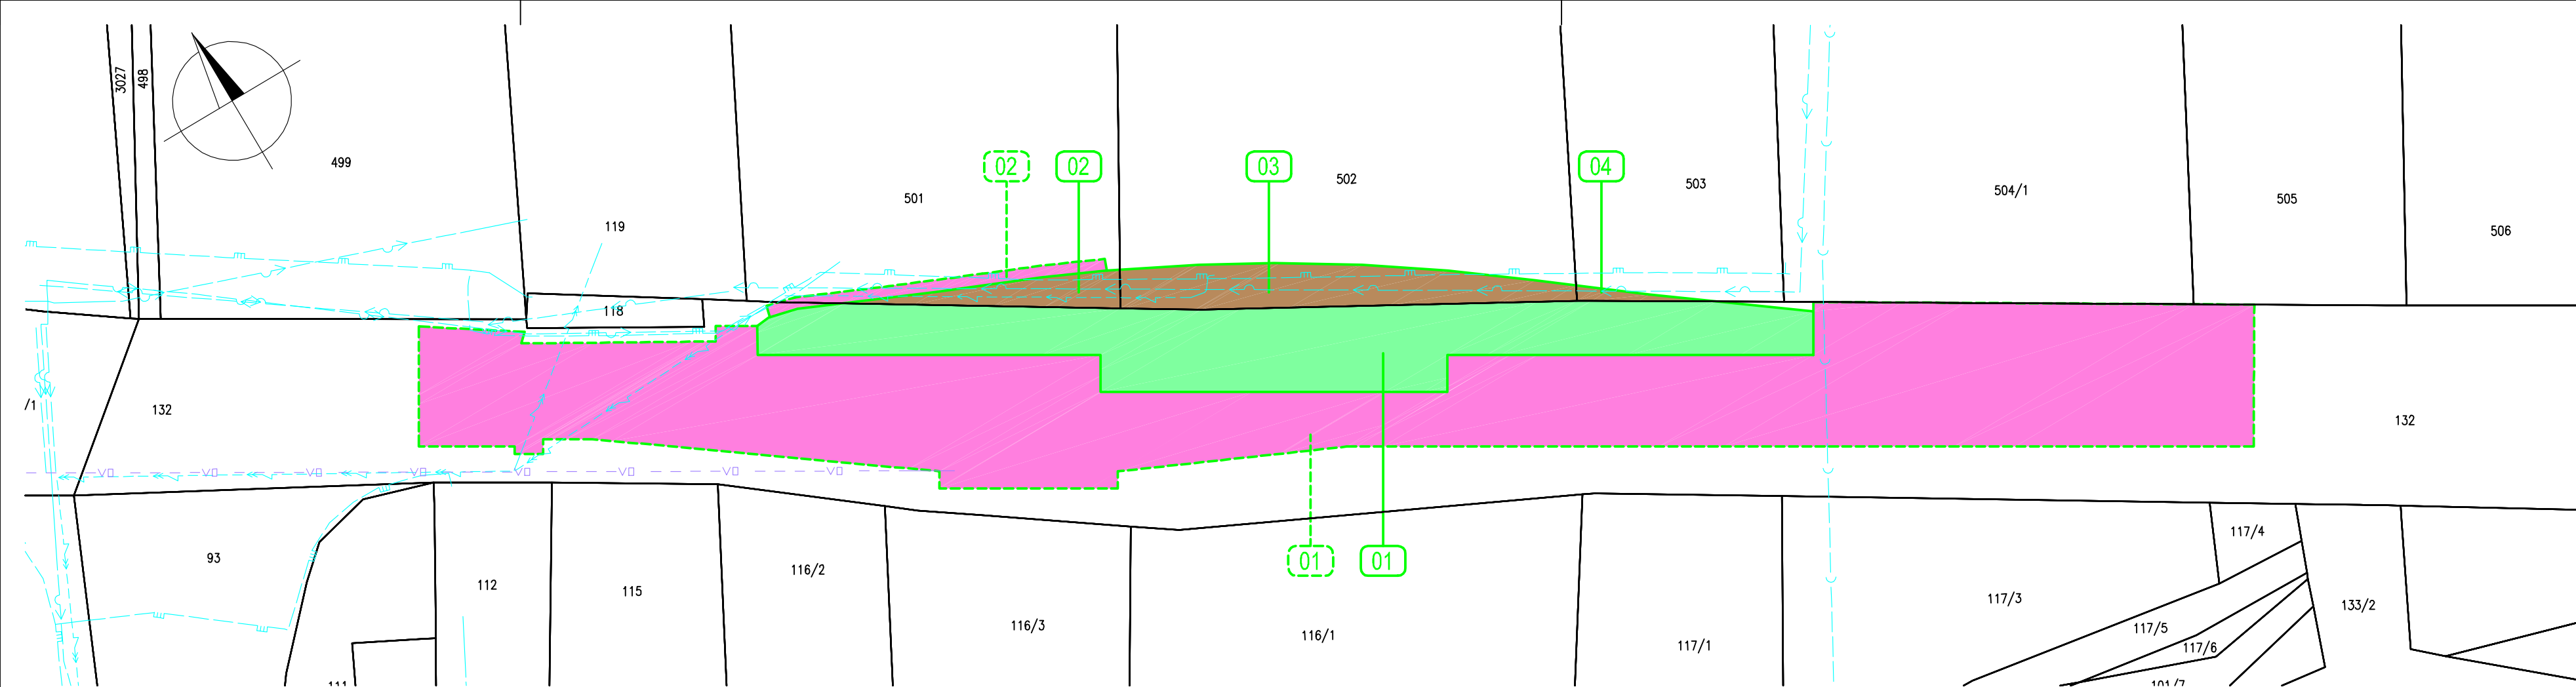


STÁVAJÍCÍ INŽ. SÍŤ

- V— PŘEDPOKLÁDANÁ TRASA VEŘEJNÉ OSVĚTLENÍ
- V— VEDENÍ VN
- V— VEDENÍ NN
- V— SDĚLOVACÍ KABEL
- V— PLYNOVOD
- V— KANALIZACE
- V— VODOVOD


LEGENDA

- TRVALÝ ZÁBOR POZEMKY KRAJE VYSOČINA
- TRVALÝ ZÁBOR OSTATNÍ POZEMKY – POD OCHRANOU ZPF
- DOČASNÝ ZÁBOR DO 1 ROKU
- HRANICE POZEMKU
- HRANICE TRVALÉHO ZÁBORU
- HRANICE DOČASNÉHO ZÁBORU
- ČÍSLO PARCELY
- ČÍSLO TRVALÉHO ZÁBORU
- ČÍSLO DOČASNÉHO ZÁBORU

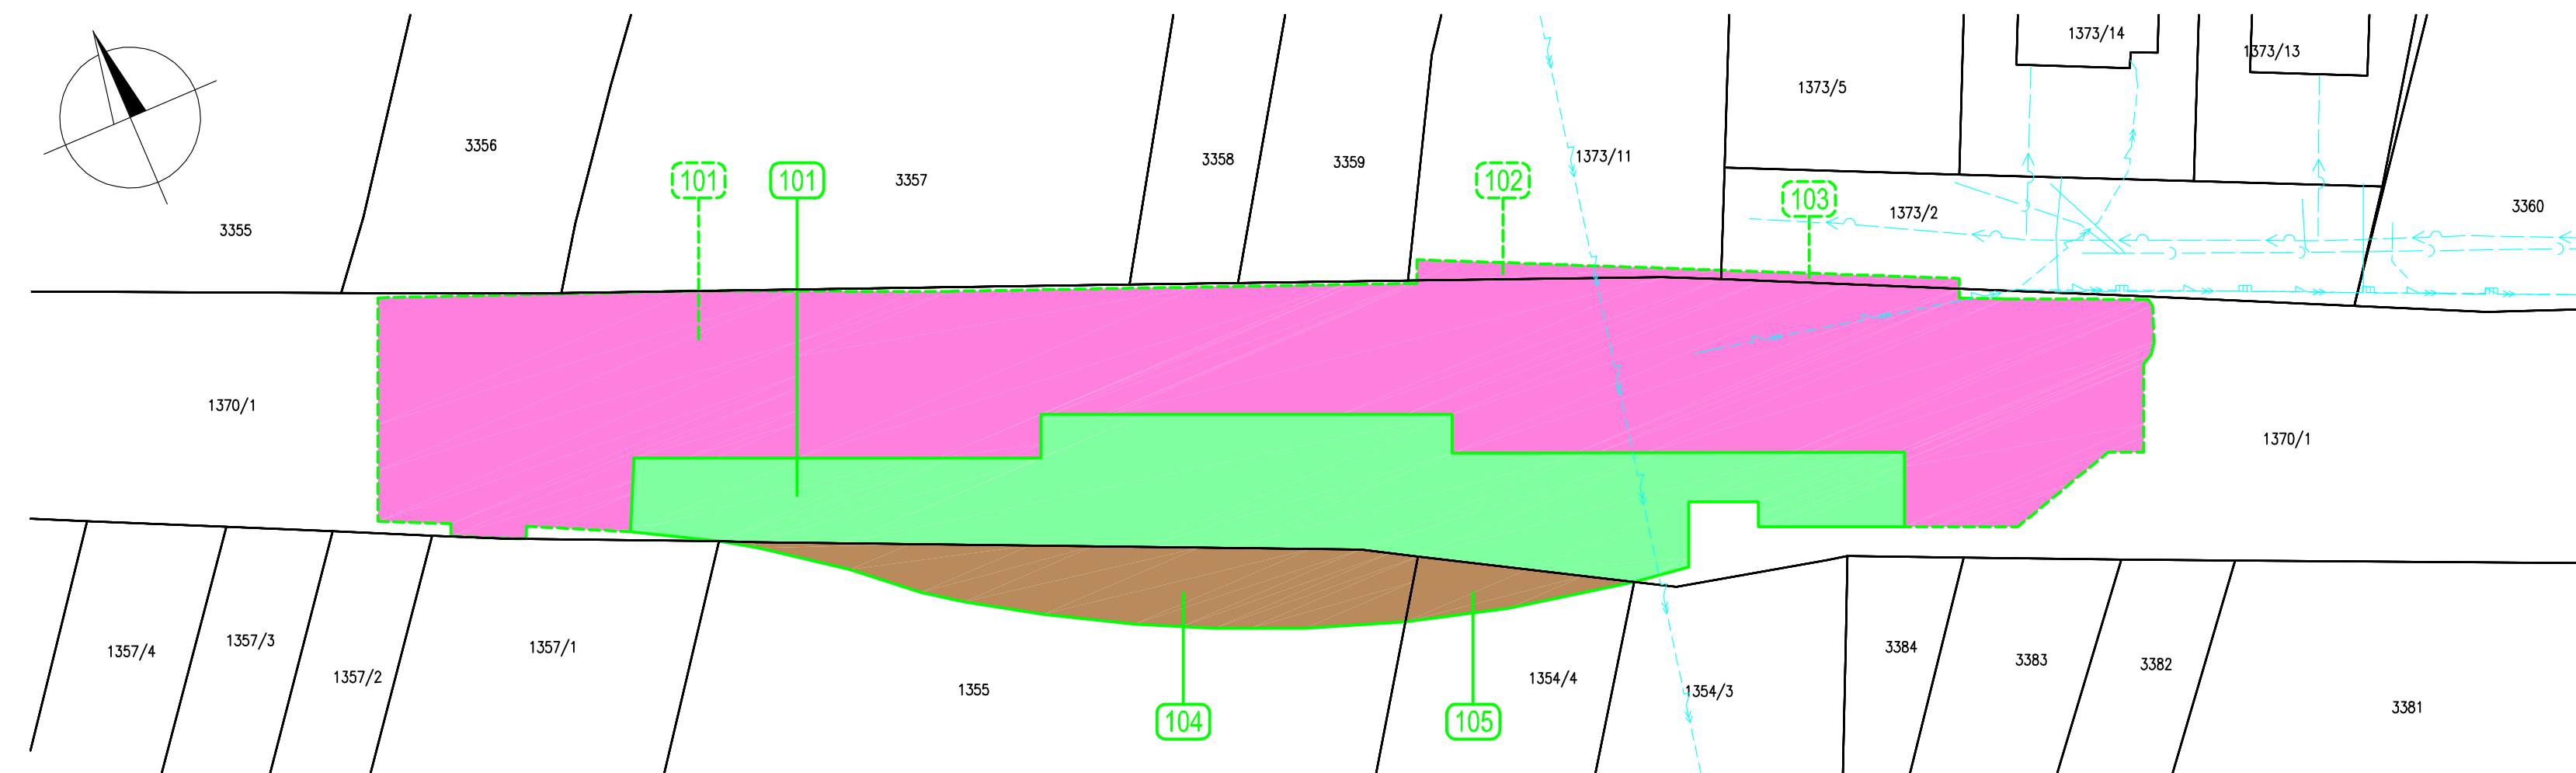

STUDIE - VÝKRESOVÁ ČÁST

SOUŘADNICOVÝ SYSTÉM : JTSK
VÝŠKOVÝ SYSTÉM : B.p.v.

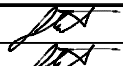VEDOUČÍ PROJEKTANT - HIP	ING. STRUHÁR FILIP			
ZODPOVĚDNÝ PROJEKTANT	ING. STRUHÁR FILIP			
VYPRACOVAL	ING. VYŇUCHAL ZDENĚK			
KONTROLOVAL	ING. LEGERSKÝ ZDENĚK			
KRAJ, MěÚ, ObÚ	VYSOČINA, MĚŘÍN			
OBJEDNATEL, INVESTOR	MĚSTYS MĚŘÍN			
NÁZEV AKCE: VJEZDOVÉ OSTRŮVKY NA SILNICI II/602 V MĚŘÍNĚ NÁZEV OBJEKTU: VÝKRESOVÁ ČÁST			DATUM	11/2013
			FORMÁT	5x44
			MĚŘITKO	1:500
			STUPEŇ	STUDIE
			ZAK. ČÍSLO	130152
NÁZEV VÝKRESU: ZÁBOROVÝ ELABORÁT – SITUACE ZÁBORŮ			Č. SOUPRAVY	Č. VÝKRESU 03