


CELKOVÁ SITUACE STAVBY (KATASTR NEMOVITOSTÍ)
1:500

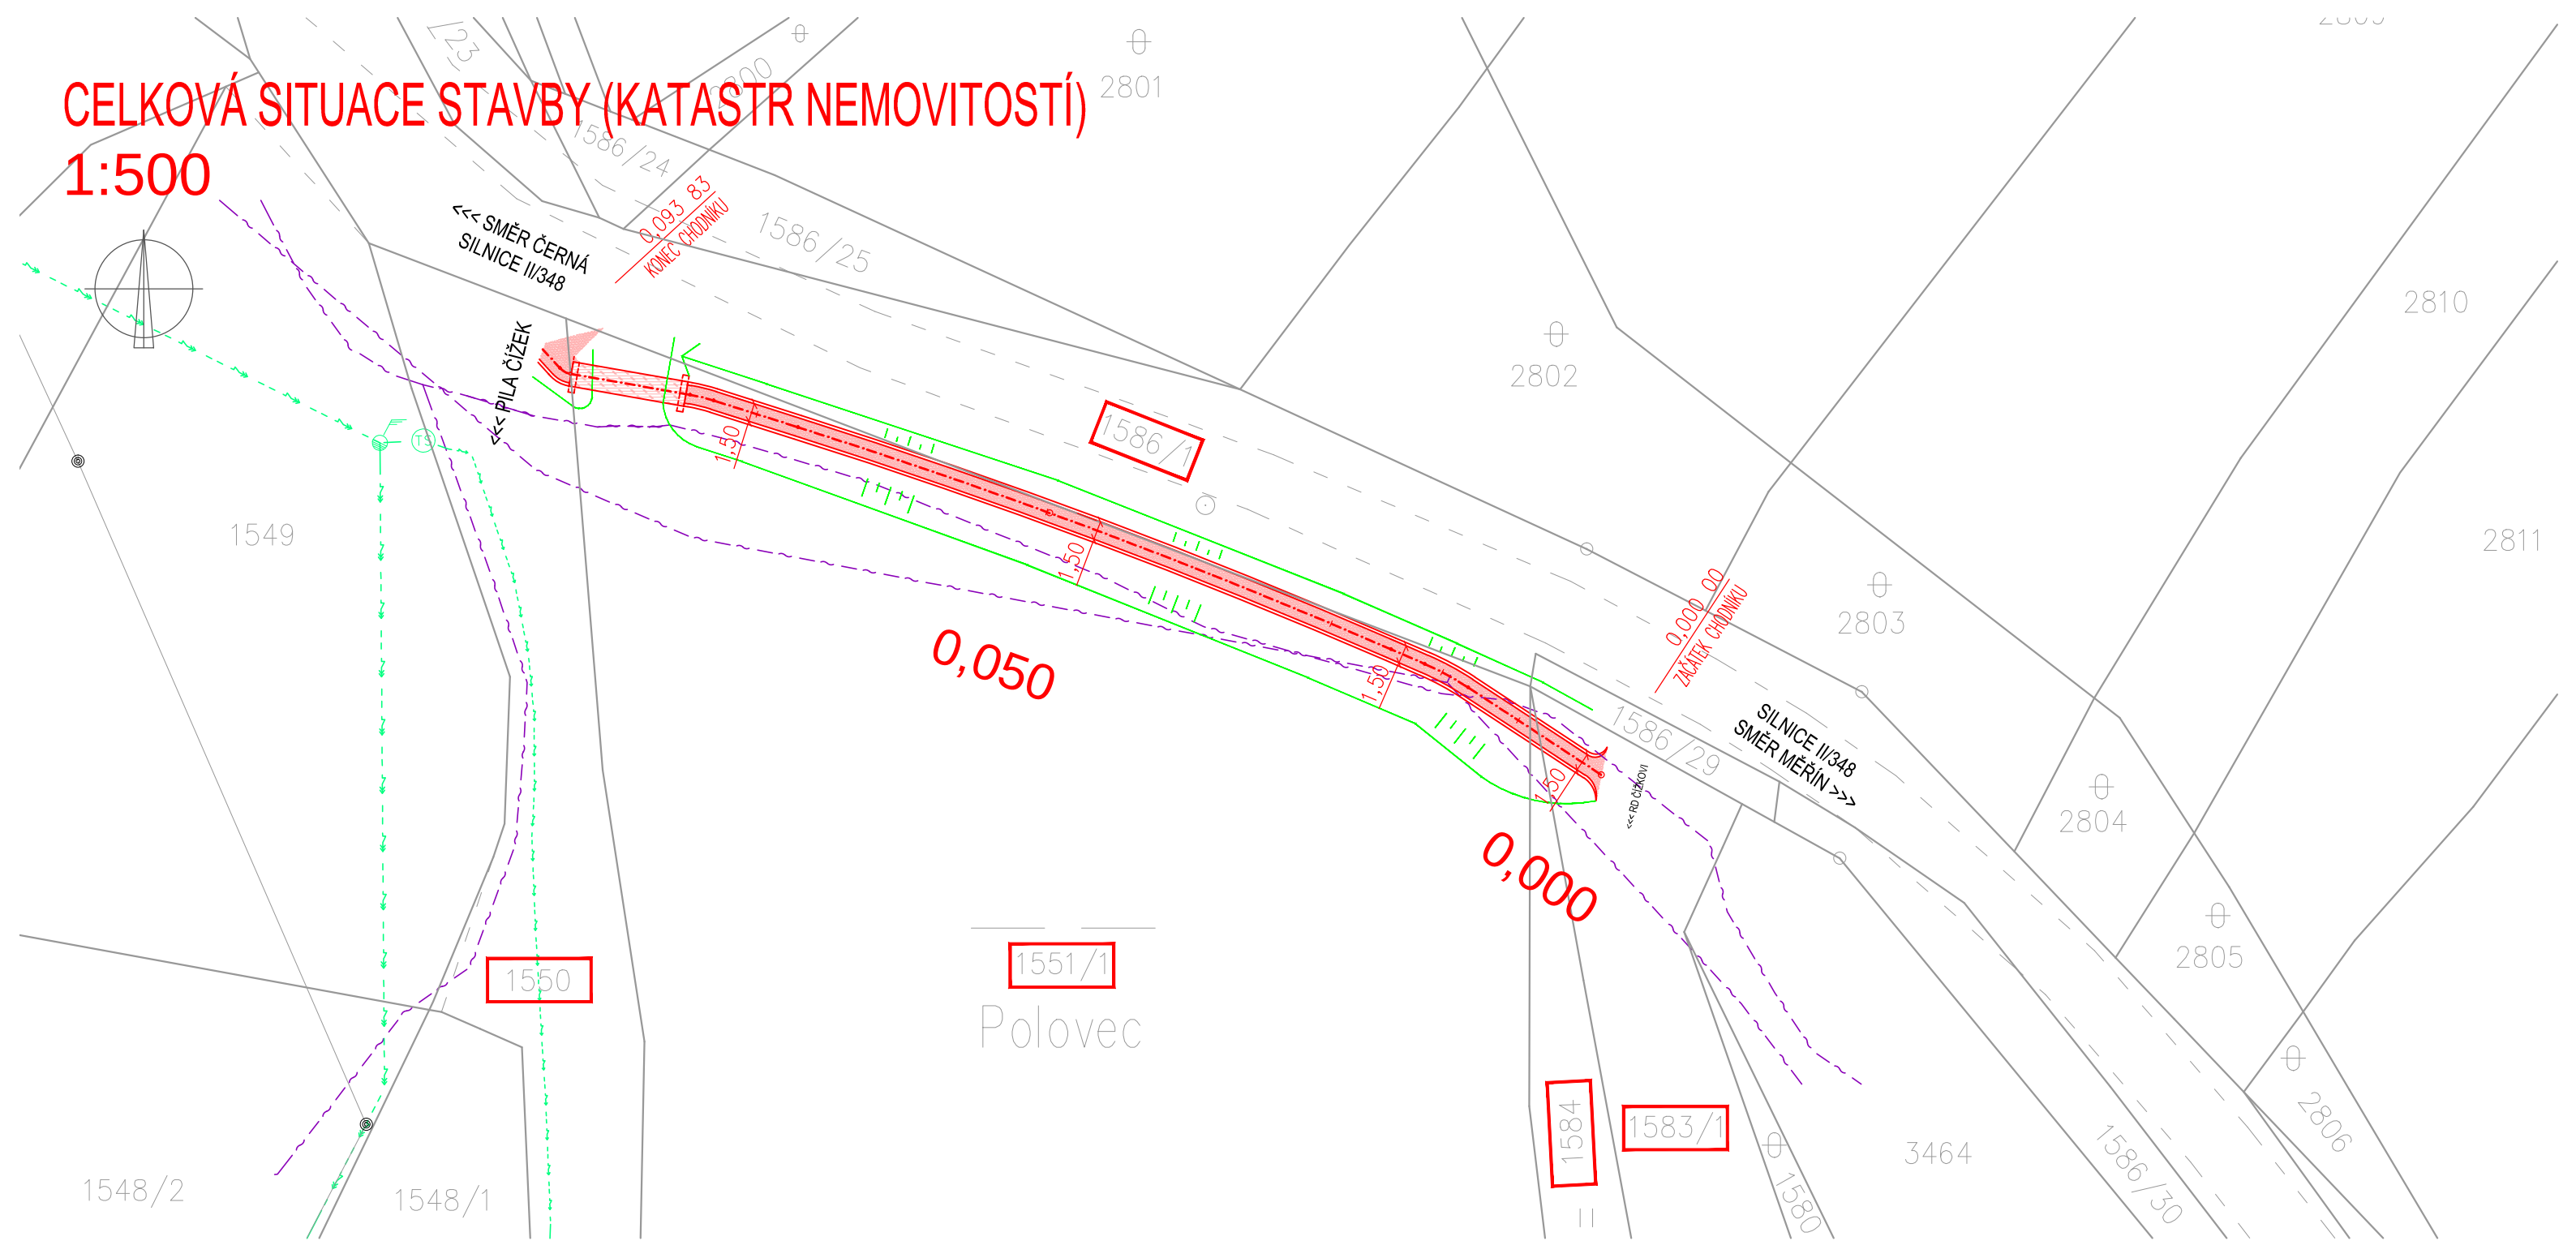

LEGENDA PLOCH

- CHODNÍK – NEZPEVNĚNÝ KRYT
- LÁVKA – DŘEVĚNÁ KONSTRUKCE
- NÁSYPOVÉ TĚLESO, SVAHOVÁNÍ

DRUHY A PARCELNÍ ČÍSLA DOTČENÝCH POZEMKŮ PODLE KATASTRU NEMOVITOSTÍ

KATASTRANÍ ÚZEMÍ	PARCELNÍ ČÍSLO	ČÍSLO LV	ZPŮSOB VYUŽITÍ	DRUH POZEMKU	VLASTNICKÉ PRÁVO
MĚŘÍN (693243)	1550	1	MANIPULAČNÍ PLOCHA	OSTATNÍ PLOCHA	MĚSTYS MĚŘÍN
	1551/1	1	VODNÍ NÁDRŽ UMĚLÁ	VODNÍ PLOCHA	MĚSTYS MĚŘÍN
	1583/1	2146	---	ORNÁ PŮDA **	SJM ČZEK MARIAN A ČZEKOVÁ LUCIE
	1584	1	---	TRVALÝ TRAVNÍ PORST **	MĚSTYS MĚŘÍN
	1586/1	1363	SILNICE	OSTATNÍ PLOCHA	KRAJ VYSOČINA *

POZNÁMKY: * PRÁVO HOSPODÁŘIT S MAJETKEM KRAJE: KRAJSKÁ SPRÁVA A ÚDRŽBA SILNIC VYSOČINY
** POZEMKY POD OCHRANOU ZPF

LEGENDA STÁVAJÍCÍCH SÍTÍ

- SÍŤ EL. KOMUNIKACÍ (02)
- ELEKTRICKÉ VEDENÍ – NN (E.ON)
- ELEKTRICKÉ VEDENÍ – VN (E.ON)

VÝŠKOVÝ SYSTÉM B.p.v.

ZODP. PROJEKTANT			Ing. LEOŠ POHANKA		
VYPRACOVAL			Ing. MARTIN POHANKA		
KRAJ	VYSOČINA	STAVEBNÍ ÚŘAD VELKÉ MEZIRČÍ			
MÍSTO STAVBY		K.Ú. MĚŘÍN			
INVESTOR		MĚSTYS MĚŘÍN NÁMĚSTÍ 106, 594 42 MĚŘÍN			
AKCE					
MĚSTYS MĚŘÍN, CHODNÍK PODÉL SILNICE II/348 U RYBNÍKA "POLOVEC", LÁVKA PŘES NÁHON RYBNÍKA D. VÝKRESOVÁ DOKUMENTACE					
OBSAH VÝKRESU					
CELKOVÁ SITUACE STAVBY (KATASTR NEMOVITOSTÍ)					

ING. LEOŠ POHANKA		
projektové a inženýrské služby		
Dolní 35, Nové Veselí, 592 14		
tel.: 566 667 342, gsm: 602 663 045		
IČO: 456 53 054, DIČ: CZ5603151664		
projekce@pohanka.net, www.pohanka.net		

FORMÁT		2A4	Č. VÝKRESU 02
DATUM		06/2014	
STUPEŇ		DŮR	
ČÍSLO ZAKÁZKY		53/14	
ZMĚNA			
ČÁST DOK.	MĚŘÍTKO		Č. PARÉ
D.	1:500		