


- Informace z tohoto dokumentu mohou být použity jenom v souvislosti s tímto projektem

- Informace na tomto dokumentu nemohou být v žádném případě svévolně pozměněny, doplňovány nebo odstraněny


- Tato dokumentace je výsledkem duševní činnosti, která je chráněna ve smyslu Zák. č. 121/2000 Sb. v platném znění (autorský zákon). Její použití, využití a jakékoliv úpravy jsou vázány písemným souhlasem autora na základě licenčních smluv.

NOVÉ / PŘESUNUTÉ KONSTRUKCE

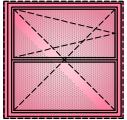


NOVÉ PLASTOVÉ OKNO s tepelně izolačním dvojsklem, max. průstup tepla u okna jako celku, $U_w = 1,20 \text{ W/m}^2\text{K}$, barva bude upřesněna investorem před realizací


NOVÉ PLASTOVÉ DVEŘE s tepelně izolačním dvojsklem, max. průstup tepla u dveří jako celku, $U_d = 1,50 \text{ W/m}^2\text{K}$, barva bude upřesněna investorem před realizací

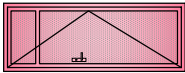

NOVÝ HROMOSVOD
STÁVAJÍCÍ HROMOSVOD
EL. VEDENÍ

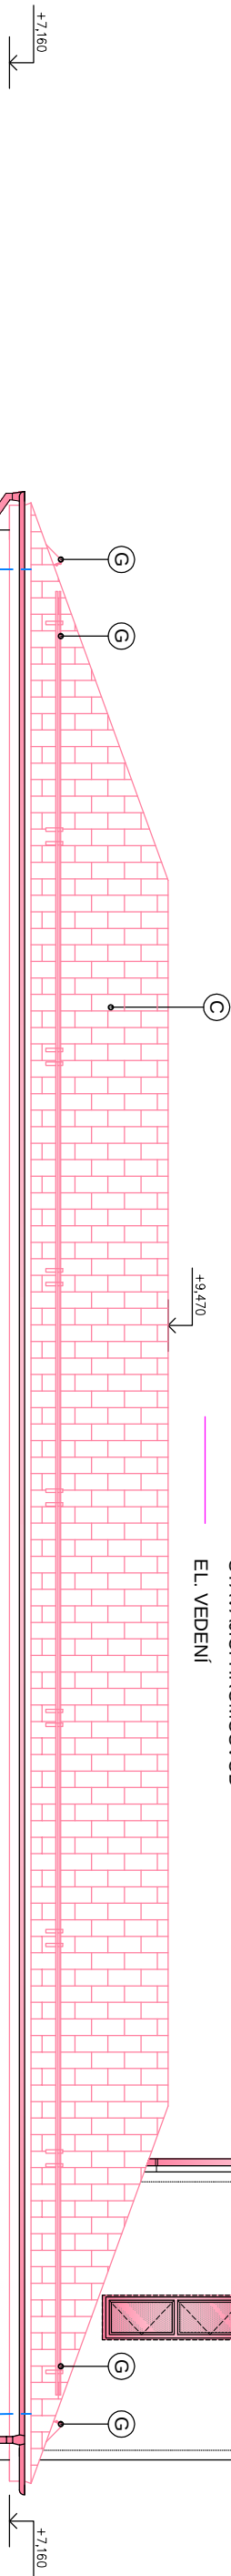

HASIČSKÁ ZBRONJICE

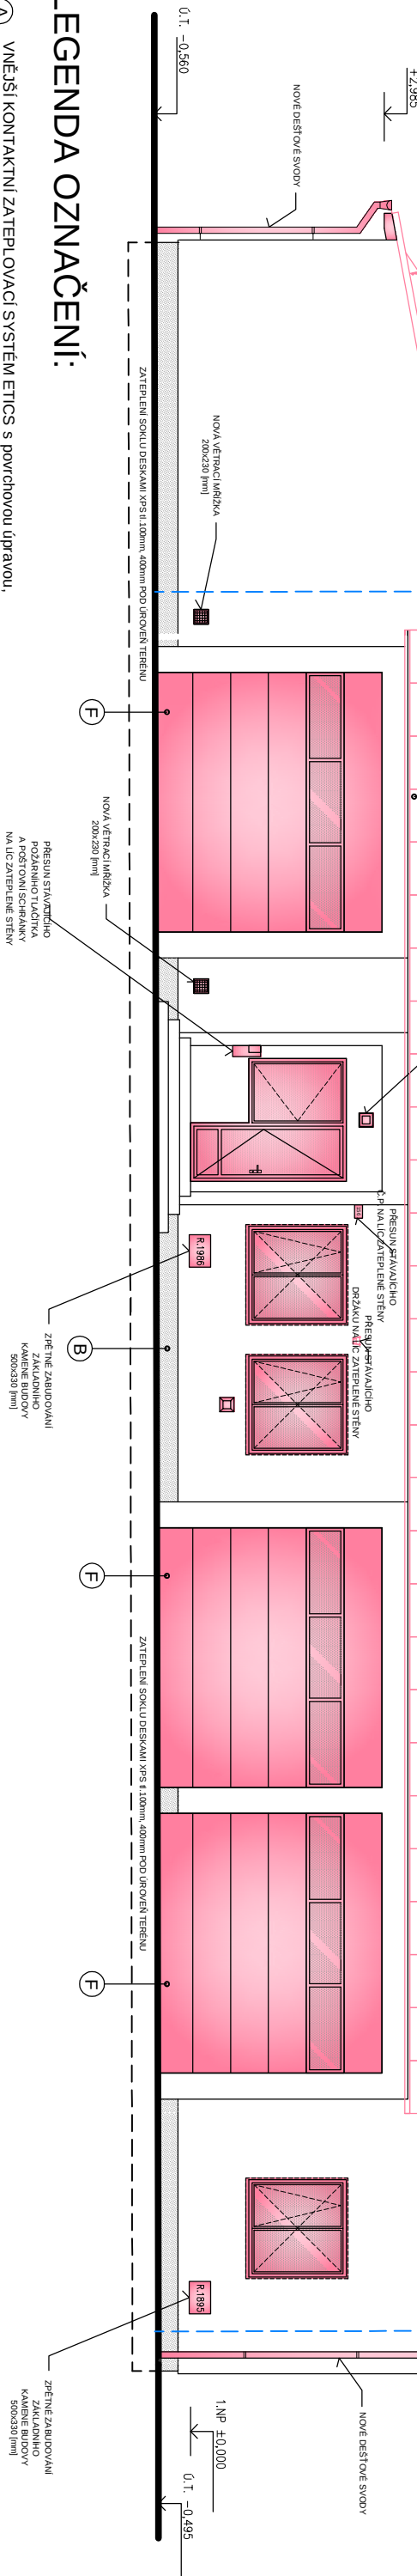

LEGENDA OZNAČENÍ:

A VNĚJŠÍ KONTAKTNÍ ZATEPLOVACÍ SYSTÉM ETICS s povrchovou úpravou, kvalitativní třída A, izolant - desky z šedého EPS tloušťky 140 mm, lepené a kované pomocí talířových hmoždinek, povrchová úprava - probarvená tenkovrstvá silikátová omítka, struktura zrnitá 1,5mm, barva bude upřesněna investorem před realizací

B SOKL - VNĚJŠÍ KONTAKTNÍ ZATEPLOVACÍ SYSTÉM ETICS s povrchovou úpravou, kvalitativní třída A, izolant - desky z extrudovaného polystyrenu XPS tloušťky 100 mm, lepené a kované pomocí talířových hmoždinek, vyrovnání zdiva malou, povrchová úprava - mozaiková jemnozrnná omítka, barva bude upřesněna investorem před realizací

C STŘEŠNÍ KRYTINA - profilovaný ocelový plech do tvaru střešních tašek s barevnou povrchovou úpravou, barva bude upřesněna investorem před realizací

D STŘIŠKA - STAVEBNICOVÝ SYSTÉM - stříška z čírého akrylátu tl. 4mm, nosníky z neuz oceli nebo tvzného plastu, integrovaný hliníkový okap, kování do zateplené fasády 5-15cm, hloubka = 950mm.

E STŘEŠNÍ KRYTINA - trapézový ocelový plech s barevnou povrchovou úpravou, barva bude upřesněna investorem před realizací

F ROLOVACÍ GARŽOVÁ VRATA, max. průstup tepla u vrat jako celku $U_d = 2,00 \text{ W/m}^2\text{K}$, barva bude upřesněna investorem před realizací

G SNĚHOVÉ ZÁBRANY - železná kovanka s nerezovou povrchovou úpravou

POZNÁMKY

Na kótách jsou vyznačeny rozměry zjištěné na místě.
Z tohoto dle nelze zjišťovat kódy odměněním.
Relativní výškové kóty jsou orientační, nebyly měřeny nivelační.

Zodp. projektant	Vypracoval	Kreslil	PROJEKT R B A N E K
Ing. David Uhlířek	Ing. David Robotka	Ing. David Robotka	
Investor: Město Měříň, Náměstí 106, 594 42 Měříň			
Akce:			
ZATEPLENÍ BUDOVY HASIČSKÉ ZBRONJICE MĚŘÍN			Číslo zakázky
S001 - ZATEPLENÍ, S002 - STŘEŠNÍ KONSTRUKCE			Datum
			Formát
			Účel
			Měřítko
Obsah:			Číslo výkresu
POHLED SEVERNÍ - nový stav			Číslo kopie