POHLED ZÁPADNÍ

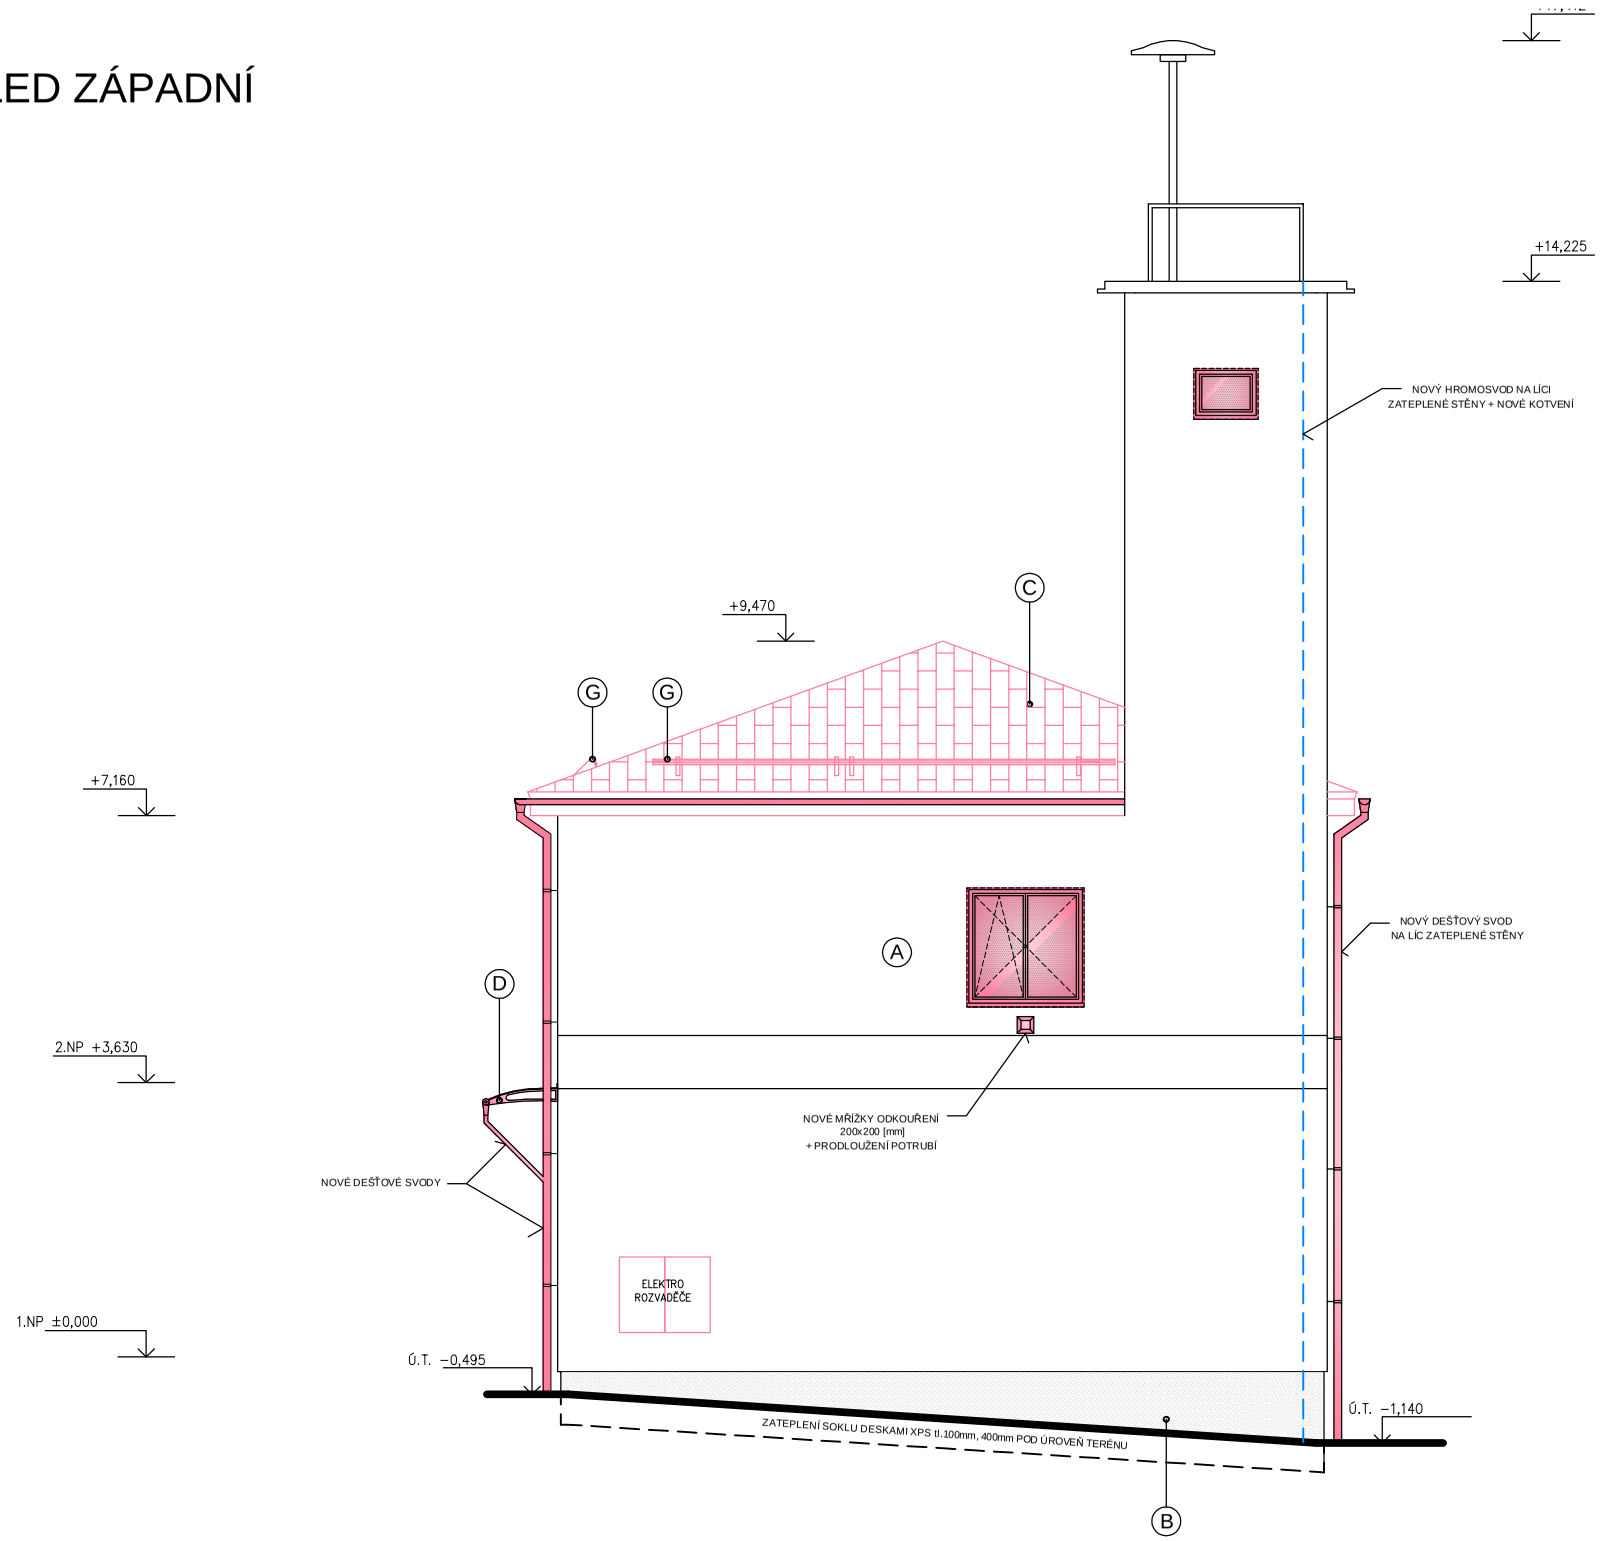

LEGENDA:

NOVÉ / PŘESUNUTÉ KONSTRUKCE

NOVÉ PLASTOVÉ OKNO s tepelně izolačním dvojsklem, max. prostup tepla u oken jako celku, U_w = 1,20 W/m²K, barva bude upřesněna investorem před realizací

NOVÝ HROMOSVOD

STÁVAJÍCÍ HROMOSVOD

EL. VEDENÍ

LEGENDA OZNAČENÍ:

(A) VNĚJŠÍ KONTAKTNÍ ZATEPLOVACÍ SYSTÉM ETICS s povrchovou úpravou, kvalitativní třída A, izolant - desky z še dého EPS tloušťky 140 mm, lepené a kotvené pomocí talířových hmoždinek, povrchová úprava - probarvená tenkovrstvá silikátová omítka, struktura zrnitá 1,5mm, barva bude upřesněna investorem před realizací

(B) SOKL - VNĚJŠÍ KONTAKTNÍ ZATEPLOVACÍ SYSTÉM ETICS s povrchovou úpravou, kvalitativní třída A, izolant - desky z extrudovaného polystyrenu XPS tloušťky 100 mm, lepené a kotvené pomocí talířových hmoždinek, vyrovnání zdiva maltou, povrchová úprava - mozaiková jemnozrnná omítka, barva bude upřesněna investorem před realizací

(C) STŘEŠNÍ KRYTINA - profilovaný ocelový plech do tvaru střešních tašek s barevnou povrchovou úpravou, barva bude upřesněna investorem před realizací

(D) STŘÍŠKA - STAVEBNICOVÝ SYSTÉM - stříška z čirého akrylátu tl. 4mm, nosníky z nerez oceli, integrovaný hliníkový okap, kotvení do zateplené fasády 5-15cm, hloubka = 950mm.

(E) STŘEŠNÍ KRYTINA - trapézový ocelový plech s barevnou povrchovou úpravou, barva bude upřesněna investorem před realizací

(G) SNĚHOVÉ ZÁBRANY - žárově pozinkovaná ocel s lakovanou povrchovou úpravou

ZÁVAZNÉ POUČENÍ:

- Informace z tohoto dokumentu mohou být použity jenom v souvislosti s tímto projektem

- Informace na tomto dokumentu nemohou být v žádném případě svévolně pozměněny, doplňovány nebo odstraněny

- Tato dokumentace je výsledkem duševní činnosti, která je chráněna ve smyslu Zák. č. 121/2000 Sb. v platném znění (autorský zákon). Její použití, využití a jakékoliv úpravy jsou vázány písemným souhlasem autora na základě licenčních smluv.

Zodp. projektant	Vypracoval	Kreslil	PROJEKT URBÁNEK
Ing. David Urbánek	Ing. David Robotka	Ing. David Robotka	
Investor: Městys Měřín, Náměstí 106, 594 42 Měřín			
Akce: **ZATEPLENÍ BUDOVY HASIČSKÉ ZBROJNICE MĚŘÍN SO01 - ZATEPLENÍ, SO02 - STŘEŠNÍ KONSTRUKCE**			Číslo zakázky
			Datum: 07/2015
			Formát: 2 A4
			Účel: DSP
			Měřítko: 1:100
Obsah: **POHLED ZÁPADNÍ - stávající stav**			Číslo výkresu: **D.1.1.2.12**
			Číslo kopie