

POHLED JIŽNÍ


ZÁVAZNÉ POUČENÍ:

- Informace z tohoto dokumentu mohou být použity jenom v souvislosti s tímto projektem
- Informace na tomto dokumentu nemohou být v žádném případě svévolně pozměněny, doplňovány nebo odstraněny
- Tato dokumentace je výsledkem duševní činnosti, která je chráněna ve smyslu Zák. č. 121/2000 Sb. v platném znění (autorský zákon). Její použití, využití a jakékoliv úpravy jsou vázány písemným souhlasem autora na základě licenčních smluv.

NOVÉ / PŘESUNUTÉ KONSTRUKCE

NOVÉ PLASTOVÉ OKNO s tepelně izolačním dvojsklem, max. průstup tepla u oken jako celku, $U_{w} = 1,20 \text{ W/m}^2\text{K}$, barva bude upřesněna investorem před realizací

NOVÉ PLASTOVÉ DVEŘE s tepelně izolačním dvojsklem, max. průstup tepla u dveří jako celku, $U_{d} = 1,50 \text{ W/m}^2\text{K}$, barva bude upřesněna investorem před realizací

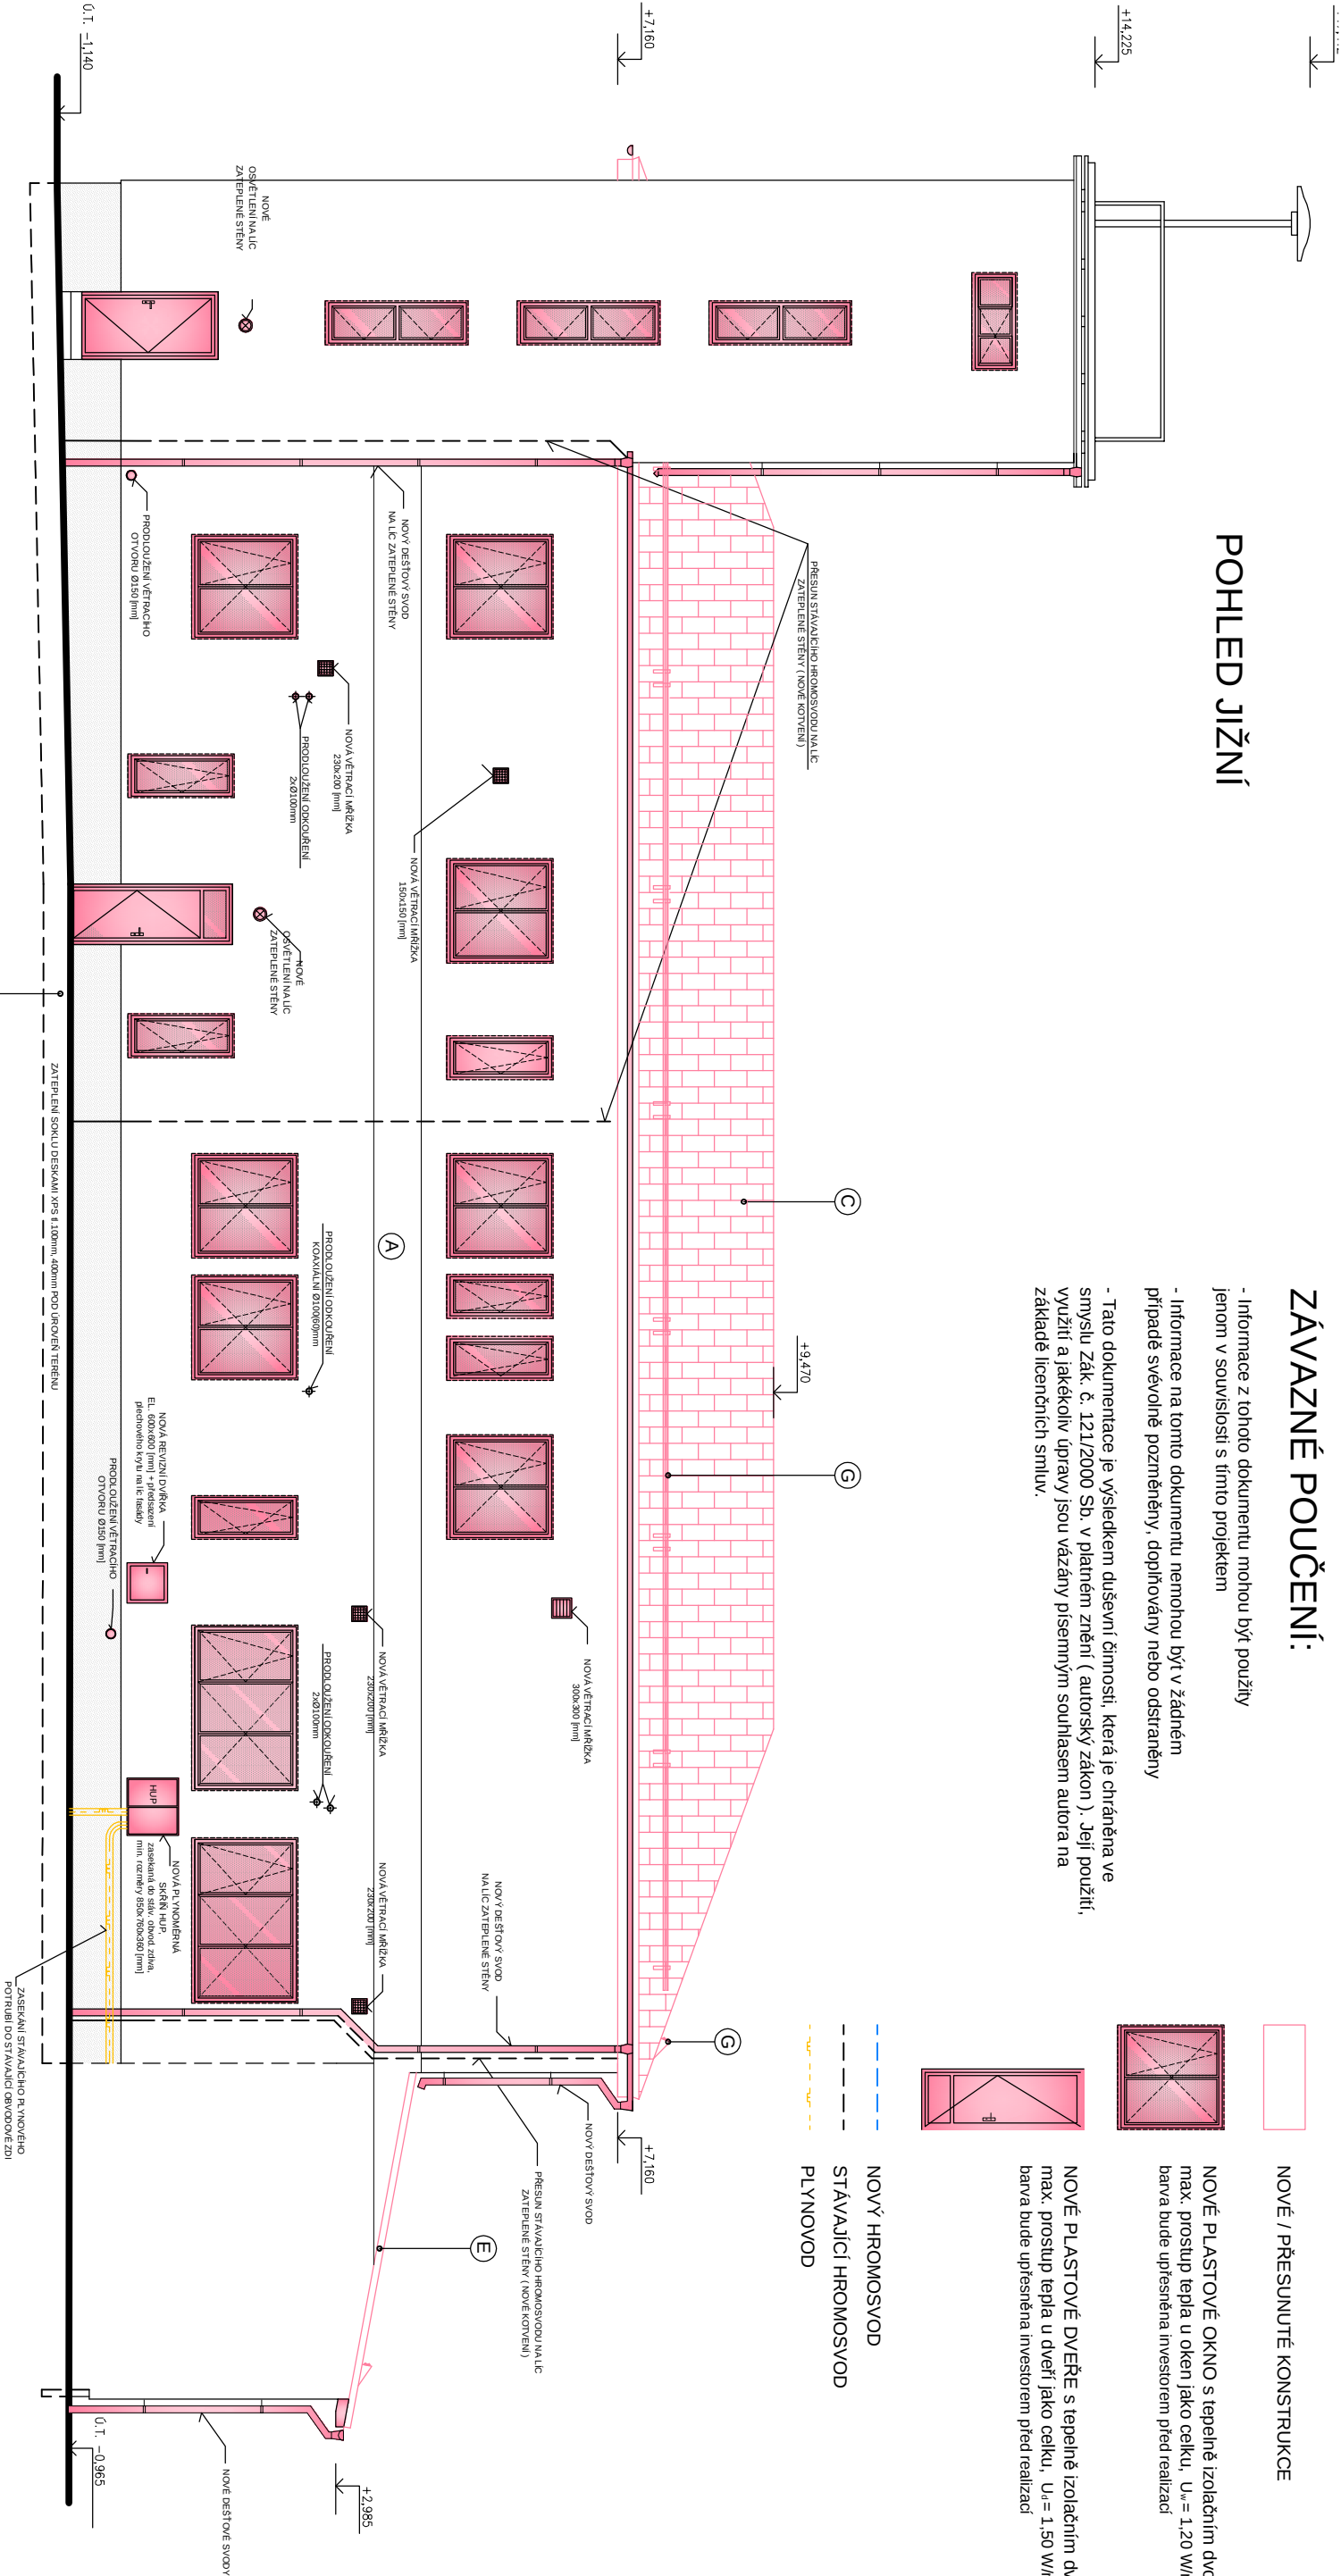

LEGENDA OZNAČENÍ:

- A VNĚJŠÍ KONTAKTNÍ ZATEPLOVACÍ SYSTÉM ETICS S POUŽITÍM ÚPRAVY, kvalitativní třída A, izolant - desky z šedého EPS tloušťky 140 mm, lepené a kotvené pomocí talířových hmoždinek, povrchová úprava - probarvená tenkovrstvá silikátová omítka, struktura zrnitá 1,5mm, barva bude upřesněna investorem před realizací
- B SOKL - VNĚJŠÍ KONTAKTNÍ ZATEPLOVACÍ SYSTÉM ETICS S POUŽITÍM ÚPRAVY, kvalitativní třída A, izolant - desky z extrudovaného polystyrenu XPS tloušťky 100 mm, lepené a kotvené pomocí talířových hmoždinek, vyrovnání zdiva maltou, povrchová úprava - mozaiková jemnozrnná omítka, barva bude upřesněna investorem před realizací
- C STŘEŠNÍ KRYTINA - profilovaný ocelový plech do tvaru střešních tašek s barevnou povrchovou úpravou, barva bude upřesněna investorem před realizací
- E STŘEŠNÍ KRYTINA - trapezový ocelový plech s barevnou povrchovou úpravou, barva bude upřesněna investorem před realizací
- G SNĚHOVÉ ZABRANY - žatkové pozinkované oceli s lakovanou povrchovou úpravou

Zodp. projektant		Vyracoval		Kreslil	
Ing. David Urbánek		Ing. David Robotka		Ing. David Robotka	
Investor: Městys Měřín, Náměstí 106, 594 42 Měřín					
Akce:					
ZATEPLENÍ BUDOVY HASIČSKÉ ZBRONICE MĚŘÍN					
S001 - ZATEPLENÍ, S002 - STŘEŠNÍ KONSTRUKCE					
Obsah:					
POHLED JIŽNÍ - stávající stav					
					
Číslo zakázky					
Datum		07 /2015			
Formát		2 A4			
Účel		DSP			
Měřítko		1:100			
Číslo výkresu		Číslo kopie			
D.1.1.2.13					