



POHLED VÝCHODNÍ

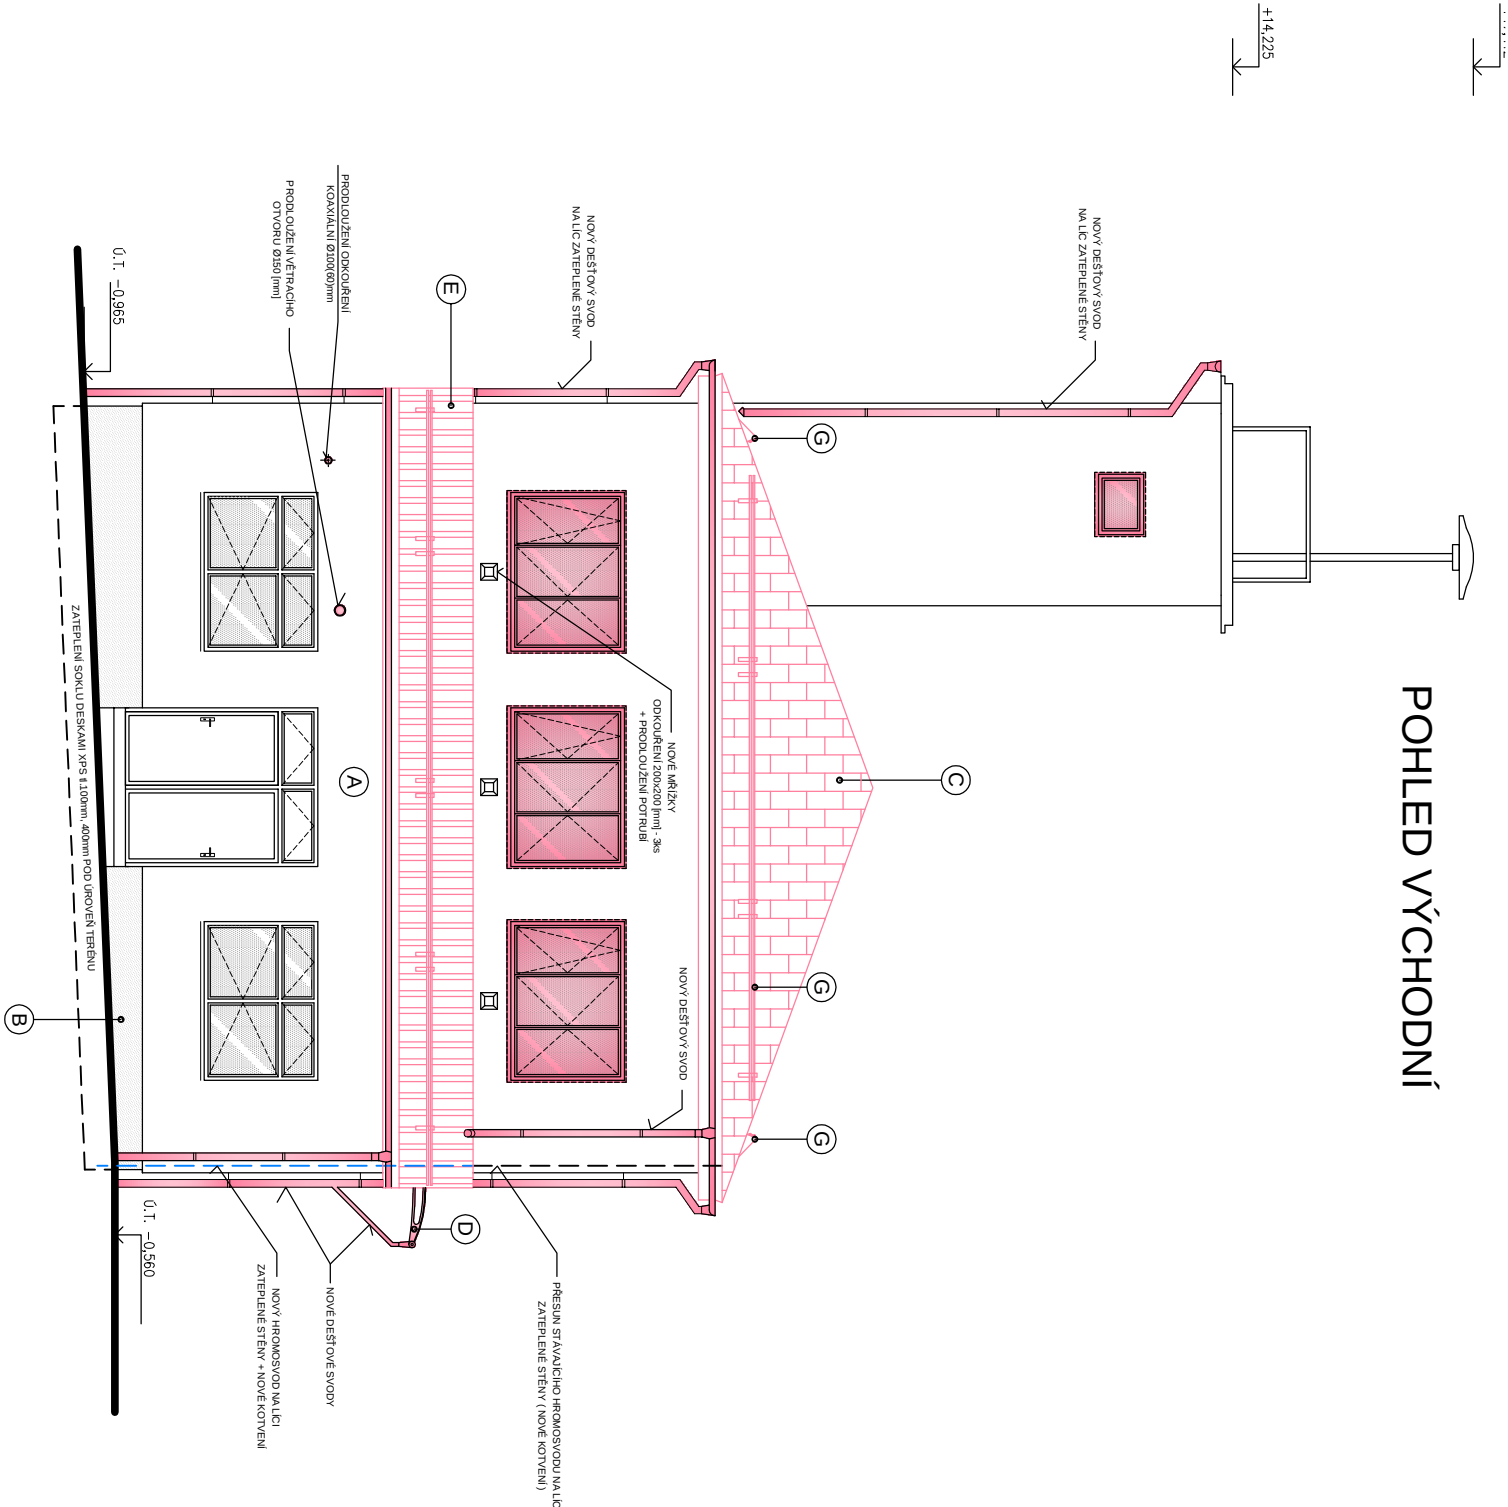

LEGENDA:

NOVÉ / PŘESUNUTÉ KONSTRUKCE

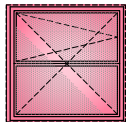

NOVÉ PLASTOVÉ OKNO s tepelně izolačním dvojsklem, max. přístup tepla u oken jako celku, $U_w = 1,20 \text{ W/m}^2\text{K}$, bava bude upřesněna investorem před realizací

NOVÝ HROMOSVOD

STÁVAJÍCÍ HROMOSVOD

LEGENDA OZNAČENÍ:

- (A) VNĚJŠÍ KONTAKTNÍ ZATEPLOVACÍ SYSTÉM ETICS s povrchovou úpravou, kvalitativní třída A, izolant - desky z šedého EPS tloušťky 140 mm, lepené a kotvené pomocí talířových hmoždinek, povrchová úprava - probarvená tenkovrstvá silikátová omítka, struktura zrnitá 1,5mm, bava bude upřesněna investorem před realizací
- (B) SOKL - VNĚJŠÍ KONTAKTNÍ ZATEPLOVACÍ SYSTÉM ETICS s povrchovou úpravou, kvalitativní třída A, izolant - desky z extrudovaného polystyrenu XPS tloušťky 100 mm, lepené a kotvené pomocí talířových hmoždinek, vyrovnání zdva malbou, povrchová úprava - mozaiková, jednodílná omítka, bava bude upřesněna investorem před realizací
- (C) STŘEŠNÍ KRYTINA - profilovaný ocelový plech do tvaru střešních tašek s barevnou povrchovou úpravou, bava bude upřesněna investorem před realizací
- (D) STŘIŠKA - STAVEBNICOVÝ SYSTÉM - stříška z dřeho akrylátu tl. 4mm, nosníky z nerez oceli nebo tvrzeného integrovaný hliníkový okap, kotvení do zateplené fasády 5-15cm, hloubka = 950mm.
- (E) STŘEŠNÍ KRYTINA - trapézový ocelový plech s barevnou povrchovou úpravou, bava bude upřesněna investorem před realizací
- (G) SNĚHOVÉ ZABRANY - žárově pozinkovaná ocel s lakovanou povrchovou úpravou

ZÁVAZNÉ POUČENÍ:

- Informace z tohoto dokumentu mohou být použity jenom v souvislosti s tímto projektem
- Informace na tomto dokumentu nemohou být v žádném případě svévolně pozmeněny, doplňovány nebo odstraněny
- Tato dokumentace je výsledkem duševní činnosti, která je chráněna ve smyslu Zák. č. 121/2000 Sb. v platném znění (autorský zákon). Její použití, využití a jakékoliv úpravy jsou vázány písemným souhlasem autora na základě licenčních smluv.

Zodp. projektant	Vypracoval	Kreslil
Ing. David Uhlářek	Ing. David Robotka	Ing. David Robotka
Investor: Město Měříň, Náměstí 106, 594 42 Měříň	PROJEKT RÁNEK	
Akce: ZATEPLENÍ BUDOVY HASIČSKÉ ZBRONICE MĚŘÍN		Číslo zakázky
S001 - ZATEPLENÍ, S002 - STŘEŠNÍ KONSTRUKCE		Datum
		Formát
		Účel
		Měřítko
Obsah: POHLED VÝCHODNÍ - stávající stav		Číslo výkresu
		Číslo kopie