

LEGENDA:

- NOVÉ / PŘESUNUTÉ KONSTRUKCE
- NOVÉ PLASTOVÉ OKNO s dvojsklem, prostup tepla u oken jako celku $U_w = 1,1 \text{ W/m}^2\text{K}$, vnější parapety z poplastovaného plechu, barva bude upřesněna investorem před realizací
- NOVÉ HLINÍKOVÉ DVEŘE, prostup tepla u dveří jako celku $U_w = 1,2 \text{ W/m}^2\text{K}$, barva bude upřesněna investorem před realizací
- NOVÉ PLASTOVÉ OKNO s dvojsklem, prostup tepla u oken jako celku $U_w = 1,1 \text{ W/m}^2\text{K}$, vnější parapety z poplastovaného plechu, barva bude upřesněna investorem před realizací
- NOVÉ HLINÍKOVÉ DVEŘE, prostup tepla u dveří jako celku $U_w = 1,2 \text{ W/m}^2\text{K}$, barva bude upřesněna investorem před realizací

- (A)

VNĚJŠÍ KONTAKTNÍ KOMPOZITNÍ SYSTÉM ETICS, kvalitativní třída A, izolant **minerální vlna MW, $\Lambda 50,041 \text{ W/mK}$, tl. 140 mm**, probarvená tenkovrstvá silikátová omítka, struktura zrnitá 1,5 mm, barva bude upřesněna investorem před realizací
- (B)

SOKL, VNĚJŠÍ KONTAKTNÍ KOMPOZITNÍ SYSTÉM ETICS, kvalitativní třída A, izolant **extrudovaný polystyren XPS, $\Lambda 50,039 \text{ W/mK}$, tl. 140 mm**, vyrovnaní zdíva maltou, povrchová úprava mozaiková jemnozrná omítka, barva bude upřesněna investorem před realizací
- (C)

STŘEŠNÍ KRYTINA - plechová se stojatou drážkou, barva červená - stávající
- (D)


KOMÍNY - stávající cihelné zdvo
- (E)

DŘEVĚNÉ OBLOŽENÍ - barva hnědá - stávající
- (Kx)

KLEMPÍŘSKÉ VÝROBKY - poplastovaný Pz plech, min. tl. PVC vrstvy 0,6 mm, barva červená (dle stávající), viz. Tabulka klempířských výrobků D.1.1_04

ZÁVAZNÉ POUČENÍ:

- Informace z tohoto dokumentu mohou být použity jenom v souvislosti s tímto projektem.
- Informace na tomto dokumentu nemohou být v žádném případě svévolně pozměněny, doplňovány nebo odstraňovány.
- Tato dokumentace je výsledkem duševní činnosti, která je chráněna ve smyslu Zák. č. 35/1965 Sb. v platném znění (autorský zákon). Její použití, využití a jakékoliv úpravy jsou vázány písemným souhlasem autora na základě licenčních smluv.
- Nezvětšujte tento výkres. Neodměřujte z výkresu.

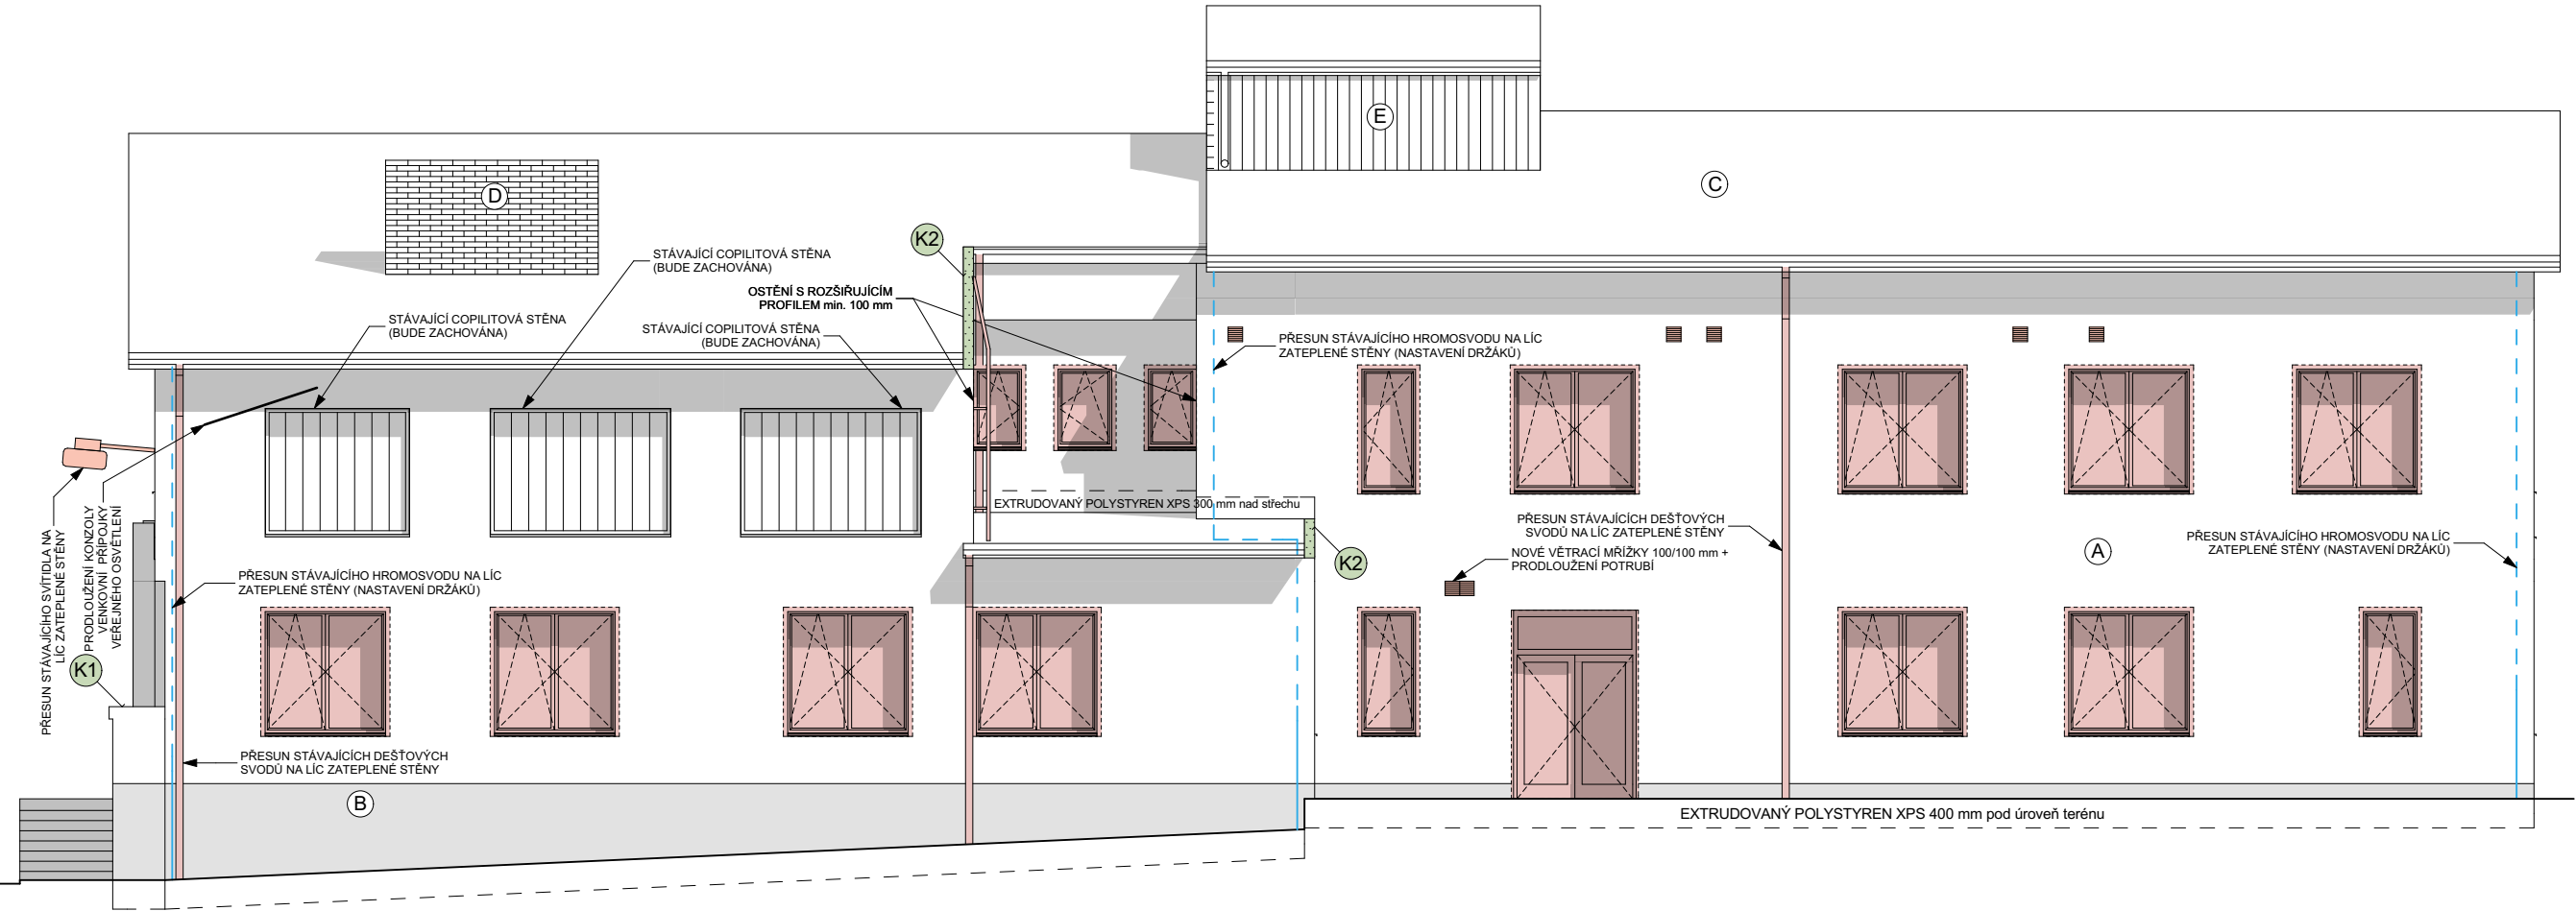

AKCE :
**ZATEPLENÍ BUDOVY
ZDRAVOTNÍHO STŘEDISKA,**
ul. U Hřiště, parc. č. 487/1 v k.ú.
Měřín

INVESTOR :
Městys Měřín
Náměstí 106
594 42 Měřín



ZÁSTUPCE INVESTORA :
Ing. Jiří Servit - starosta
tel.: +420 724 355 046
email: starosta@merin.cz

GENERÁLNÍ PROJEKTANT :
VIA ALTA, a.s.
Okružní 963, 674 01 Třebíč
M: +420 568 846 601
e-mail: info@via-alta.cz
web: www.via-alta.cz

VIAALTA®

ZPRACOVATEL ČÁSTI :
VIA ALTA, a.s.
Okružní 963, 674 01 Třebíč
M: +420 568 846 601
e-mail: info@via-alta.cz
web: www.via-alta.cz

VIAALTA®

NÁZEV VÝKRESU :
**POHLED SEVEROVÝCHODNÍ -
návrh**

STUPEŇ :

DOKUMENTACE PRO PROVÁDĚNÍ STAVBY

ČÁST :
**D.1.1. - ARCHITEKTONICKO -
STAVEBNÍ ŘEŠENÍ (AS)**

ZODPOVĚDNÝ PROJEKTANT :
VIA ALTA
Ing. Josef Slabý
č. autorizace ČKAIT 1400084

HLAVNÍ INŽENÝR PROJEKTU :
VIA ALTA
Ing.arch. Milan Drbálek

VYPRACOVAL :
VIA ALTA
Ing.arch. Milan Drbálek

MĚŘÍTKO :
1:100
PÁŘE :

DATUM :
10 / 2014

ZMĚNA :

N_14_102 DPS D.1.1.b_15

PROJEKT STUPEŇ ČÍSLO VÝKRESU