



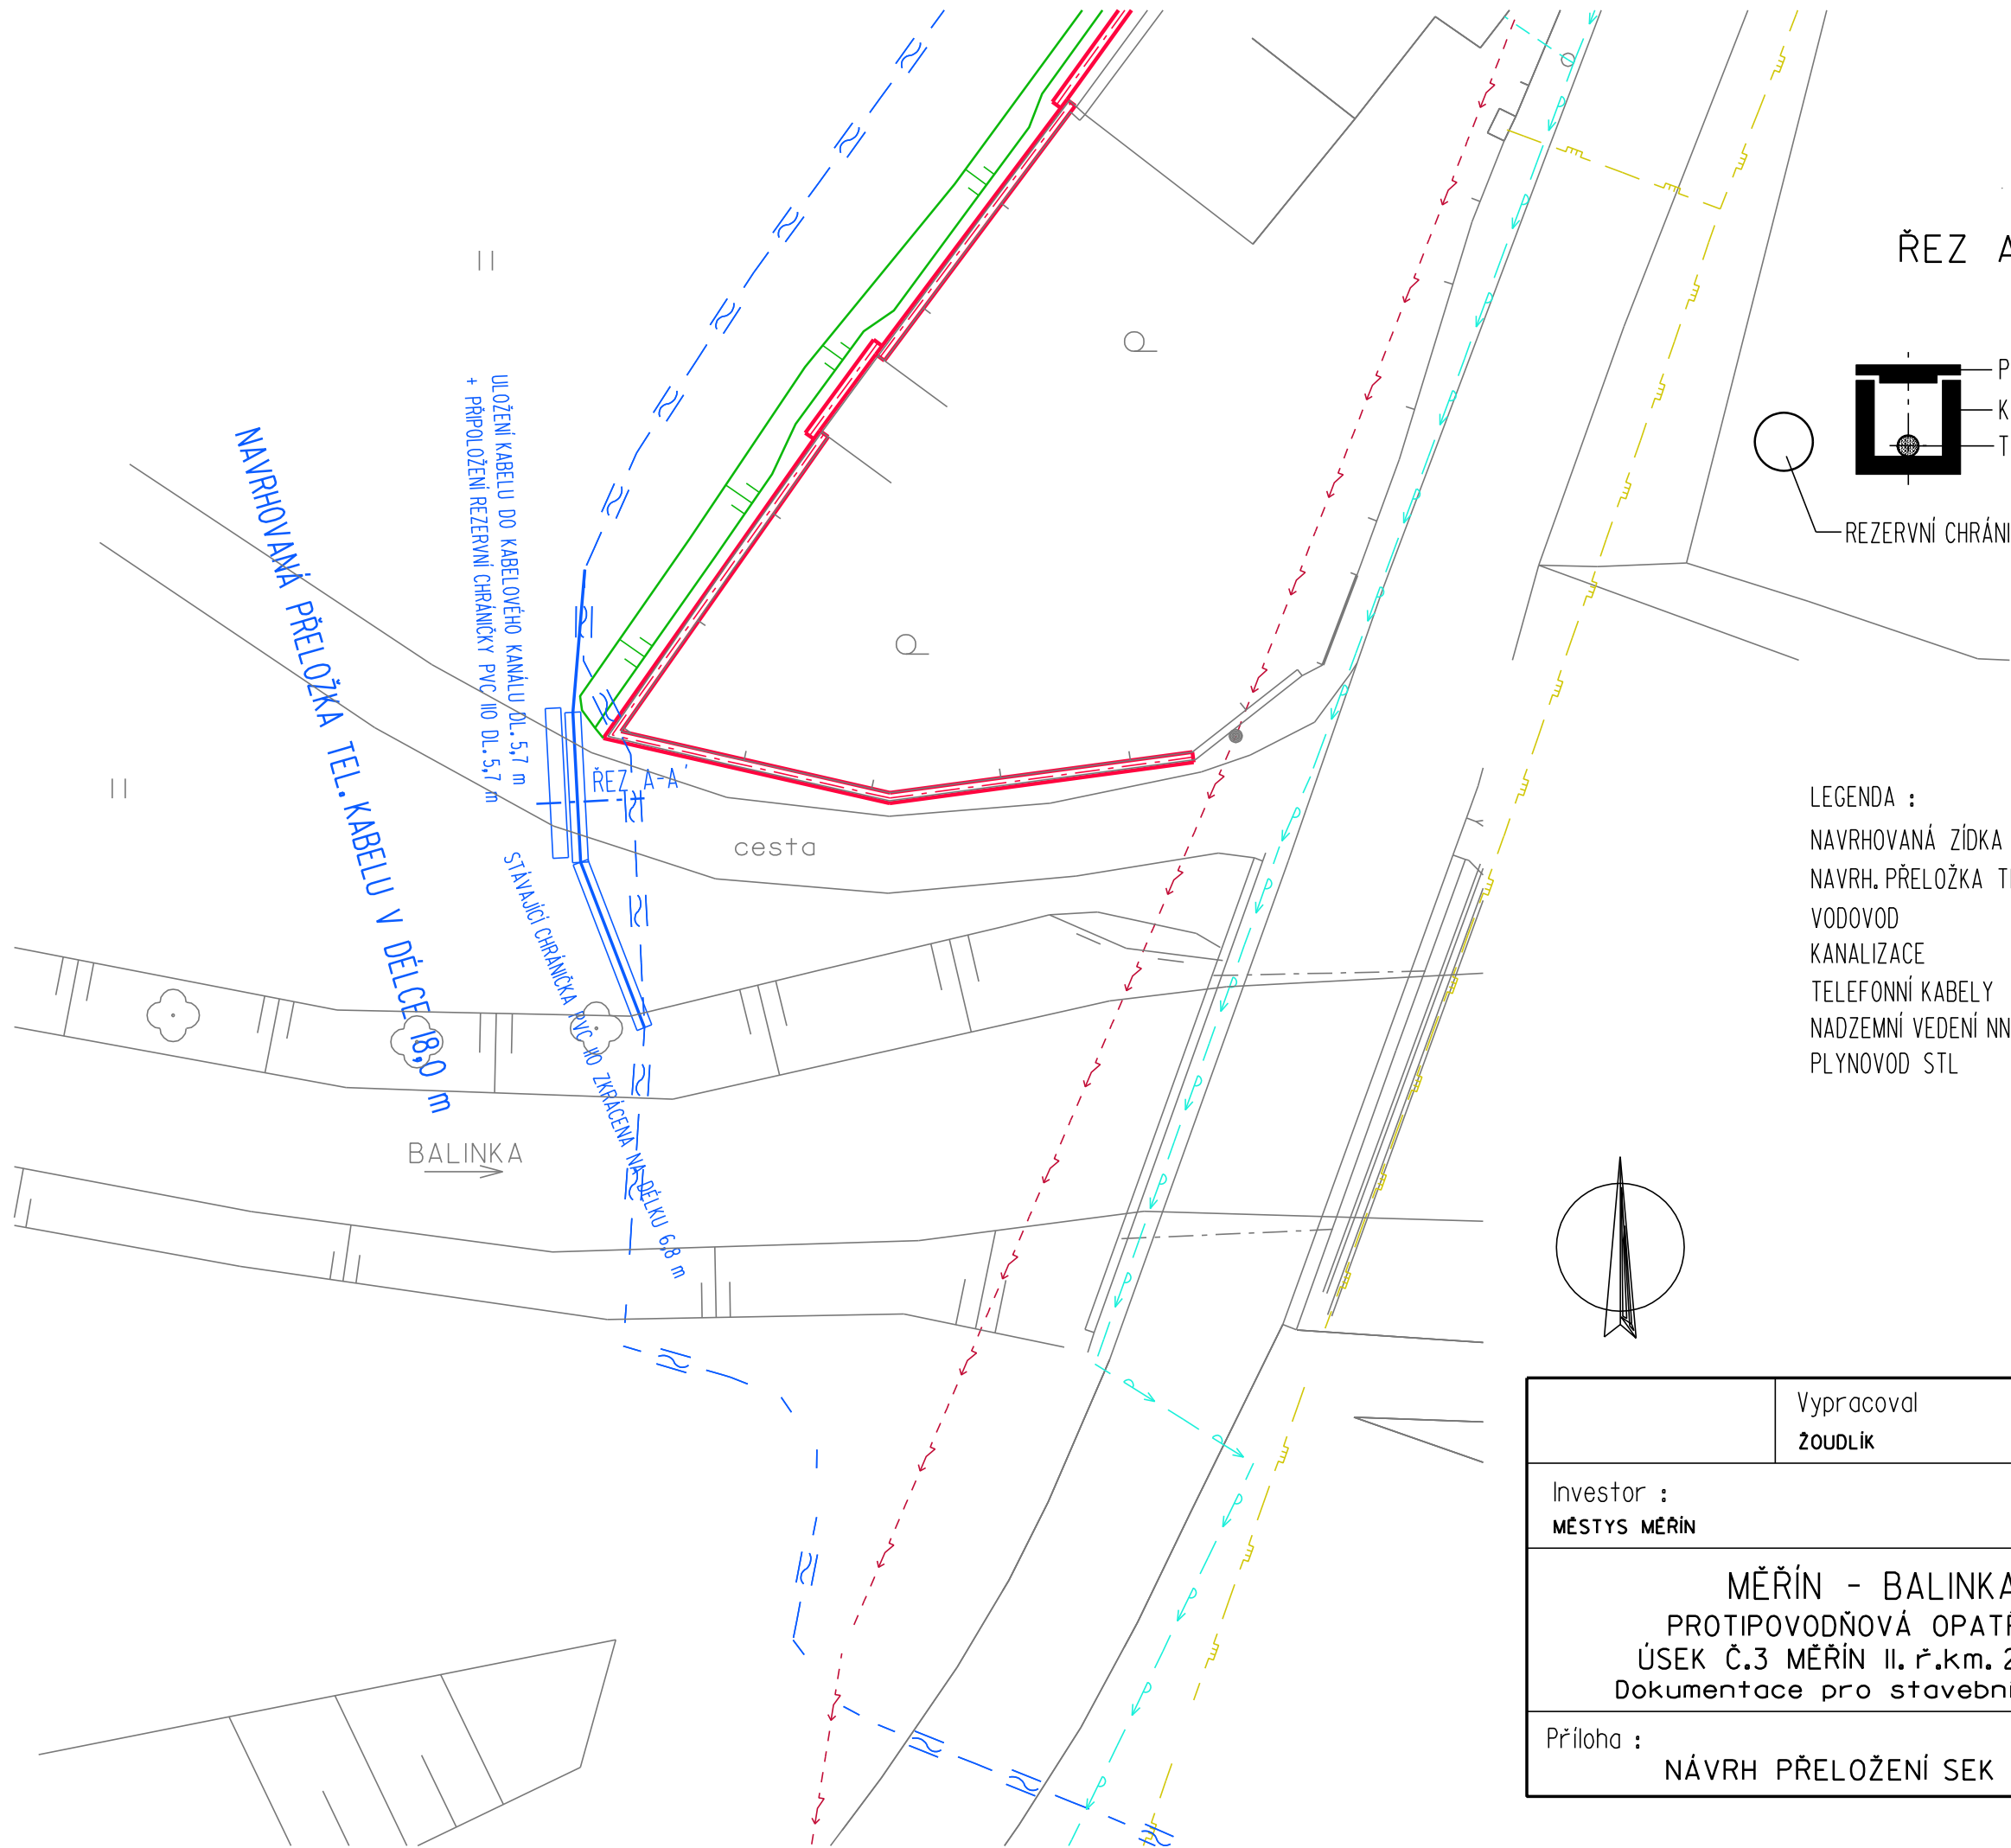

ŘEZ A-A'

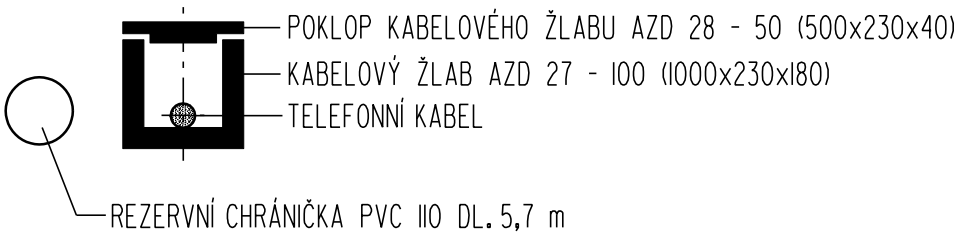

- LEGENDA :
- NAVRHOVANÁ ZÍDKA
 - NAVRH. PŘELOŽKA TEL. KABELU
 - VODOVOD
 - KANALIZACE
 - TELEFONNÍ KABELY
 - NADZEMNÍ VEDENÍ NN
 - PLYNOVOD STL

Průběh podzemních inženýrských sítí je zobrazen z podkladů správců sítí, před započítáním zemních prací je průběh sítí nutné vyhledat detektorem.

Souřadnicový systém JTSK
Výškový systém BPV

	Vypracoval ŽOUDLÍK	Autorizovaný inženýr ING. NOVOTNÝ	AQA - CLEAN projekční a geodetická kancelář U DVORA 11 JIHLAVA	
Investor : MĚSTYS MĚŘÍN	Kraj : Vysočina			
MĚŘÍN - BALINKA PROTIPOVODŇOVÁ OPATŘENÍ ÚSEK Č.3 MĚŘÍN II. ř.km. 20,970 Dokumentace pro stavební povolení			Datum	09/2012
			Číslo zak.	2170
			Stupeň	DSP
Příloha : NÁVRH PŘELOŽENÍ SEK			Měřítko : 1:250	Příloha č.: F.7