


Zázemí u fotbalového hřiště Měřín



DATUM	INVESTOR	STUDIE	AUTOR	PROJEKT
květen 2017	Městys Měřín Náměstí 106, 594 42 Měřín	fotbalové kabiny TJ Jiskra Měřín	Ing. David Urbánek Ing. David Robotka	




DATUM	INVESTOR	STUDIE	AUTOR	DU PROJEKT URBÁNEK
květen 2017	Městys Měříň Náměstí 106, 594 42 Měříň	fotbalové kabiny TJ Jiskra Měříň	Ing.David Urbánek Ing.David Robotka	

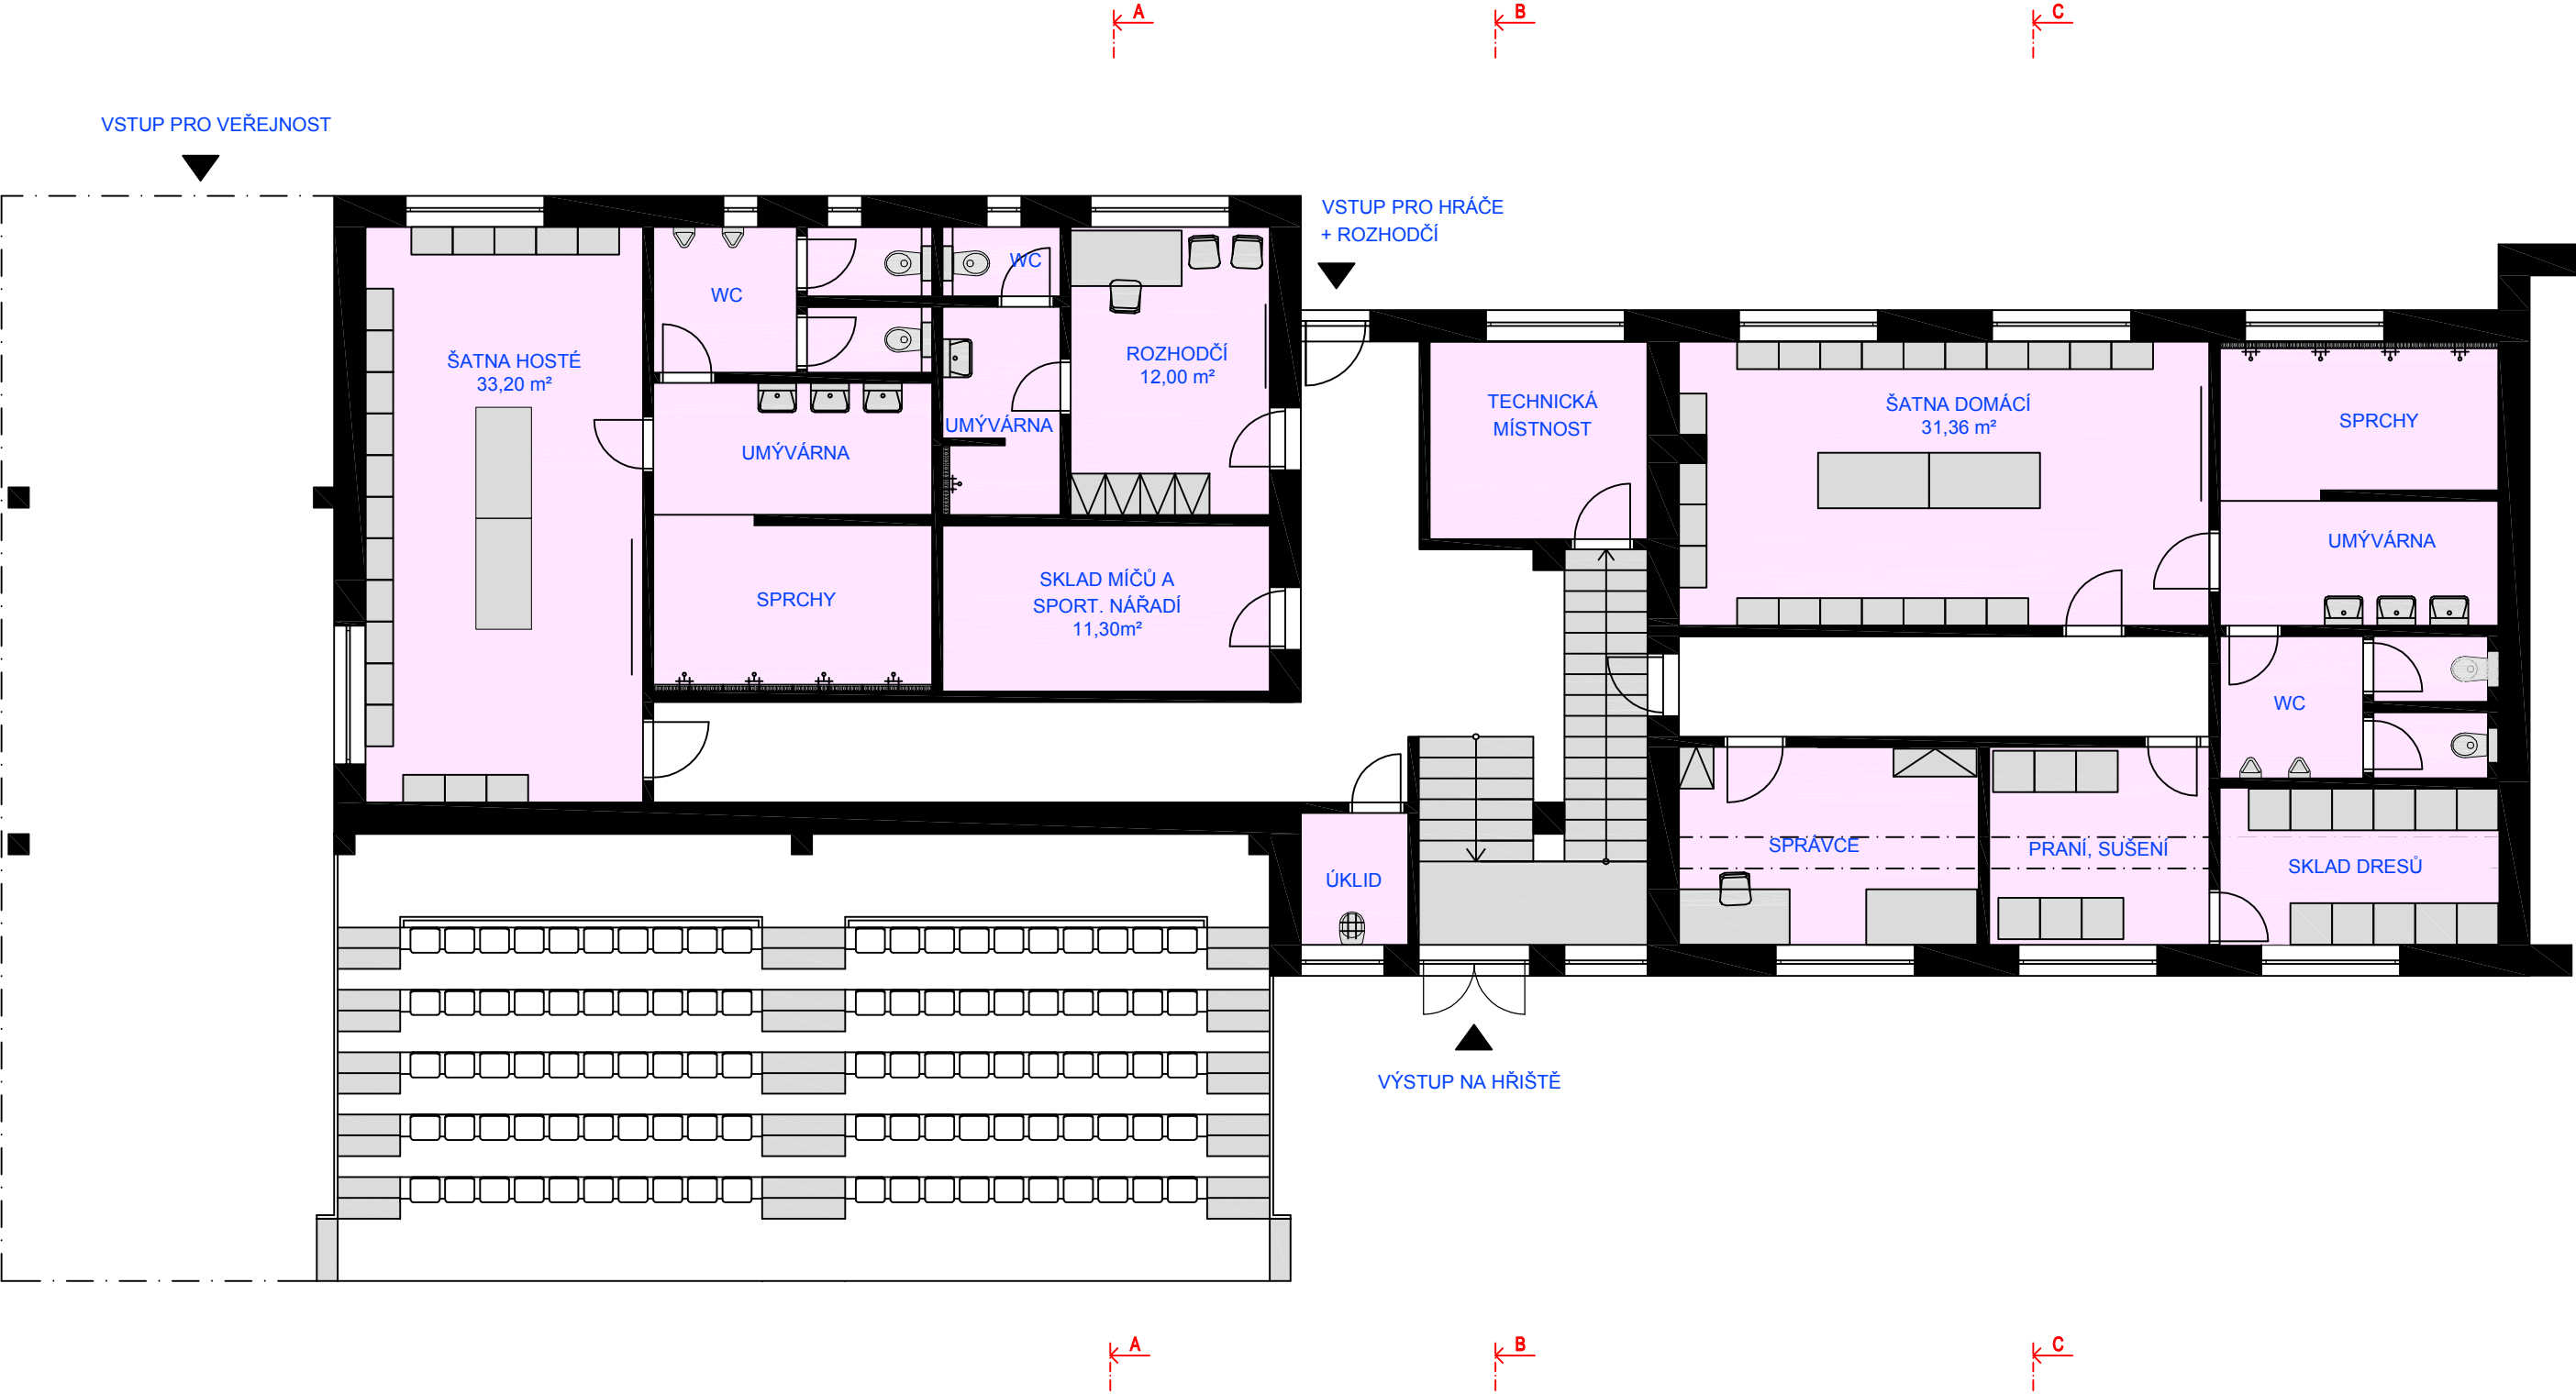


DATUM	INVESTOR	STUDIE	AUTOR	PROJEKT
květen 2017	Městys Měřín Náměstí 106, 594 42 Měřín	fotbalové kabiny TJ Jiskra Měřín	Ing. David Urbánek Ing. David Robotka	

PŮDORYS 1.NP

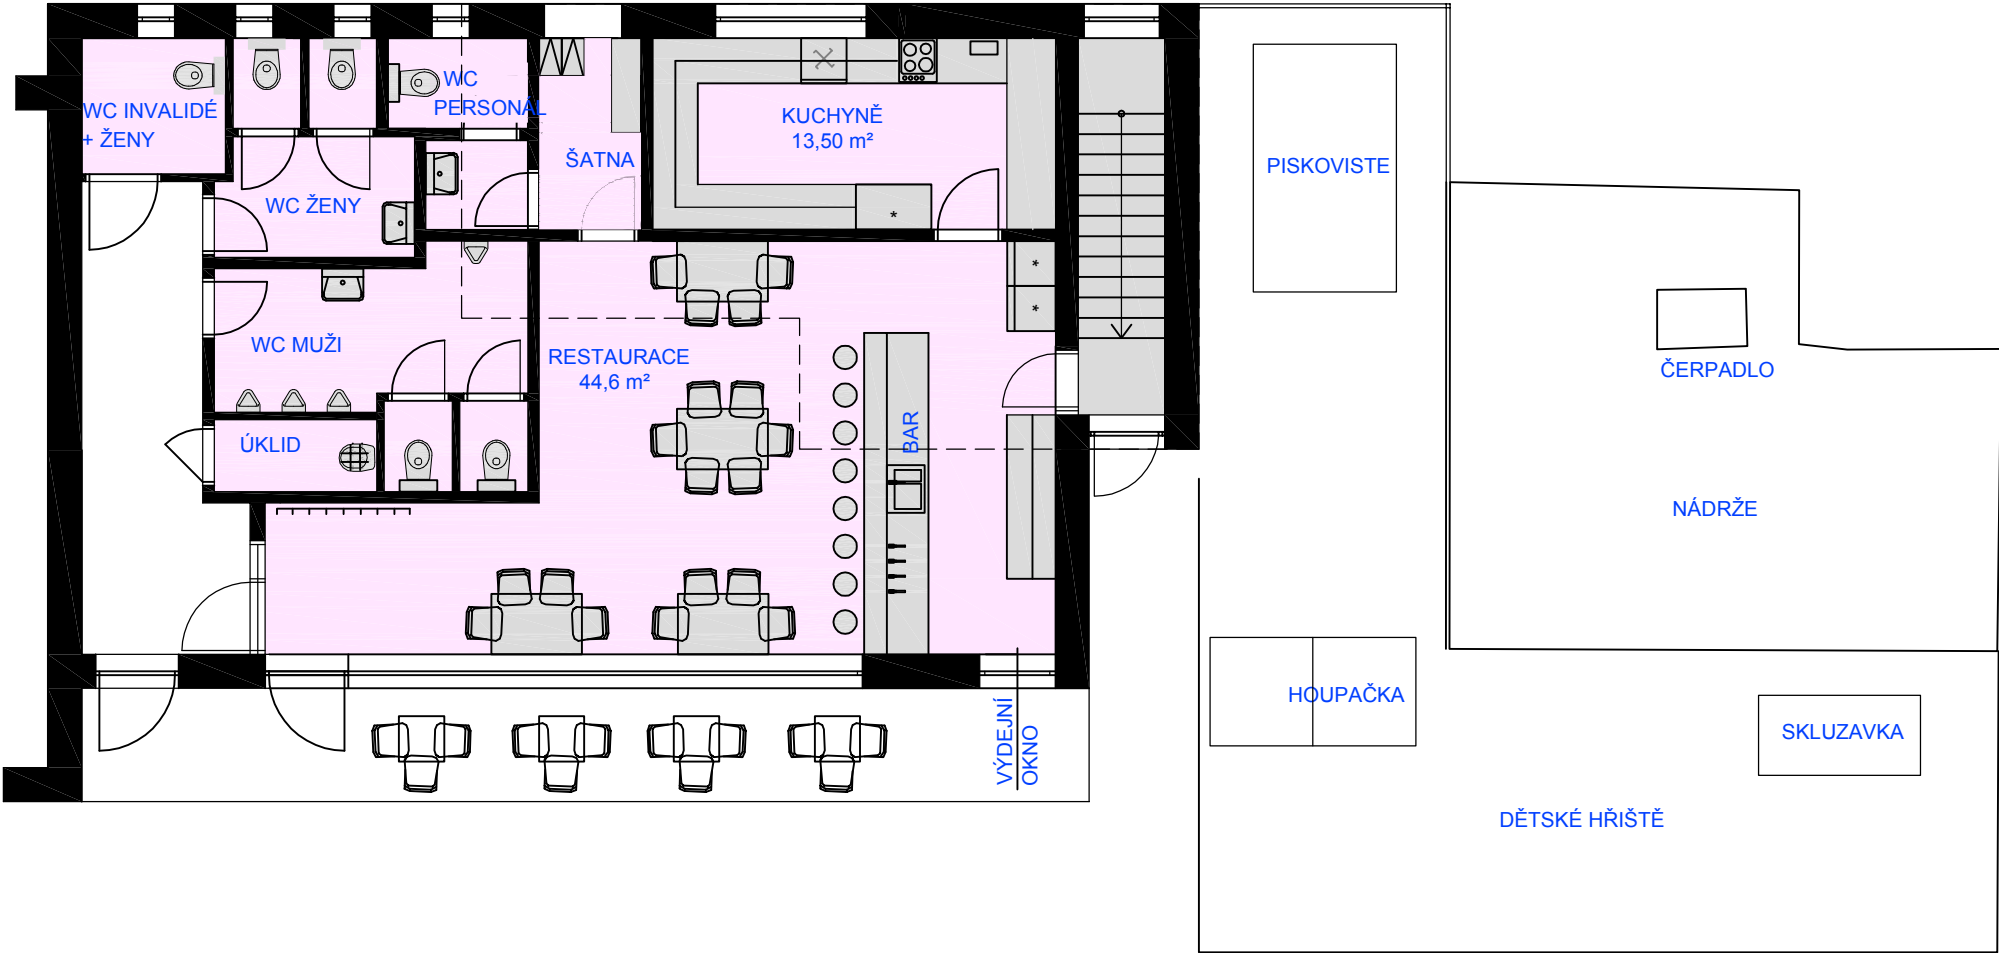



PŮDORYS 1.PP

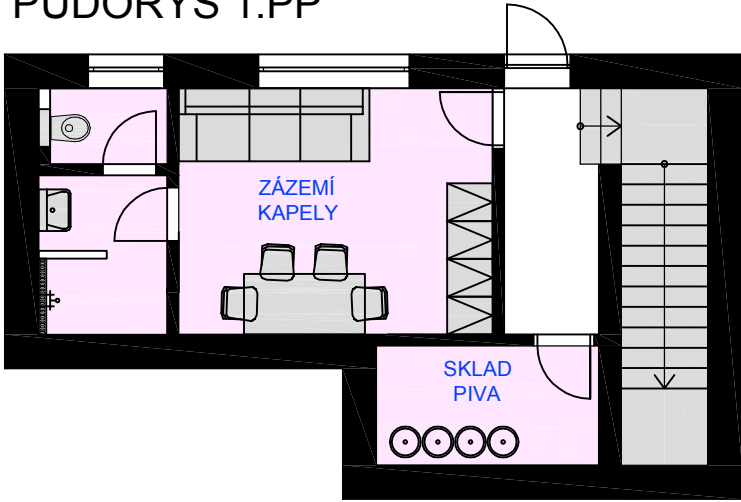

DATUM	INVESTOR	STUDIE	AUTOR
květen 2017	Městys Měřín Náměstí 106, 594 42 Měřín	fotbalové kabiny TJ Jiskra Měřín	Ing. David Urbánek Ing. David Robotka




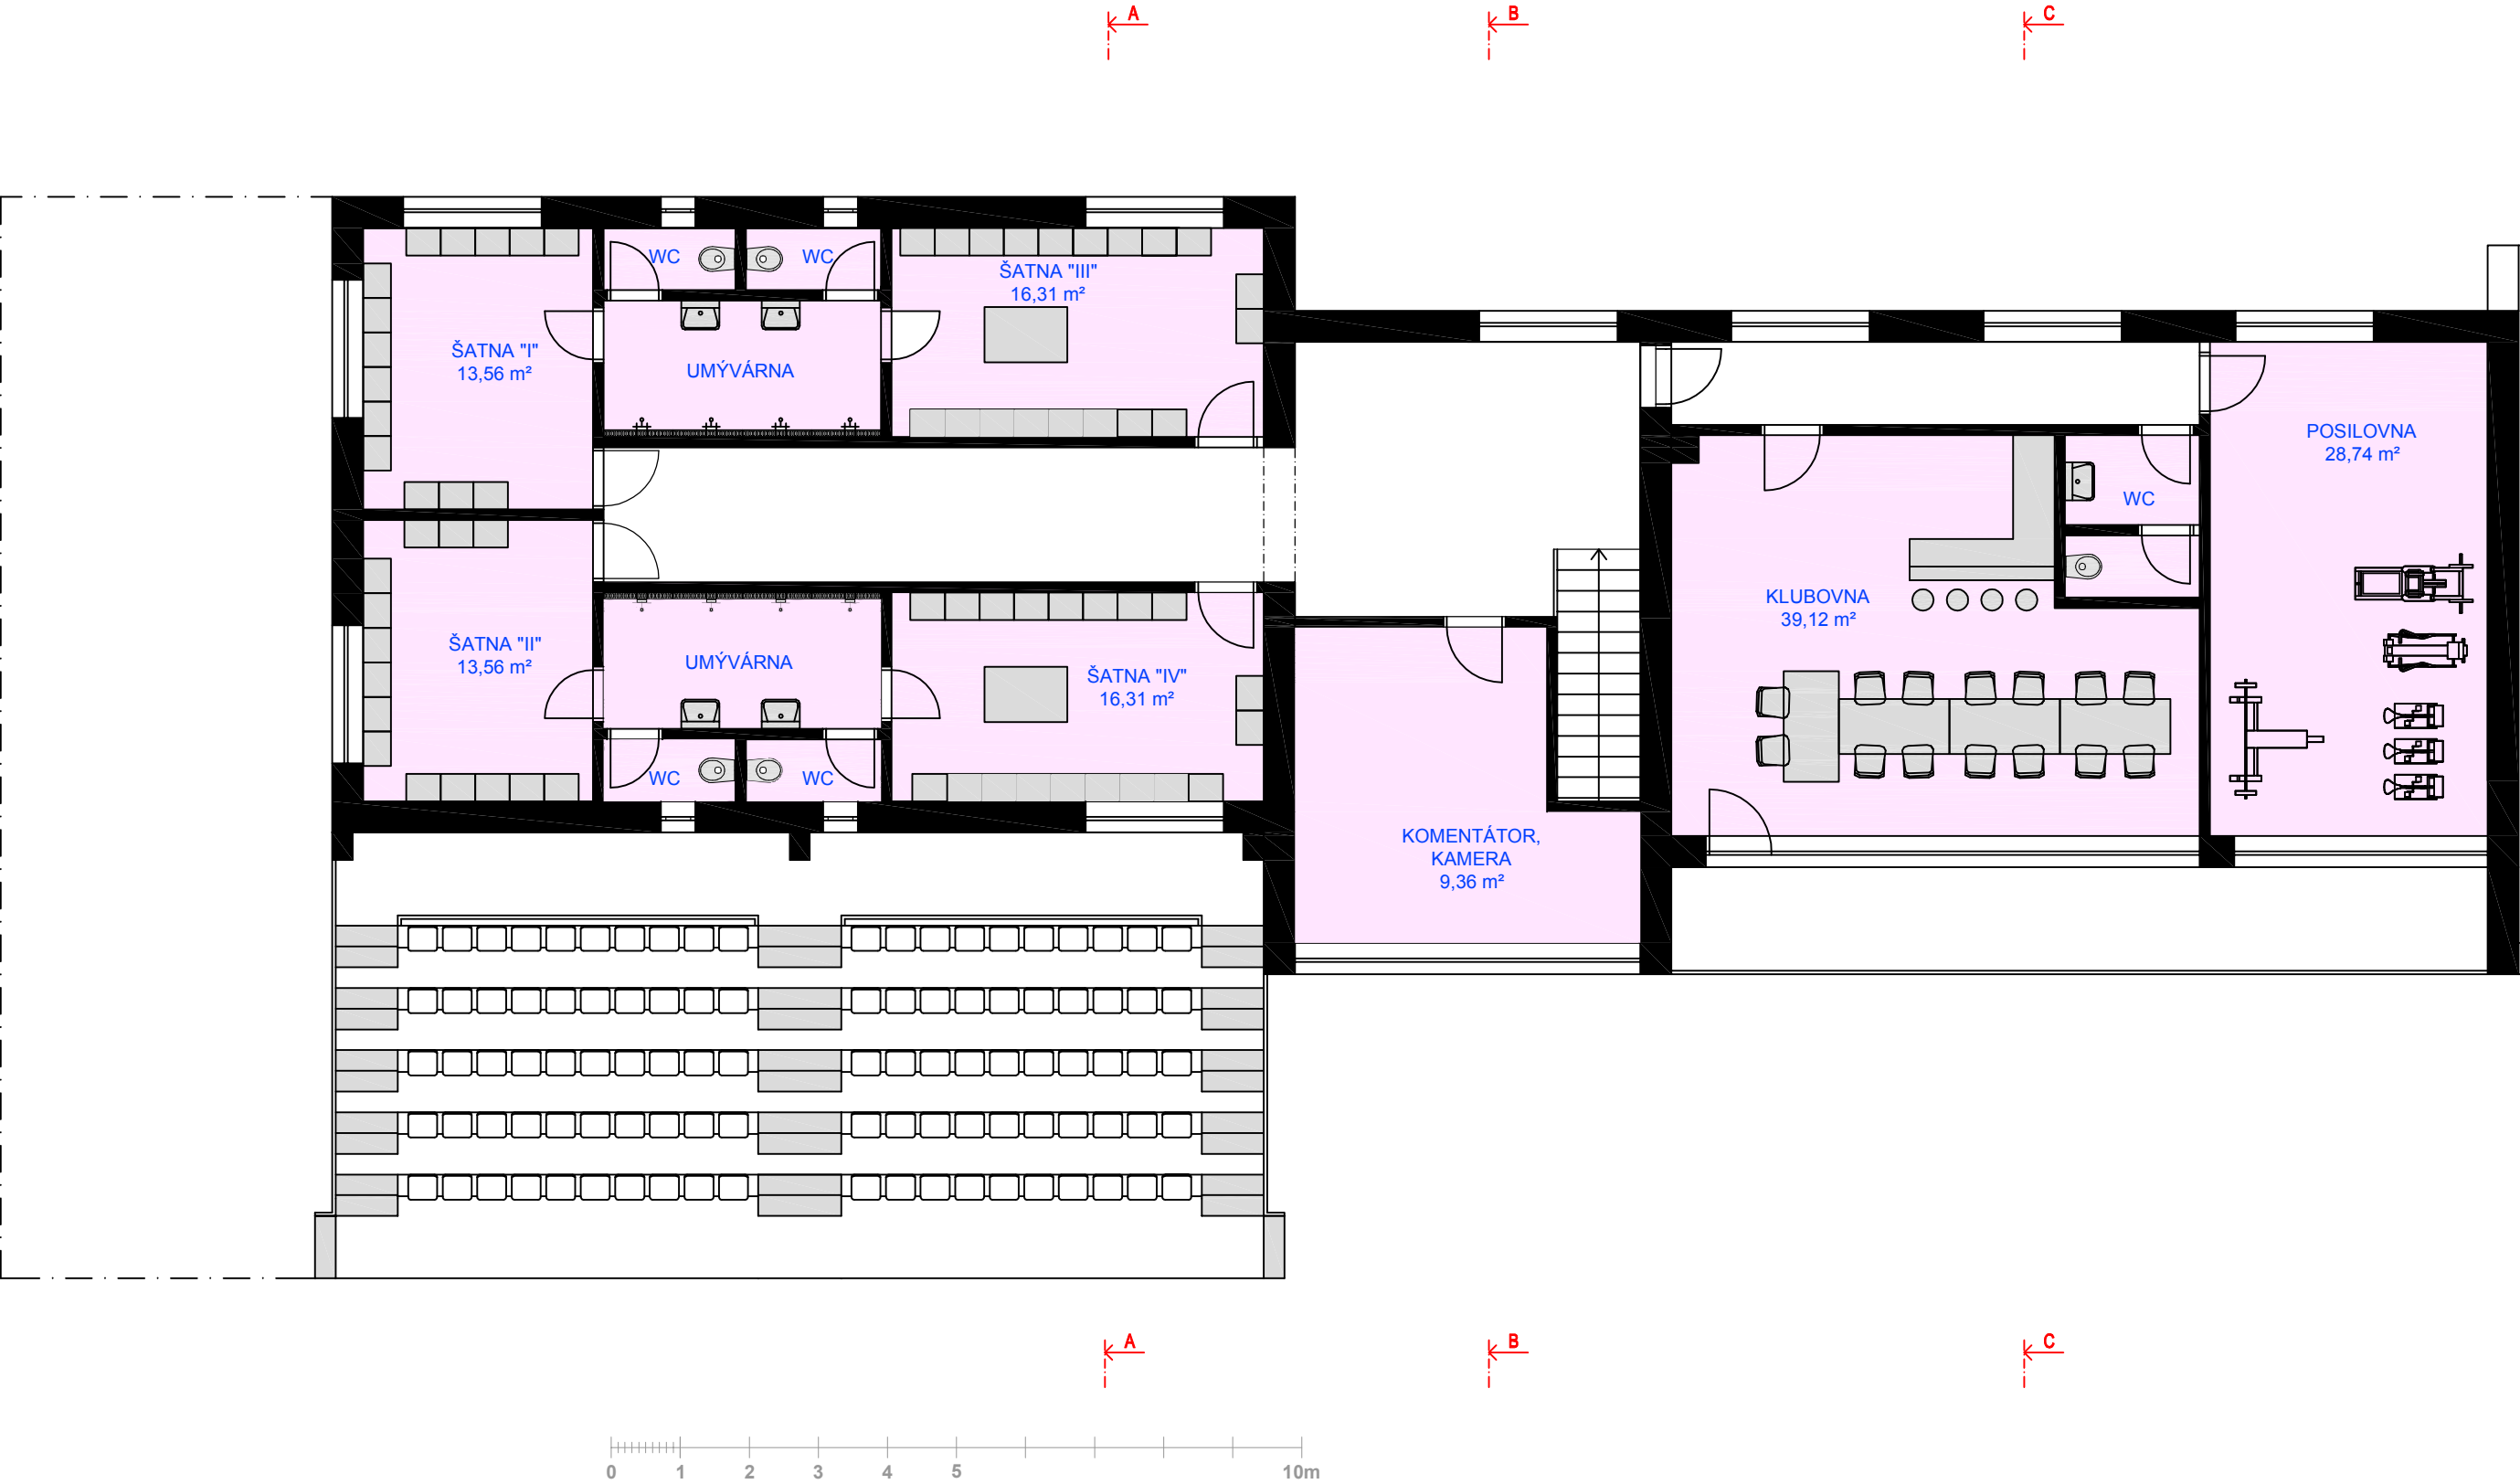

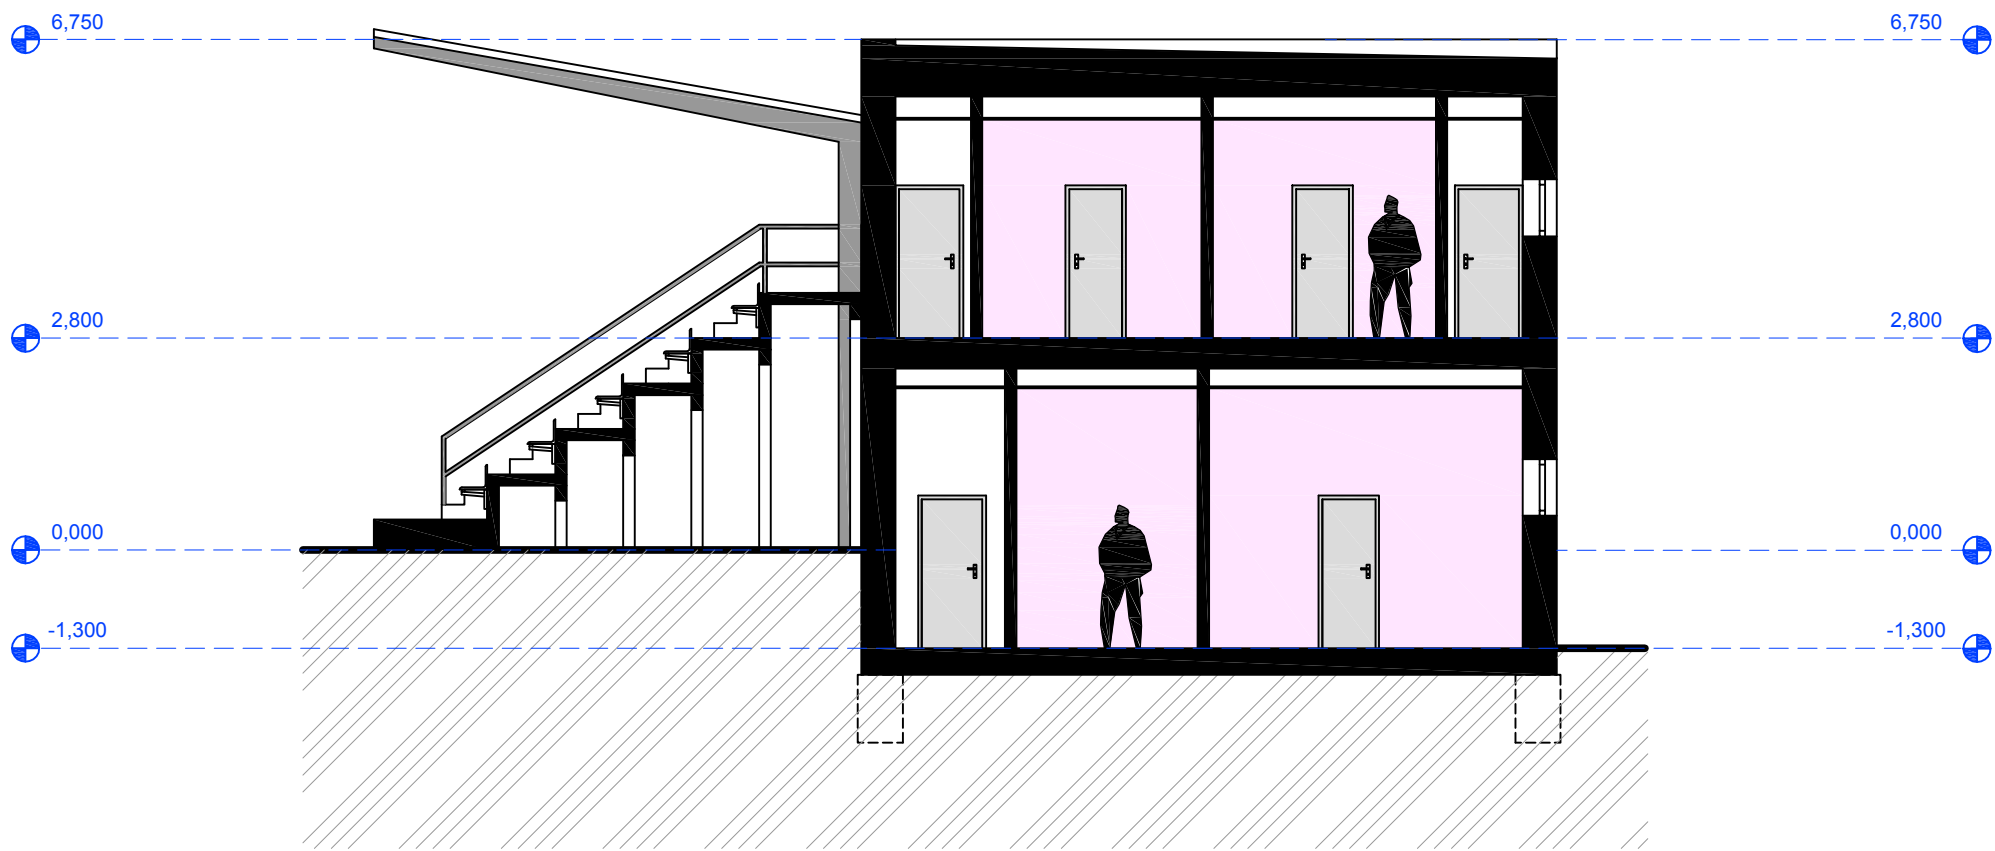

DATUM	INVESTOR	STUDIE	AUTOR
květen 2017	Městys Měřín Náměstí 106, 594 42 Měřín	fotbalové kabiny TJ Jiskra Měřín	Ing. David Urbánek Ing. David Robotka



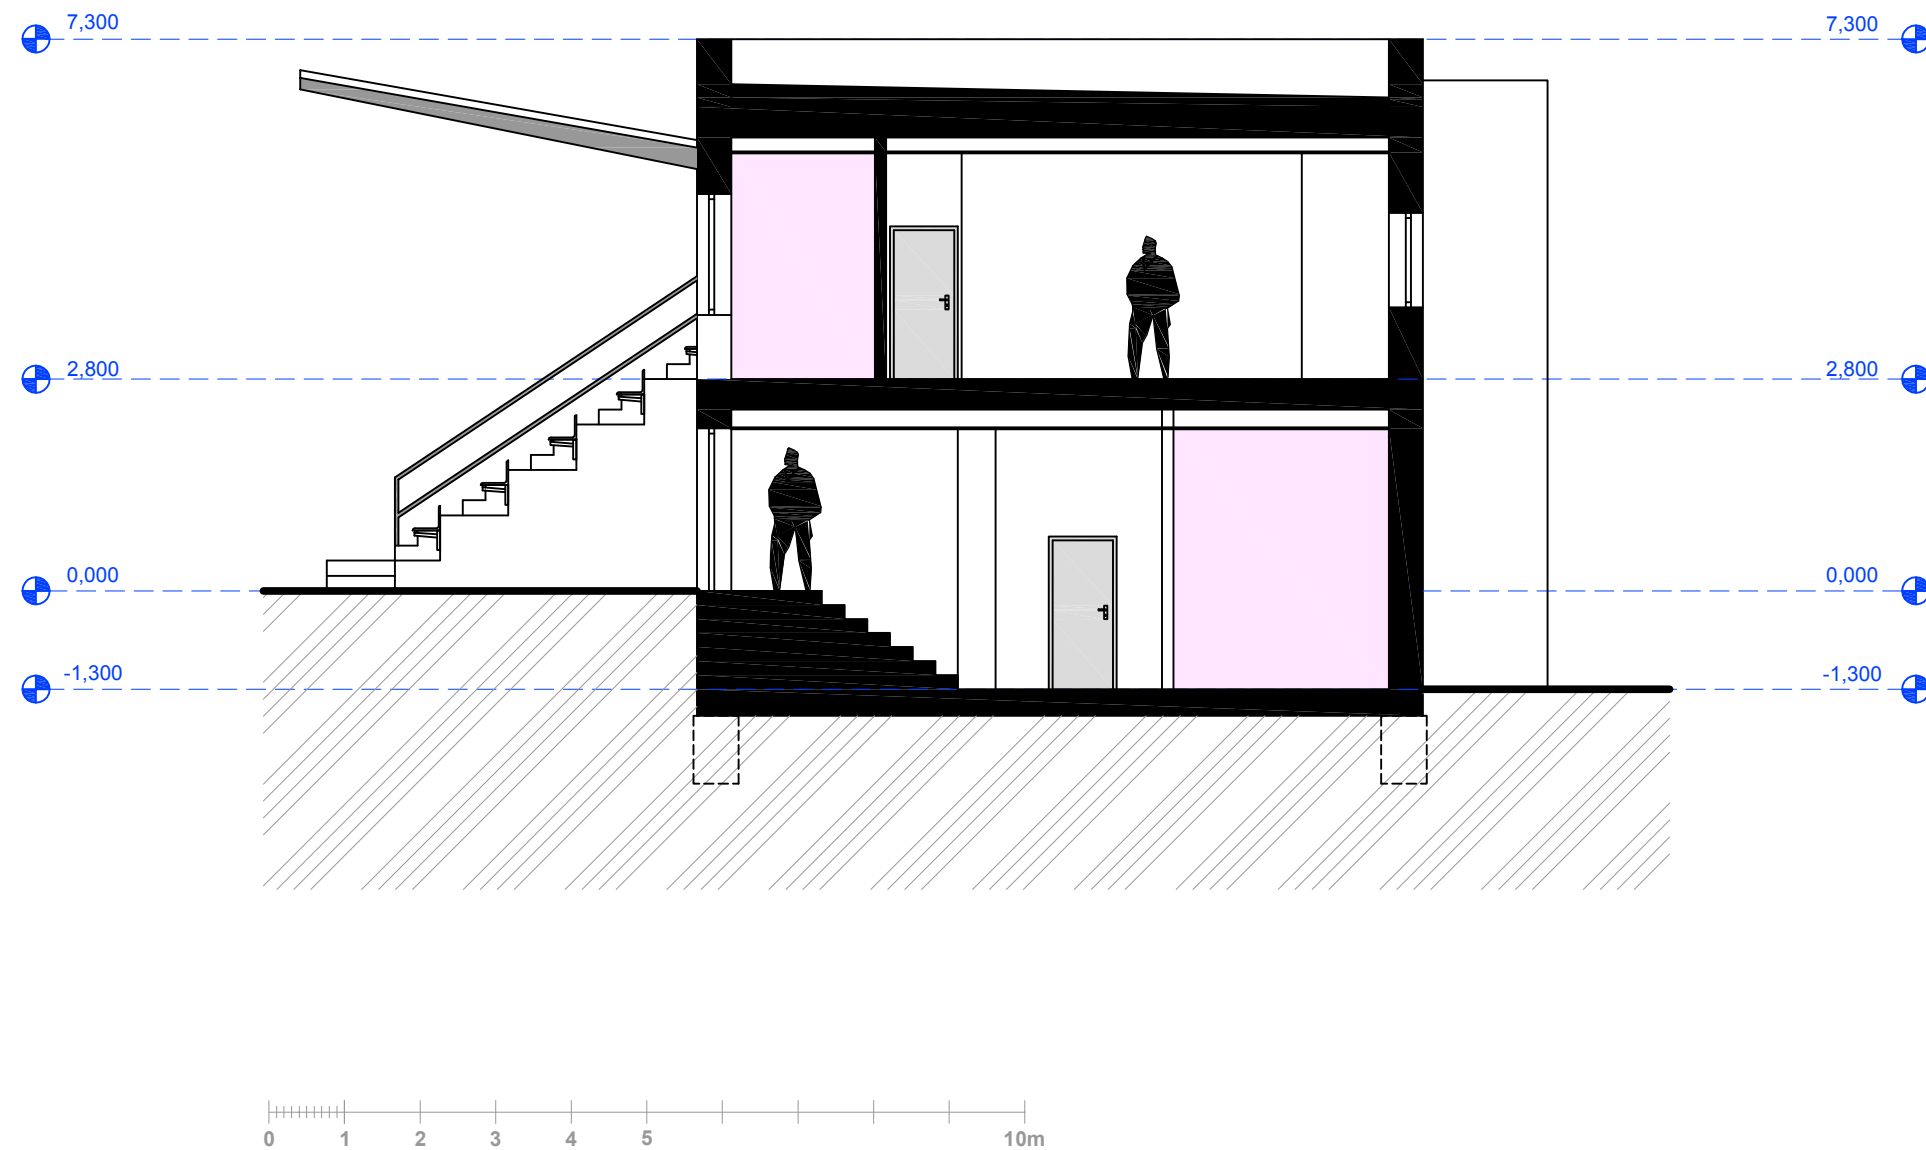


DATUM	INVESTOR	STUDIE	AUTOR
květen 2017	Městys Měřín Náměstí 106, 594 42 Měřín	fotbalové kabiny TJ Jiskra Měřín	Ing. David Urbánek Ing. David Robotka





DATUM	INVESTOR	STUDIE	AUTOR
květen 2017	Městys Měřín Náměstí 106, 594 42 Měřín	fotbalové kabiny TJ Jiskra Měřín	Ing. David Urbánek Ing. David Robotka

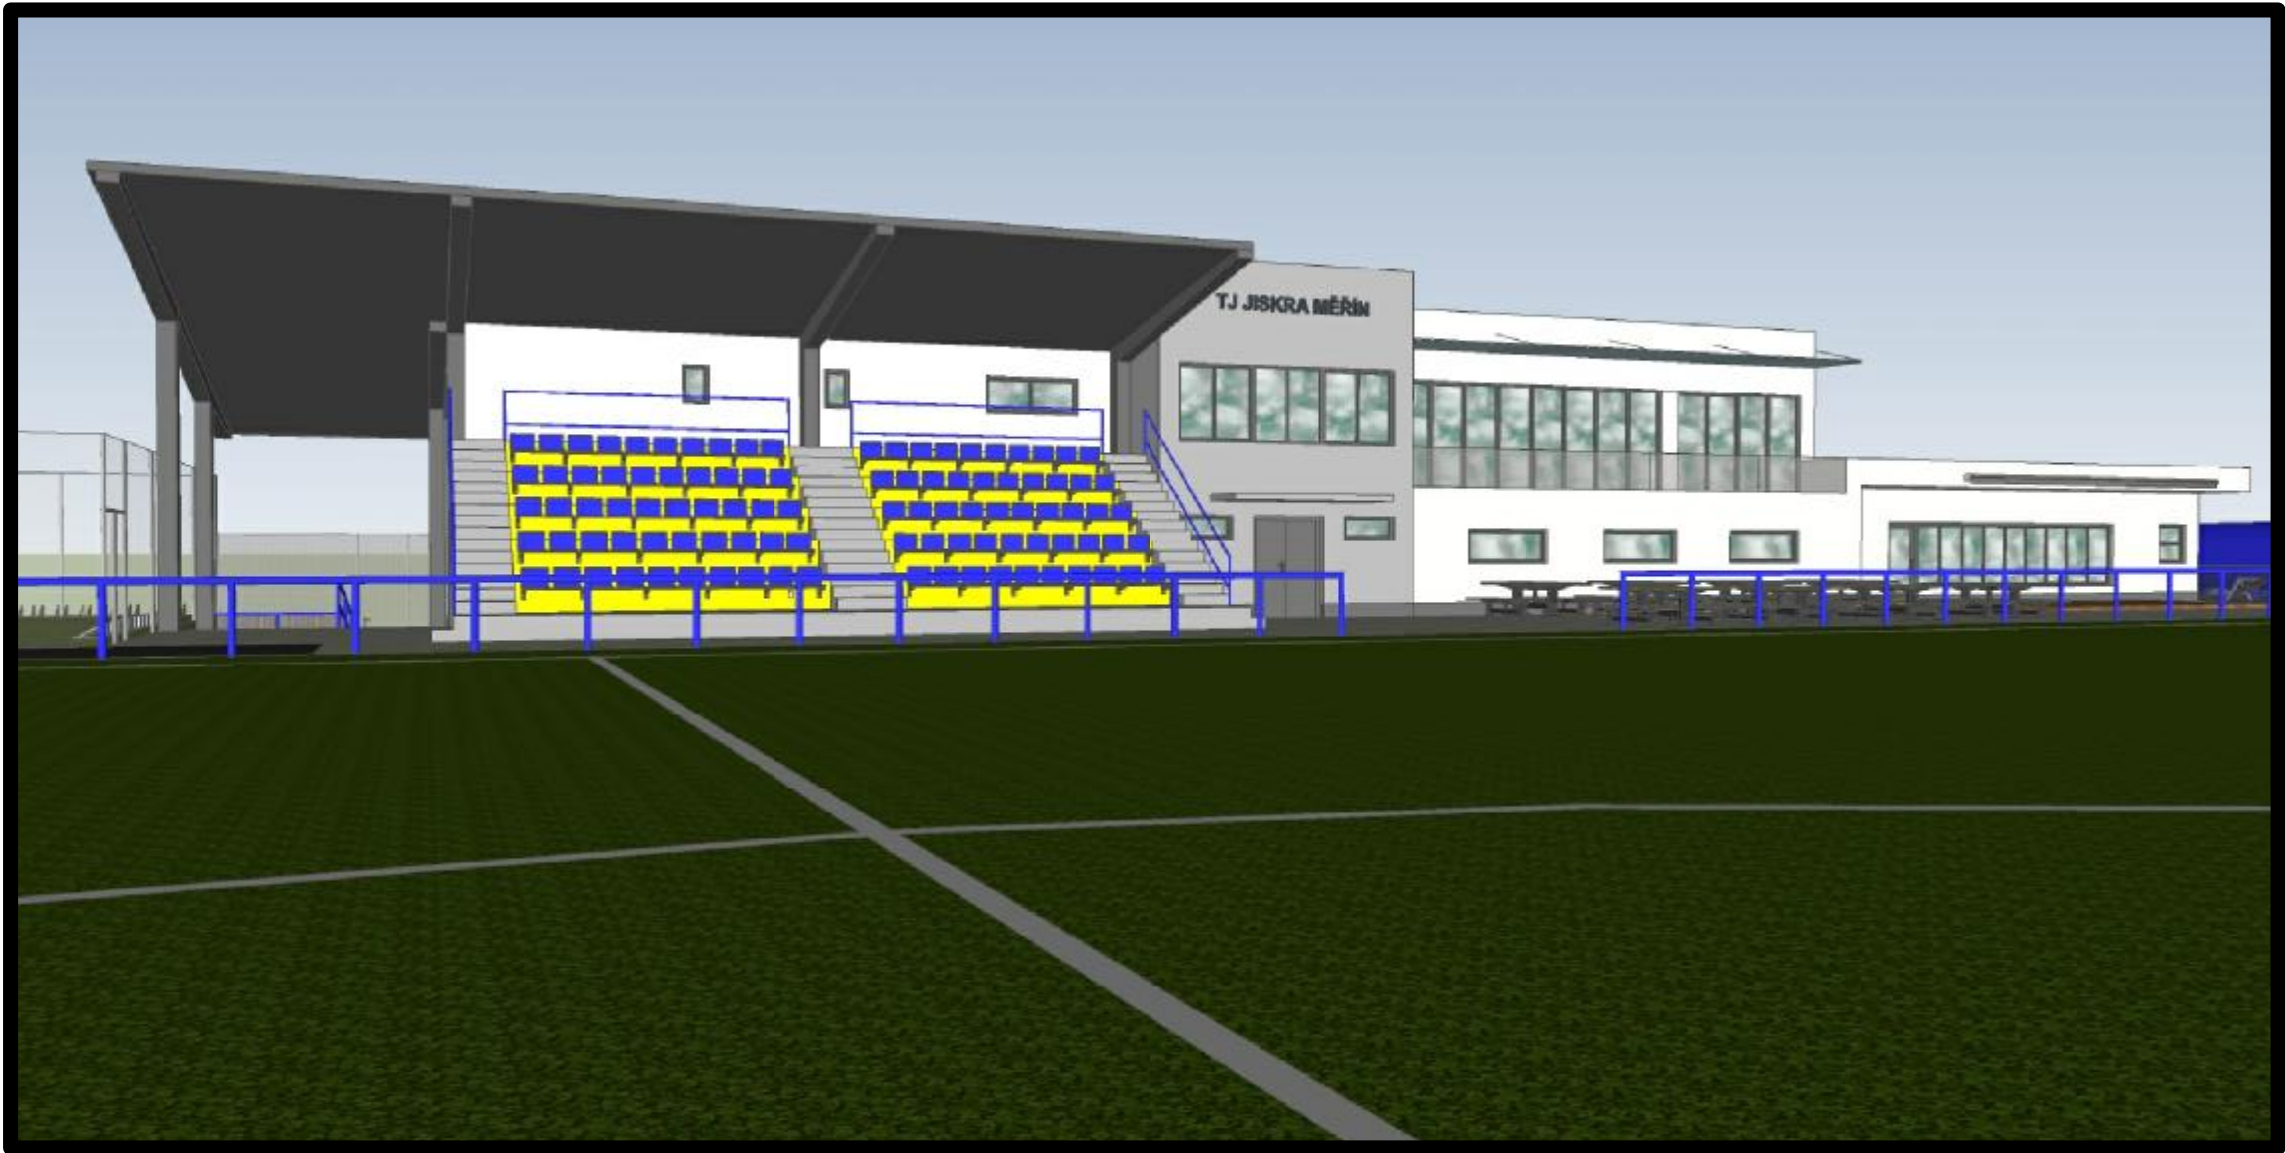

DATUM	INVESTOR	STUDIE	AUTOR
květen 2017	Městys Měříň Náměstí 106, 594 42 Měříň	fotbalové kabiny TJ Jiskra Měříň	Ing. David Urbánek Ing. David Robotka



DATUM	INVESTOR	STUDIE	AUTOR
květen 2017	Městys Měřín Náměstí 106, 594 42 Měřín	fotbalové kabiny TJ Jiskra Měřín	Ing. David Urbánek Ing. David Robotka