


STUDIE

SOKOLOVNA MĚŘÍN




VARIANTA VIKÝŘE
NOVÝ STAV
VIZUALIZACE

STUDIE
SOKOLOVNA MĚŘÍN

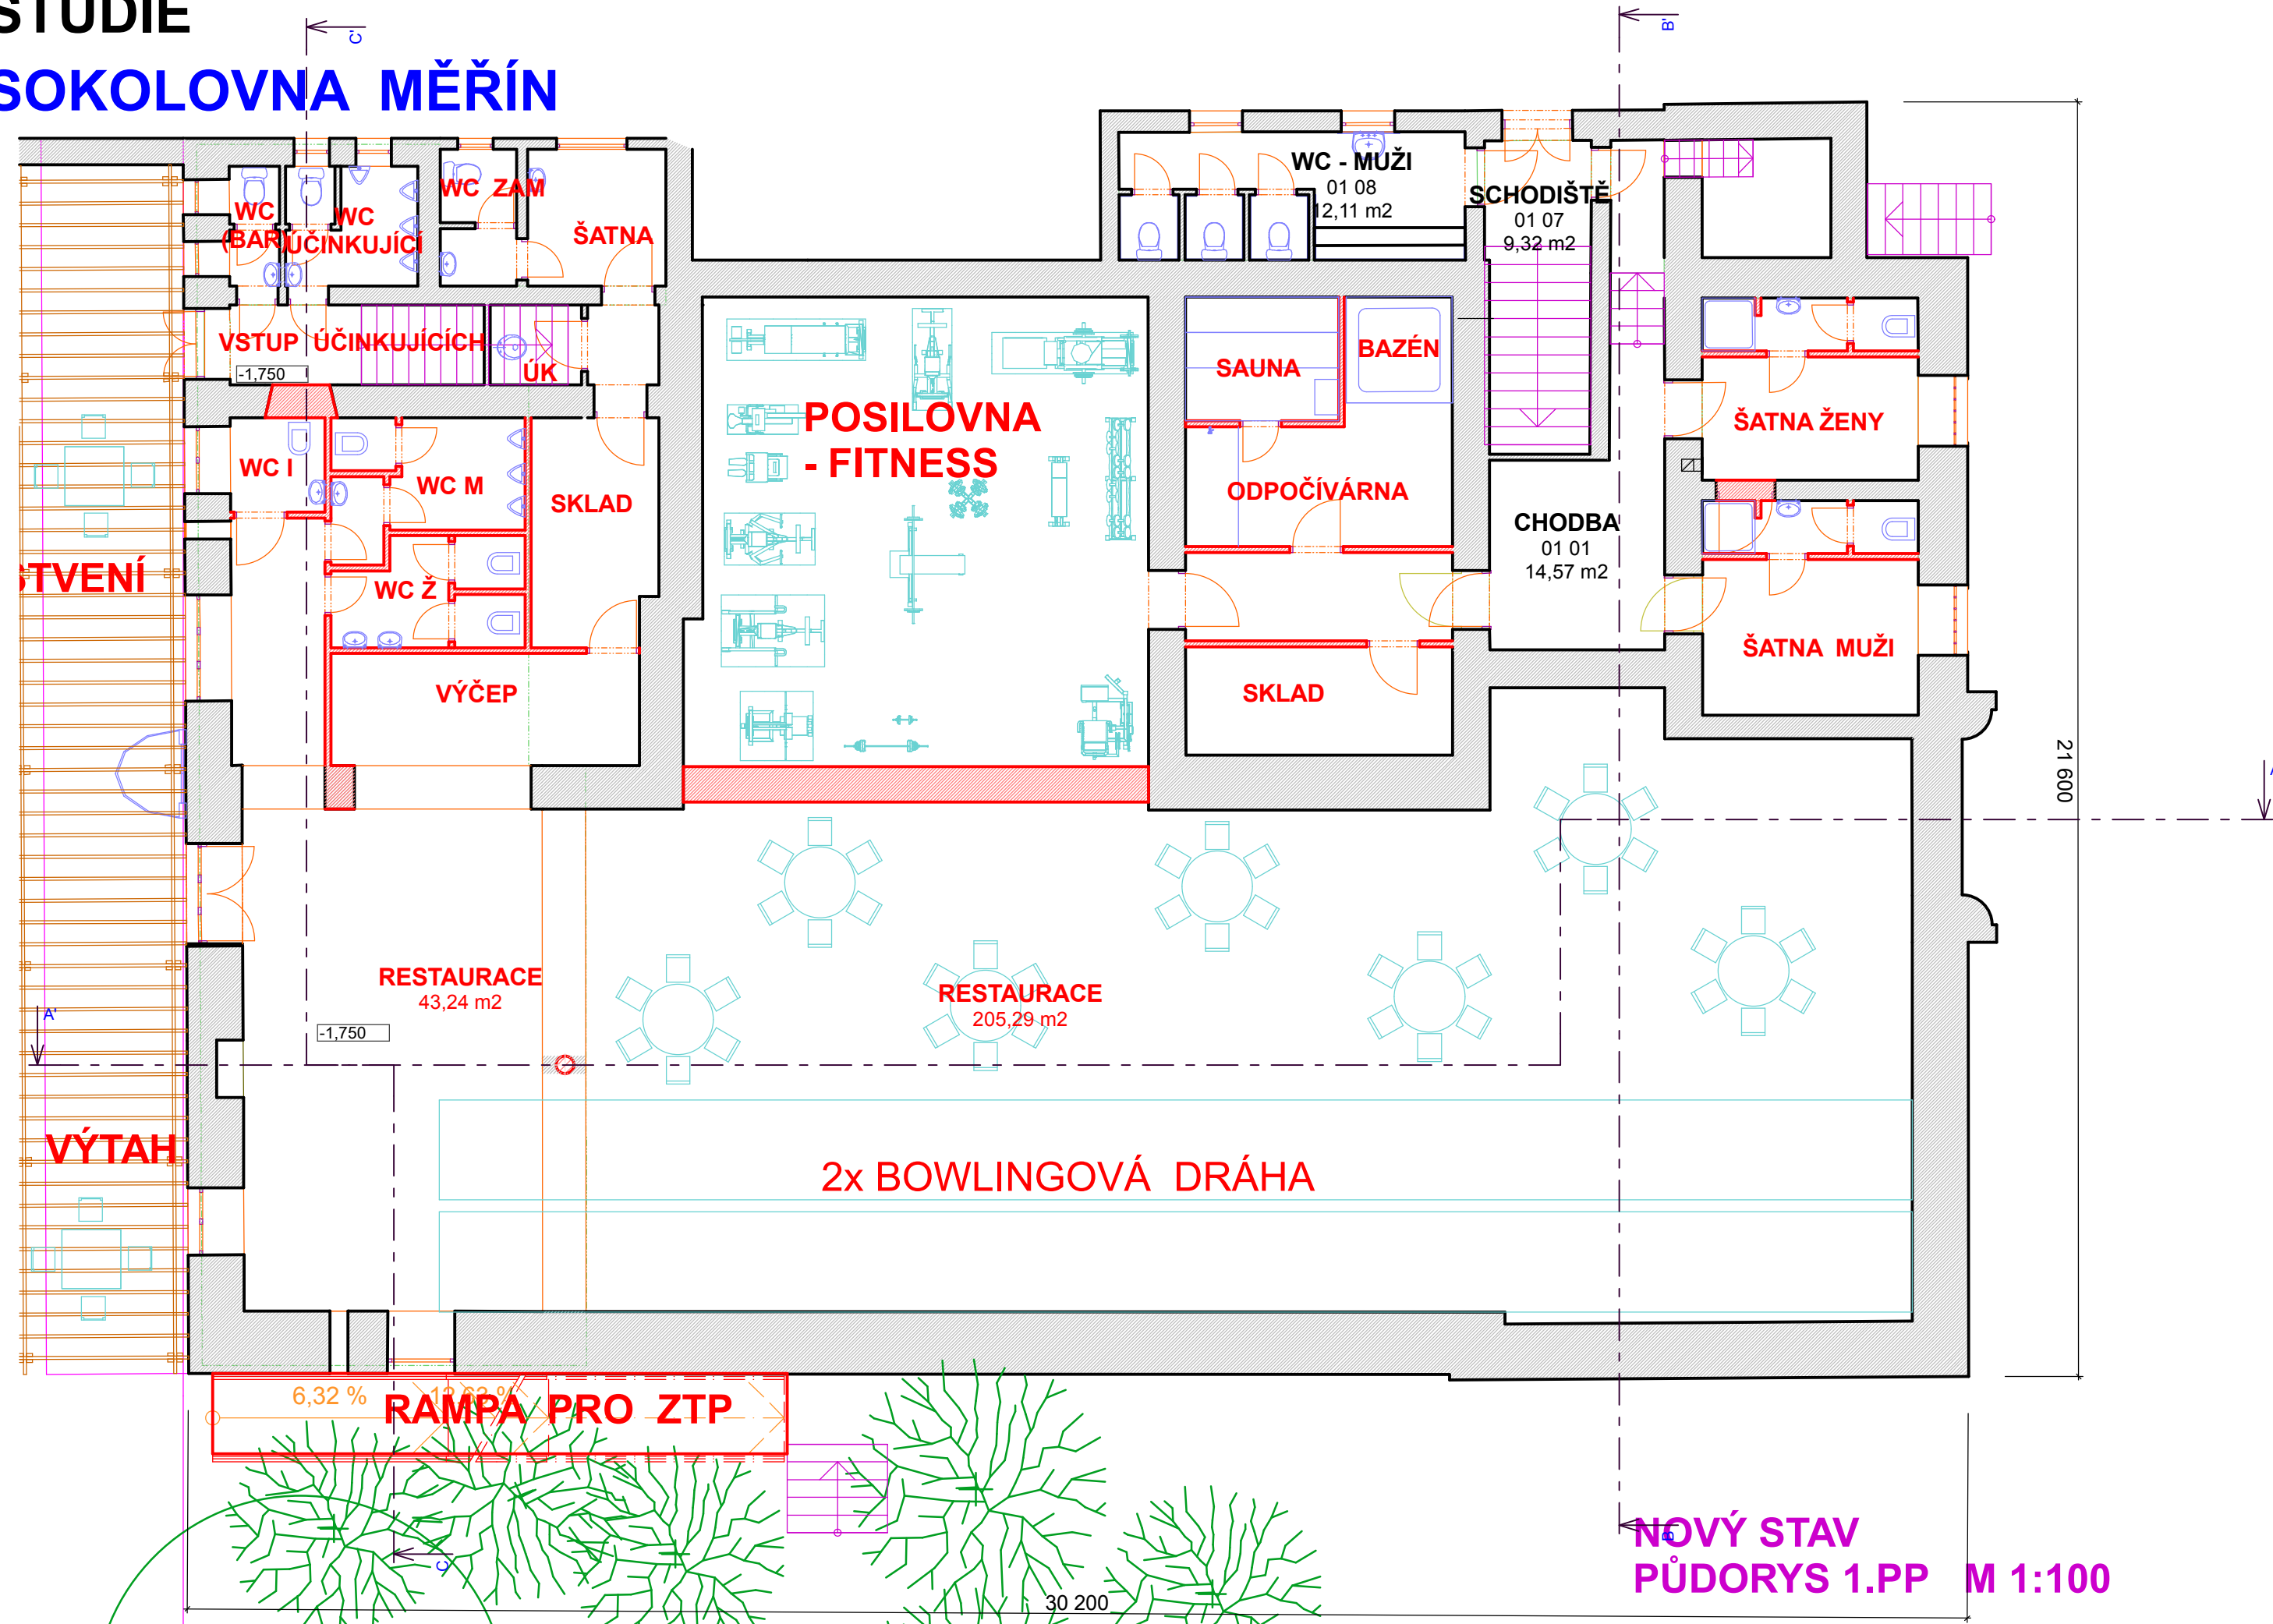


STUDIE
SOKOLOVNA MĚŘÍN

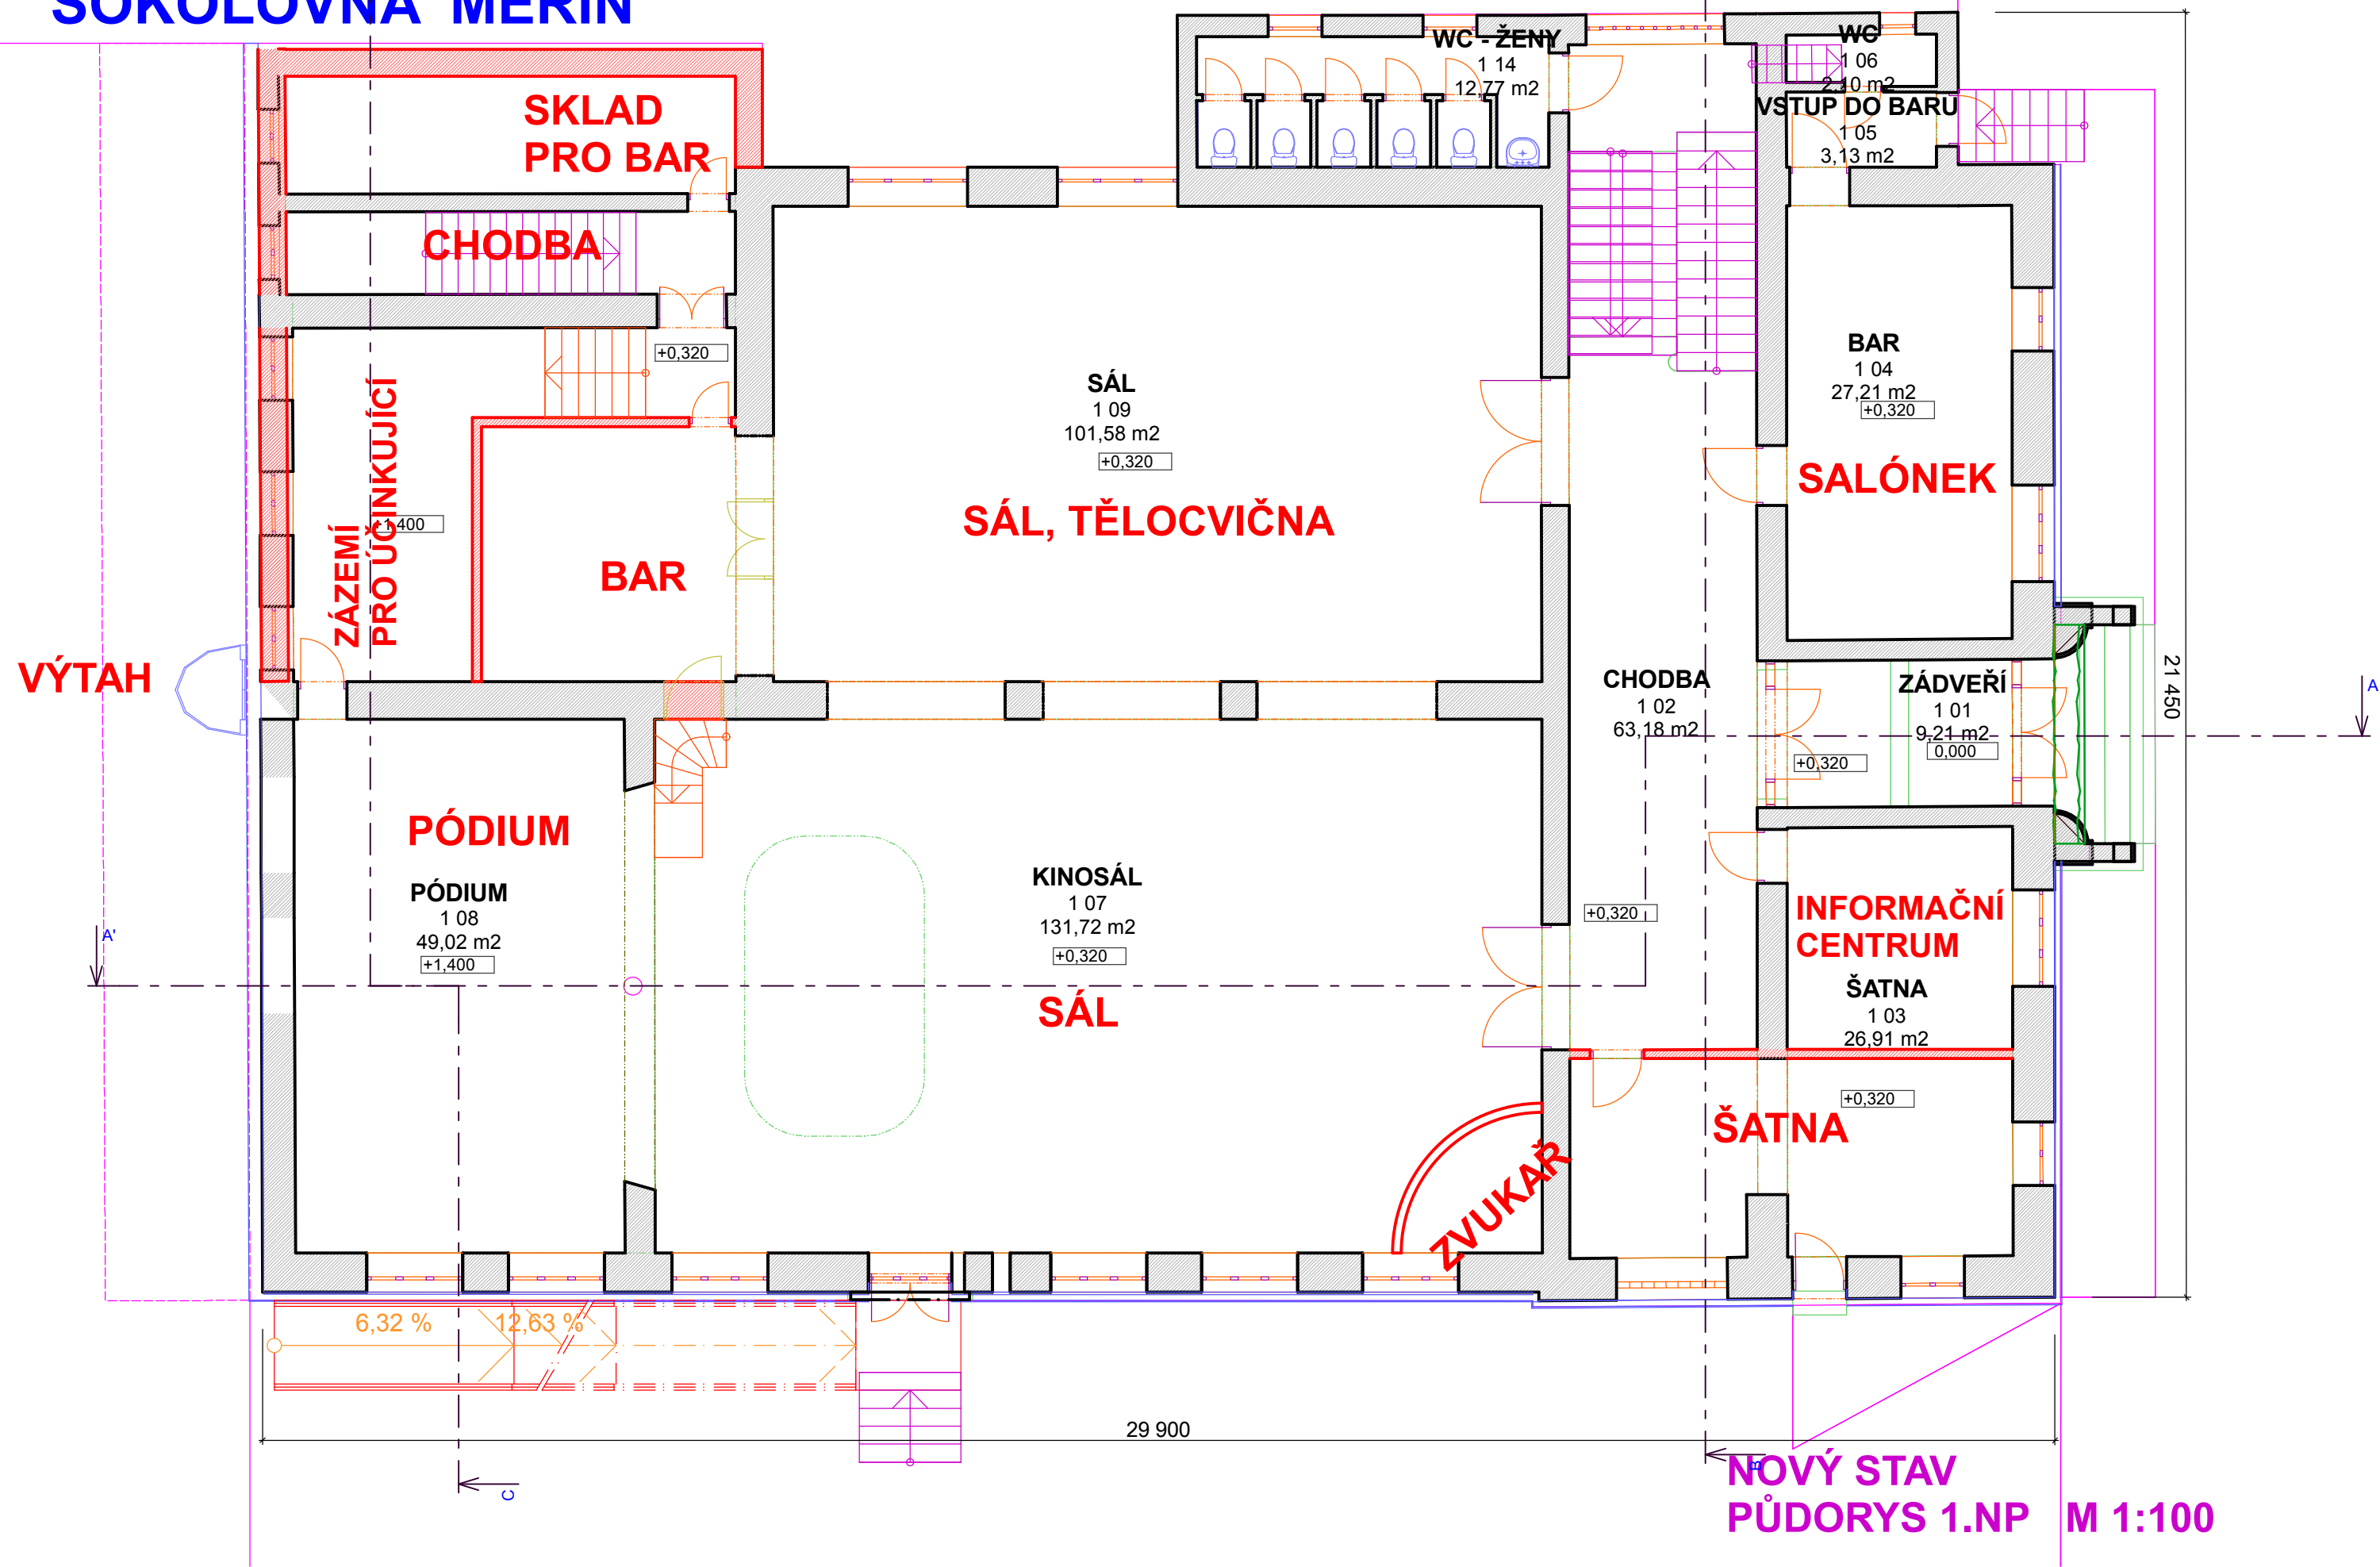


NOVÝ STAV
PŮDORYS 1.NP M 1:100


STUDIE
SOKOLOVNA MĚŘÍN

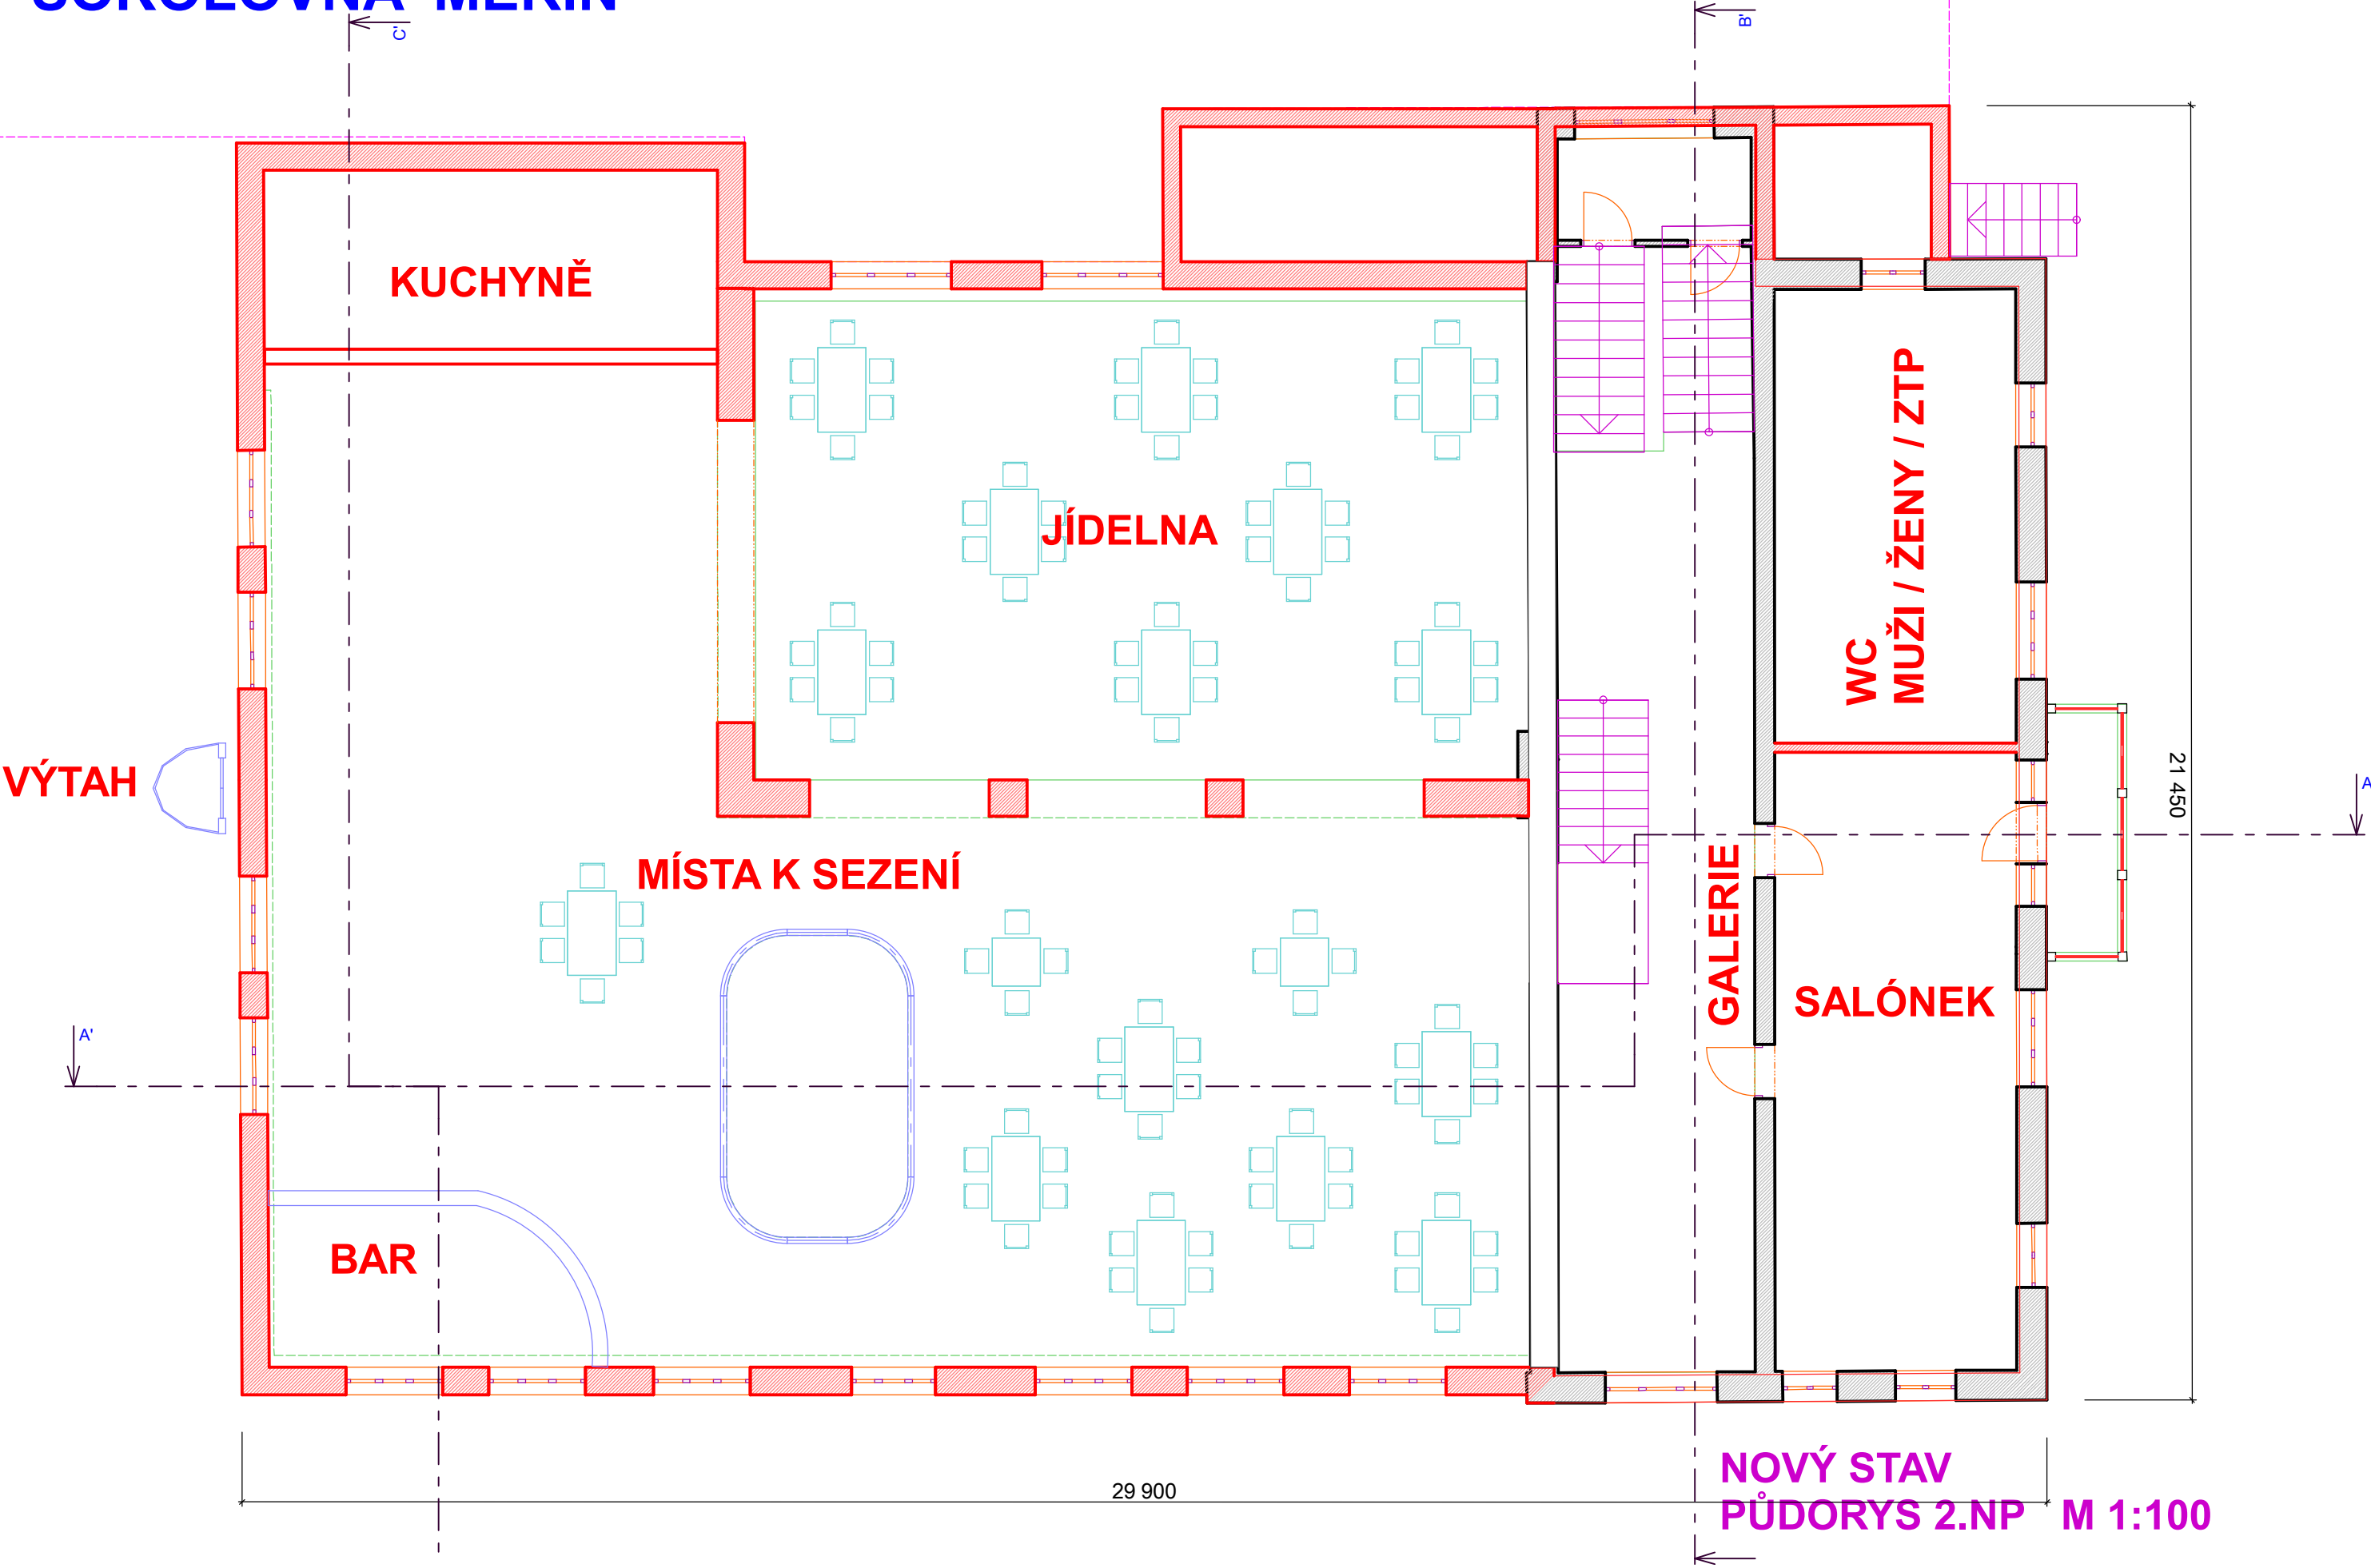

STUDIE
SOKOLOVNA MĚŘÍN

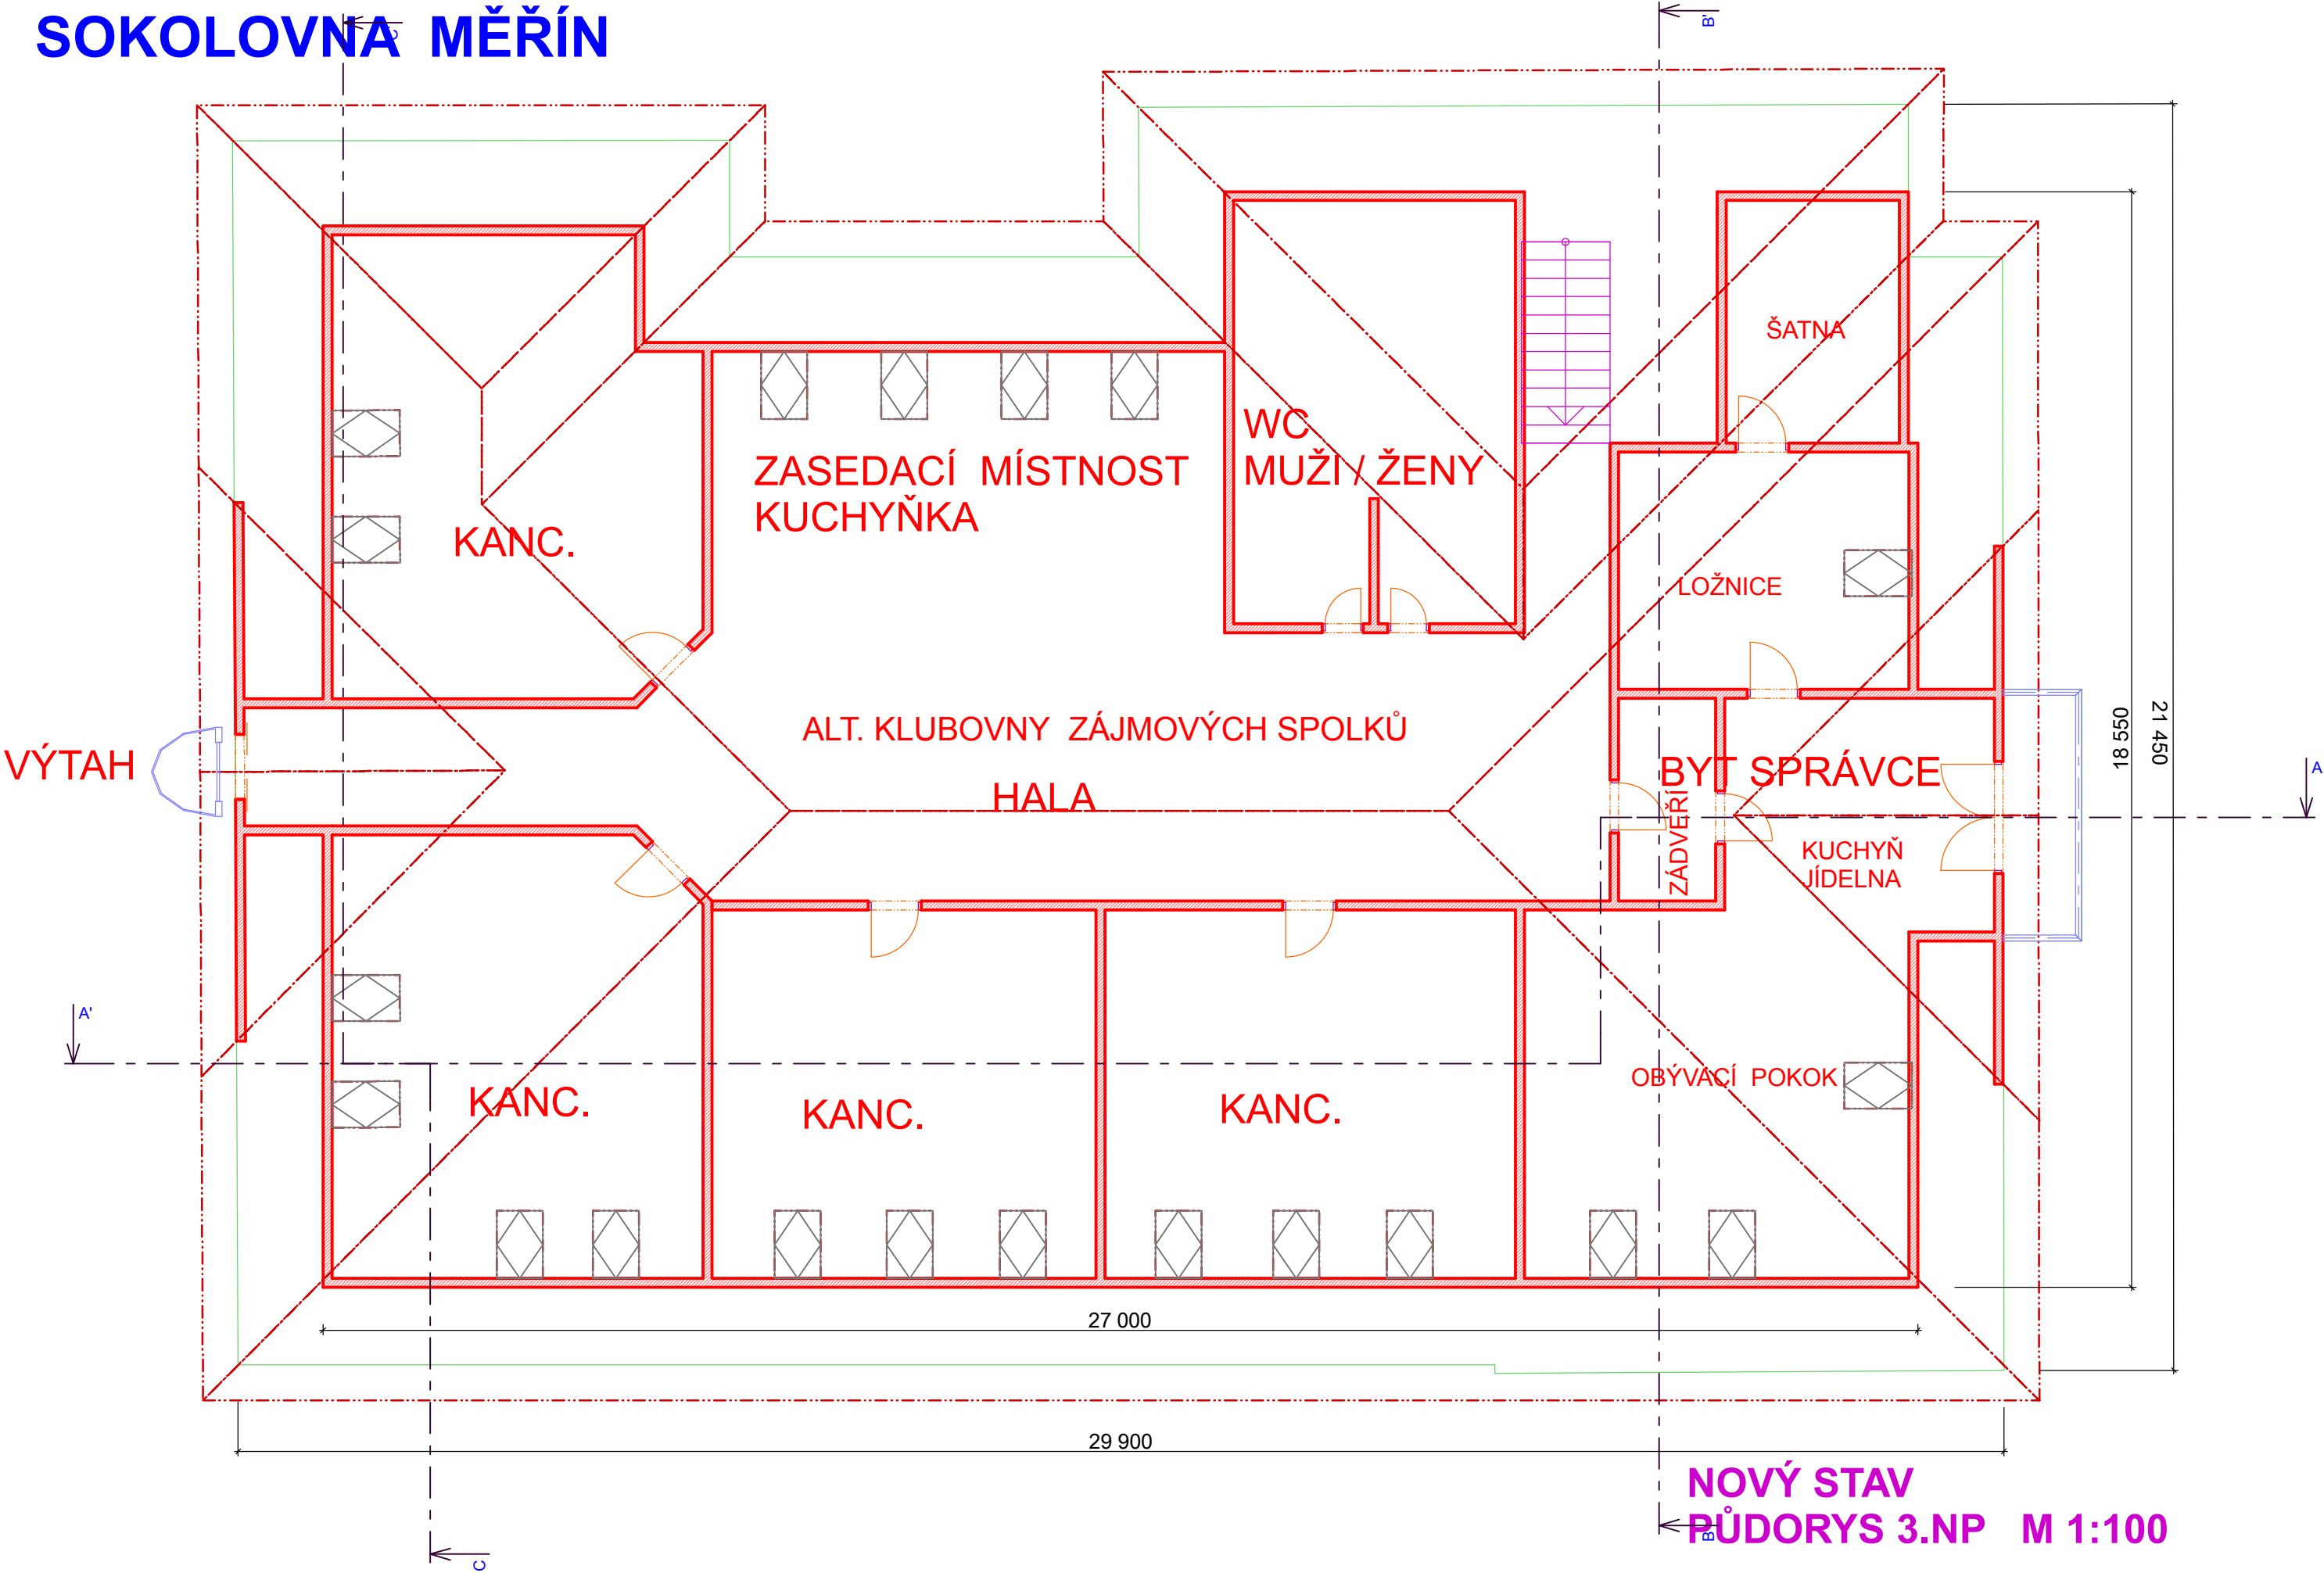



STUDIE
SOKOLOVNA MĚŘÍN

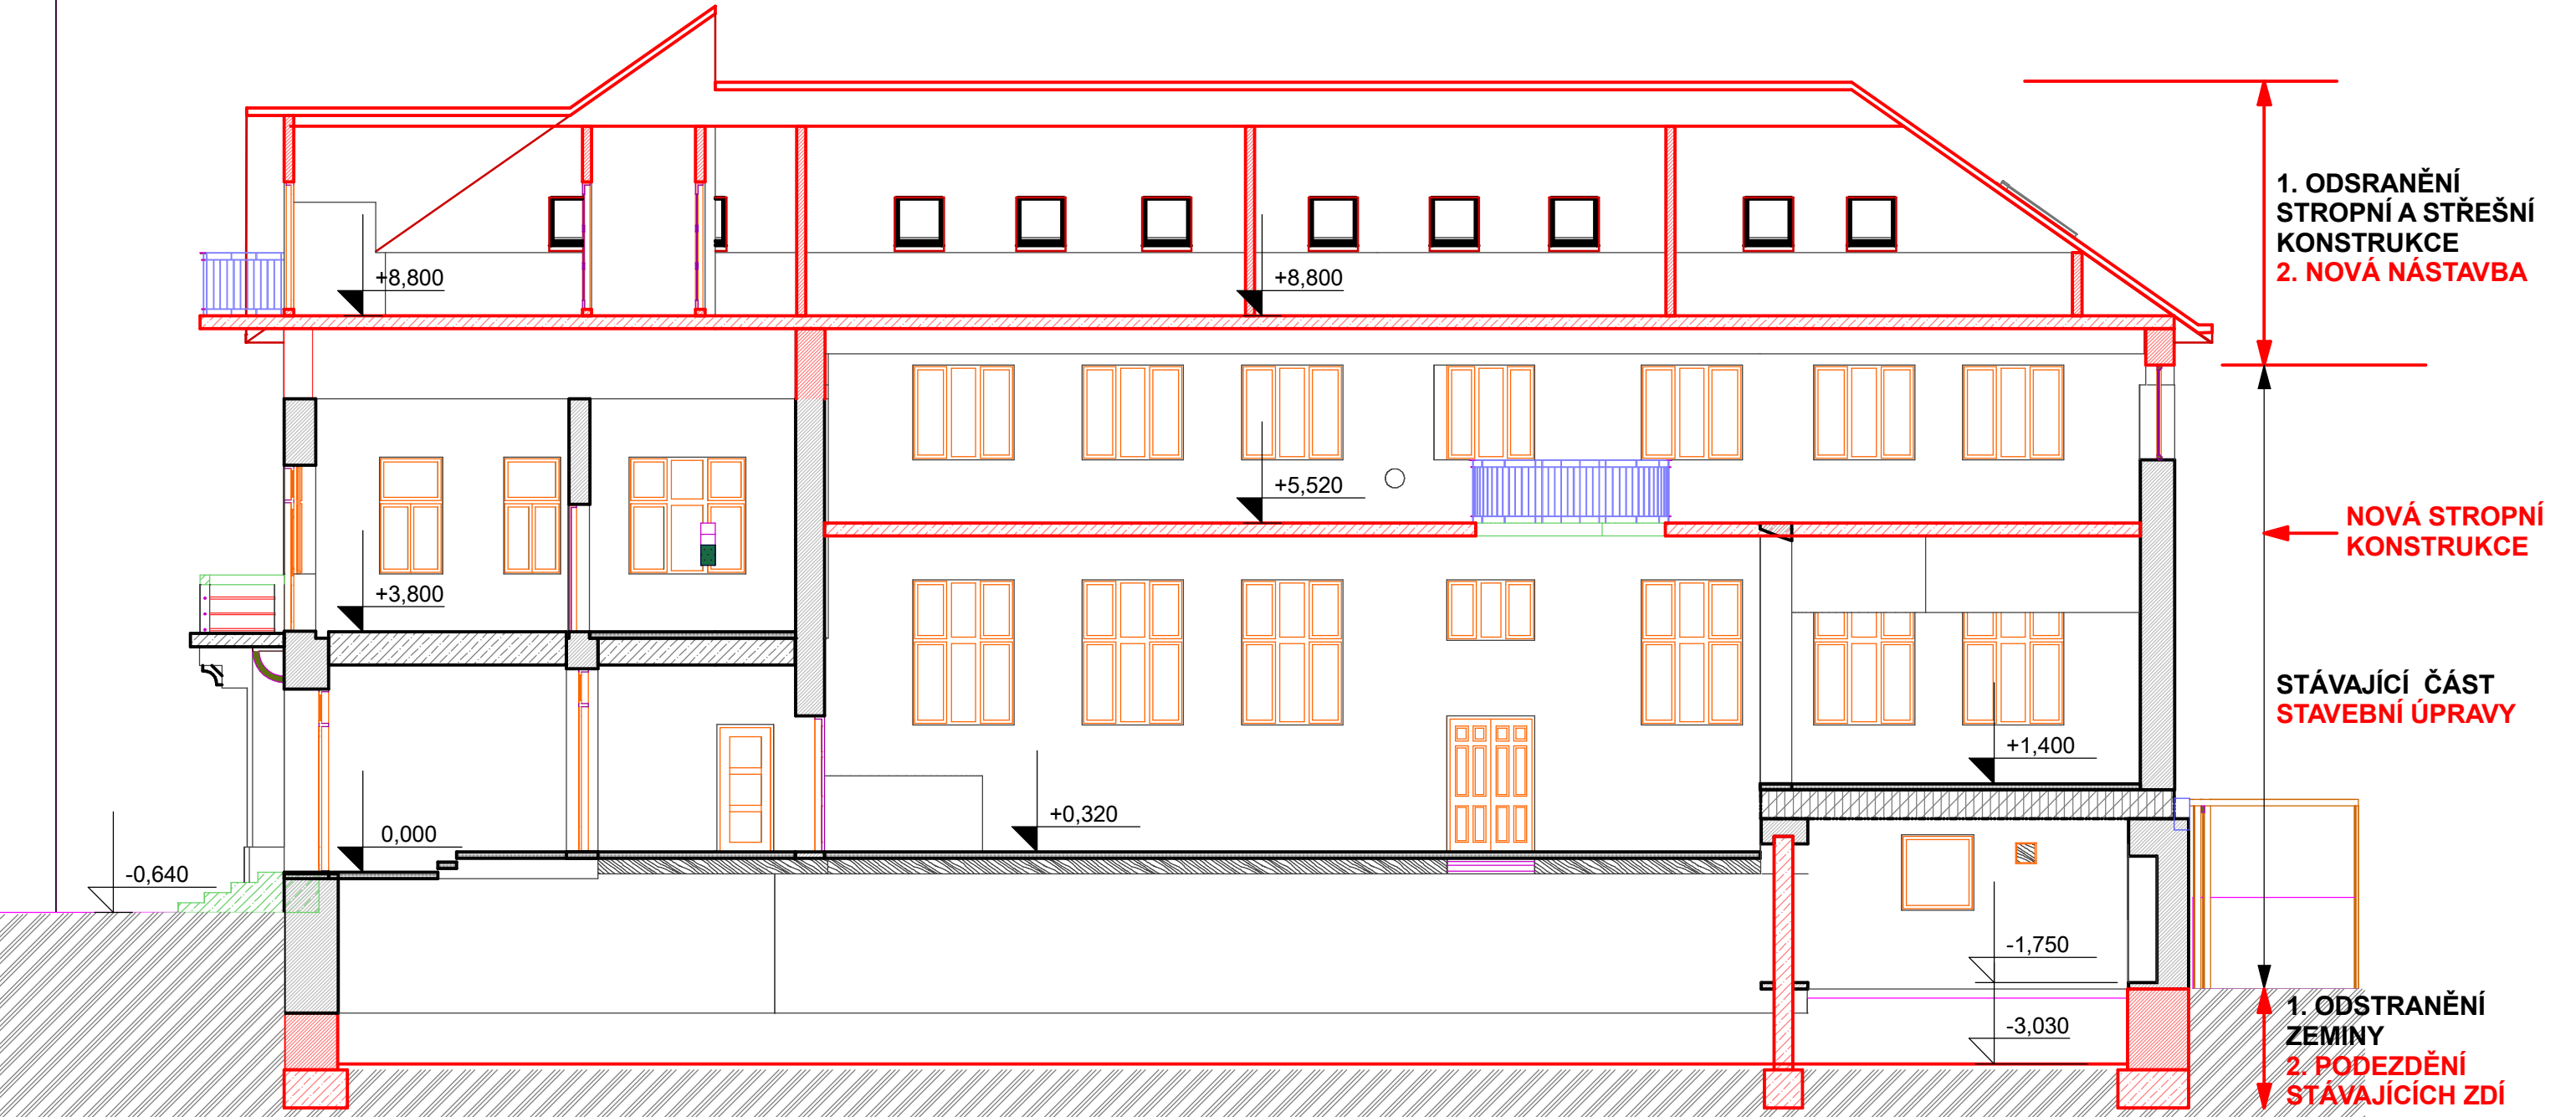

NOVÝ STAV
ŘEZ A - A M 1:100

STUDIE

SOKOLOVNA MĚŘÍN

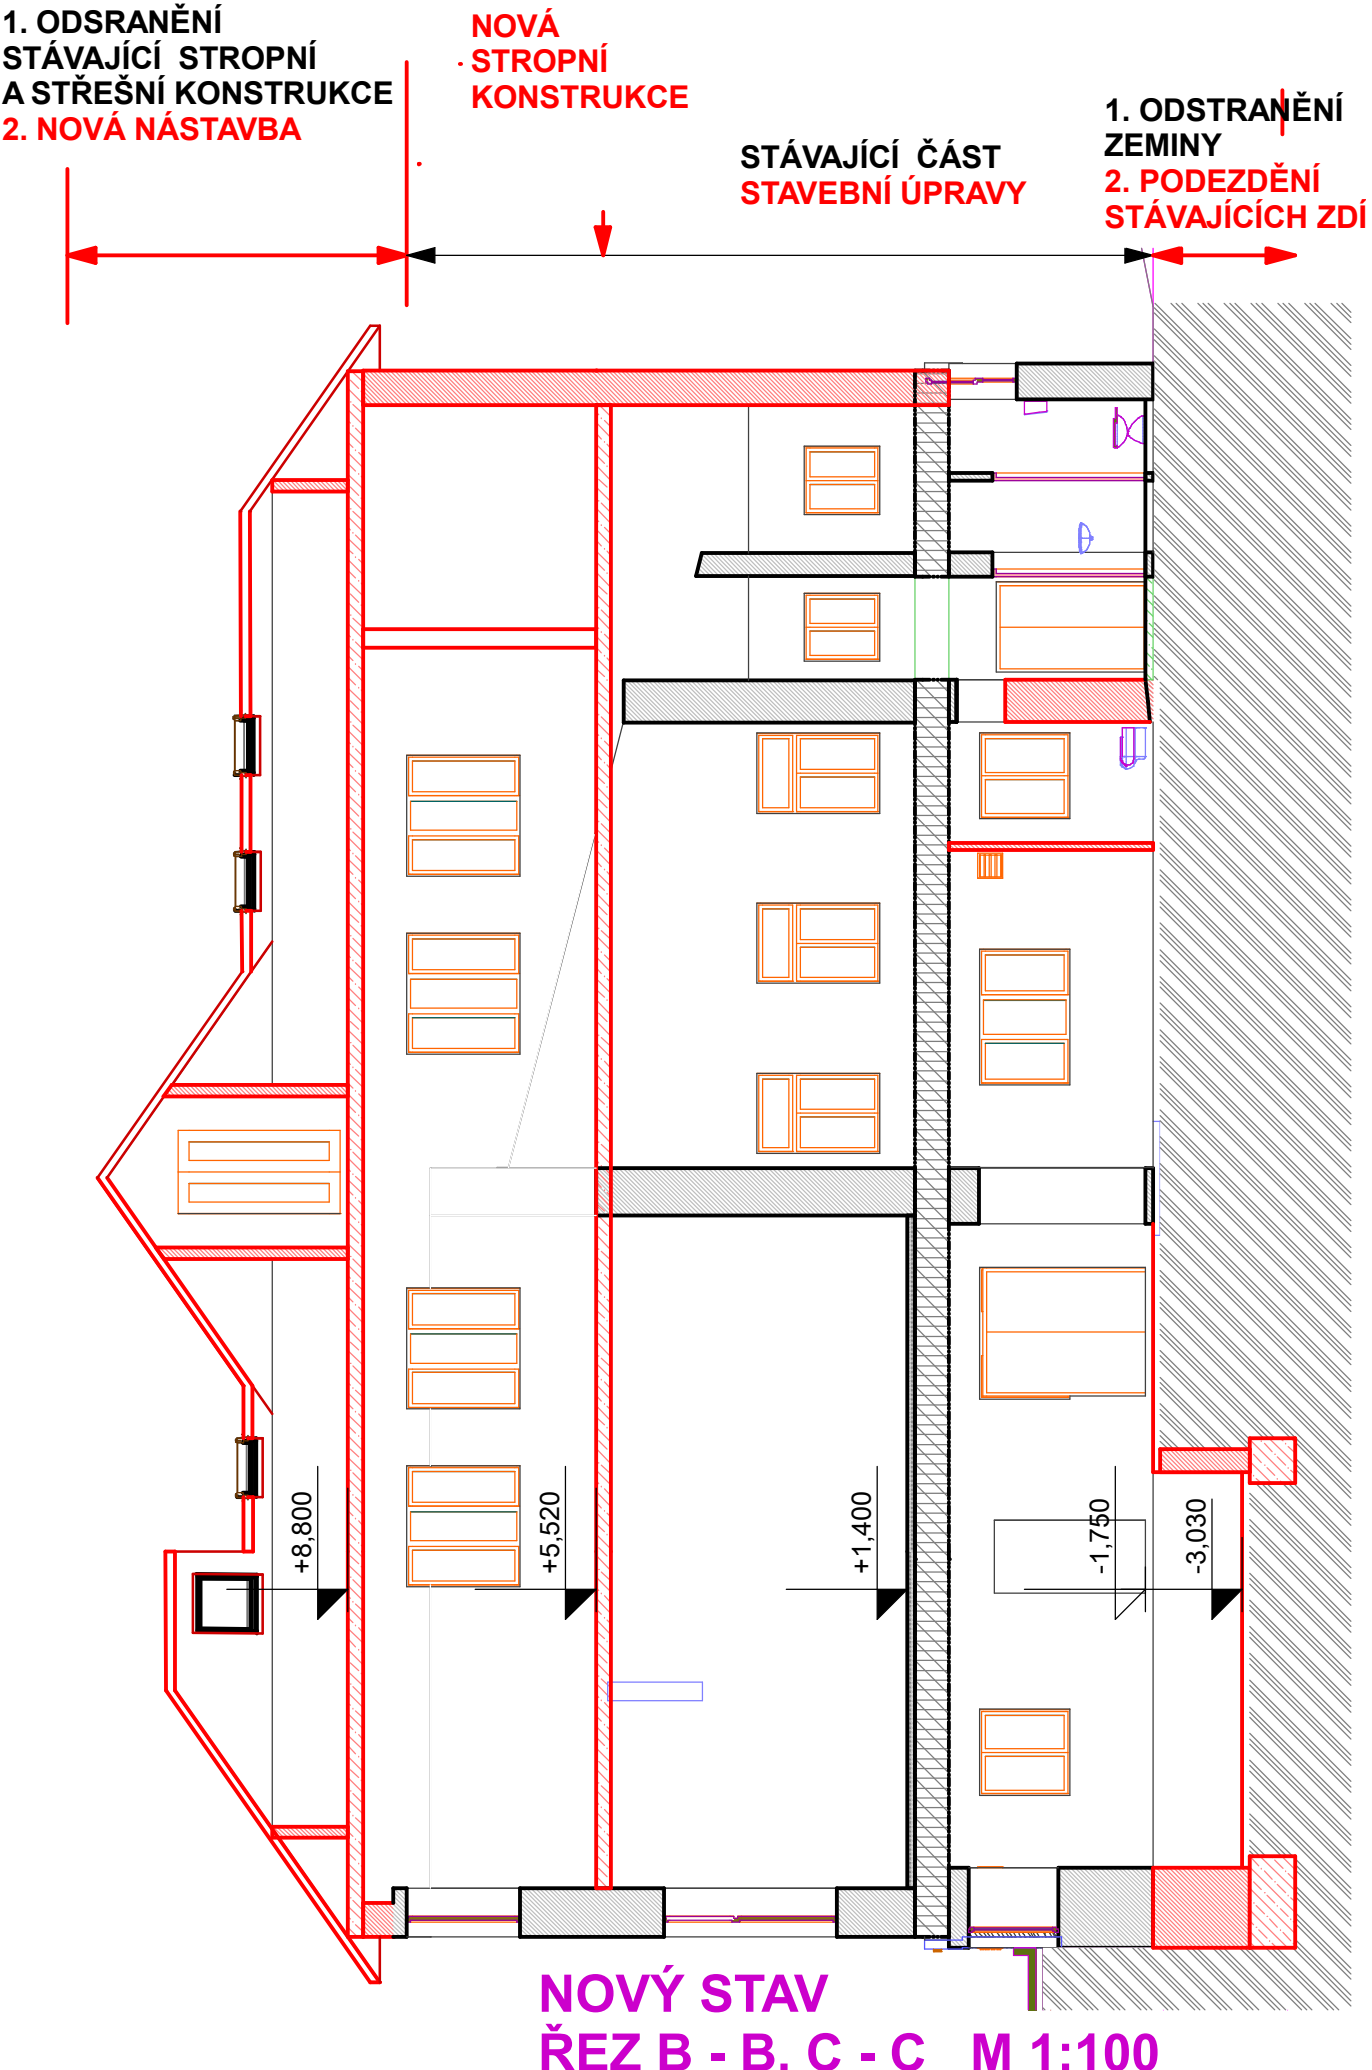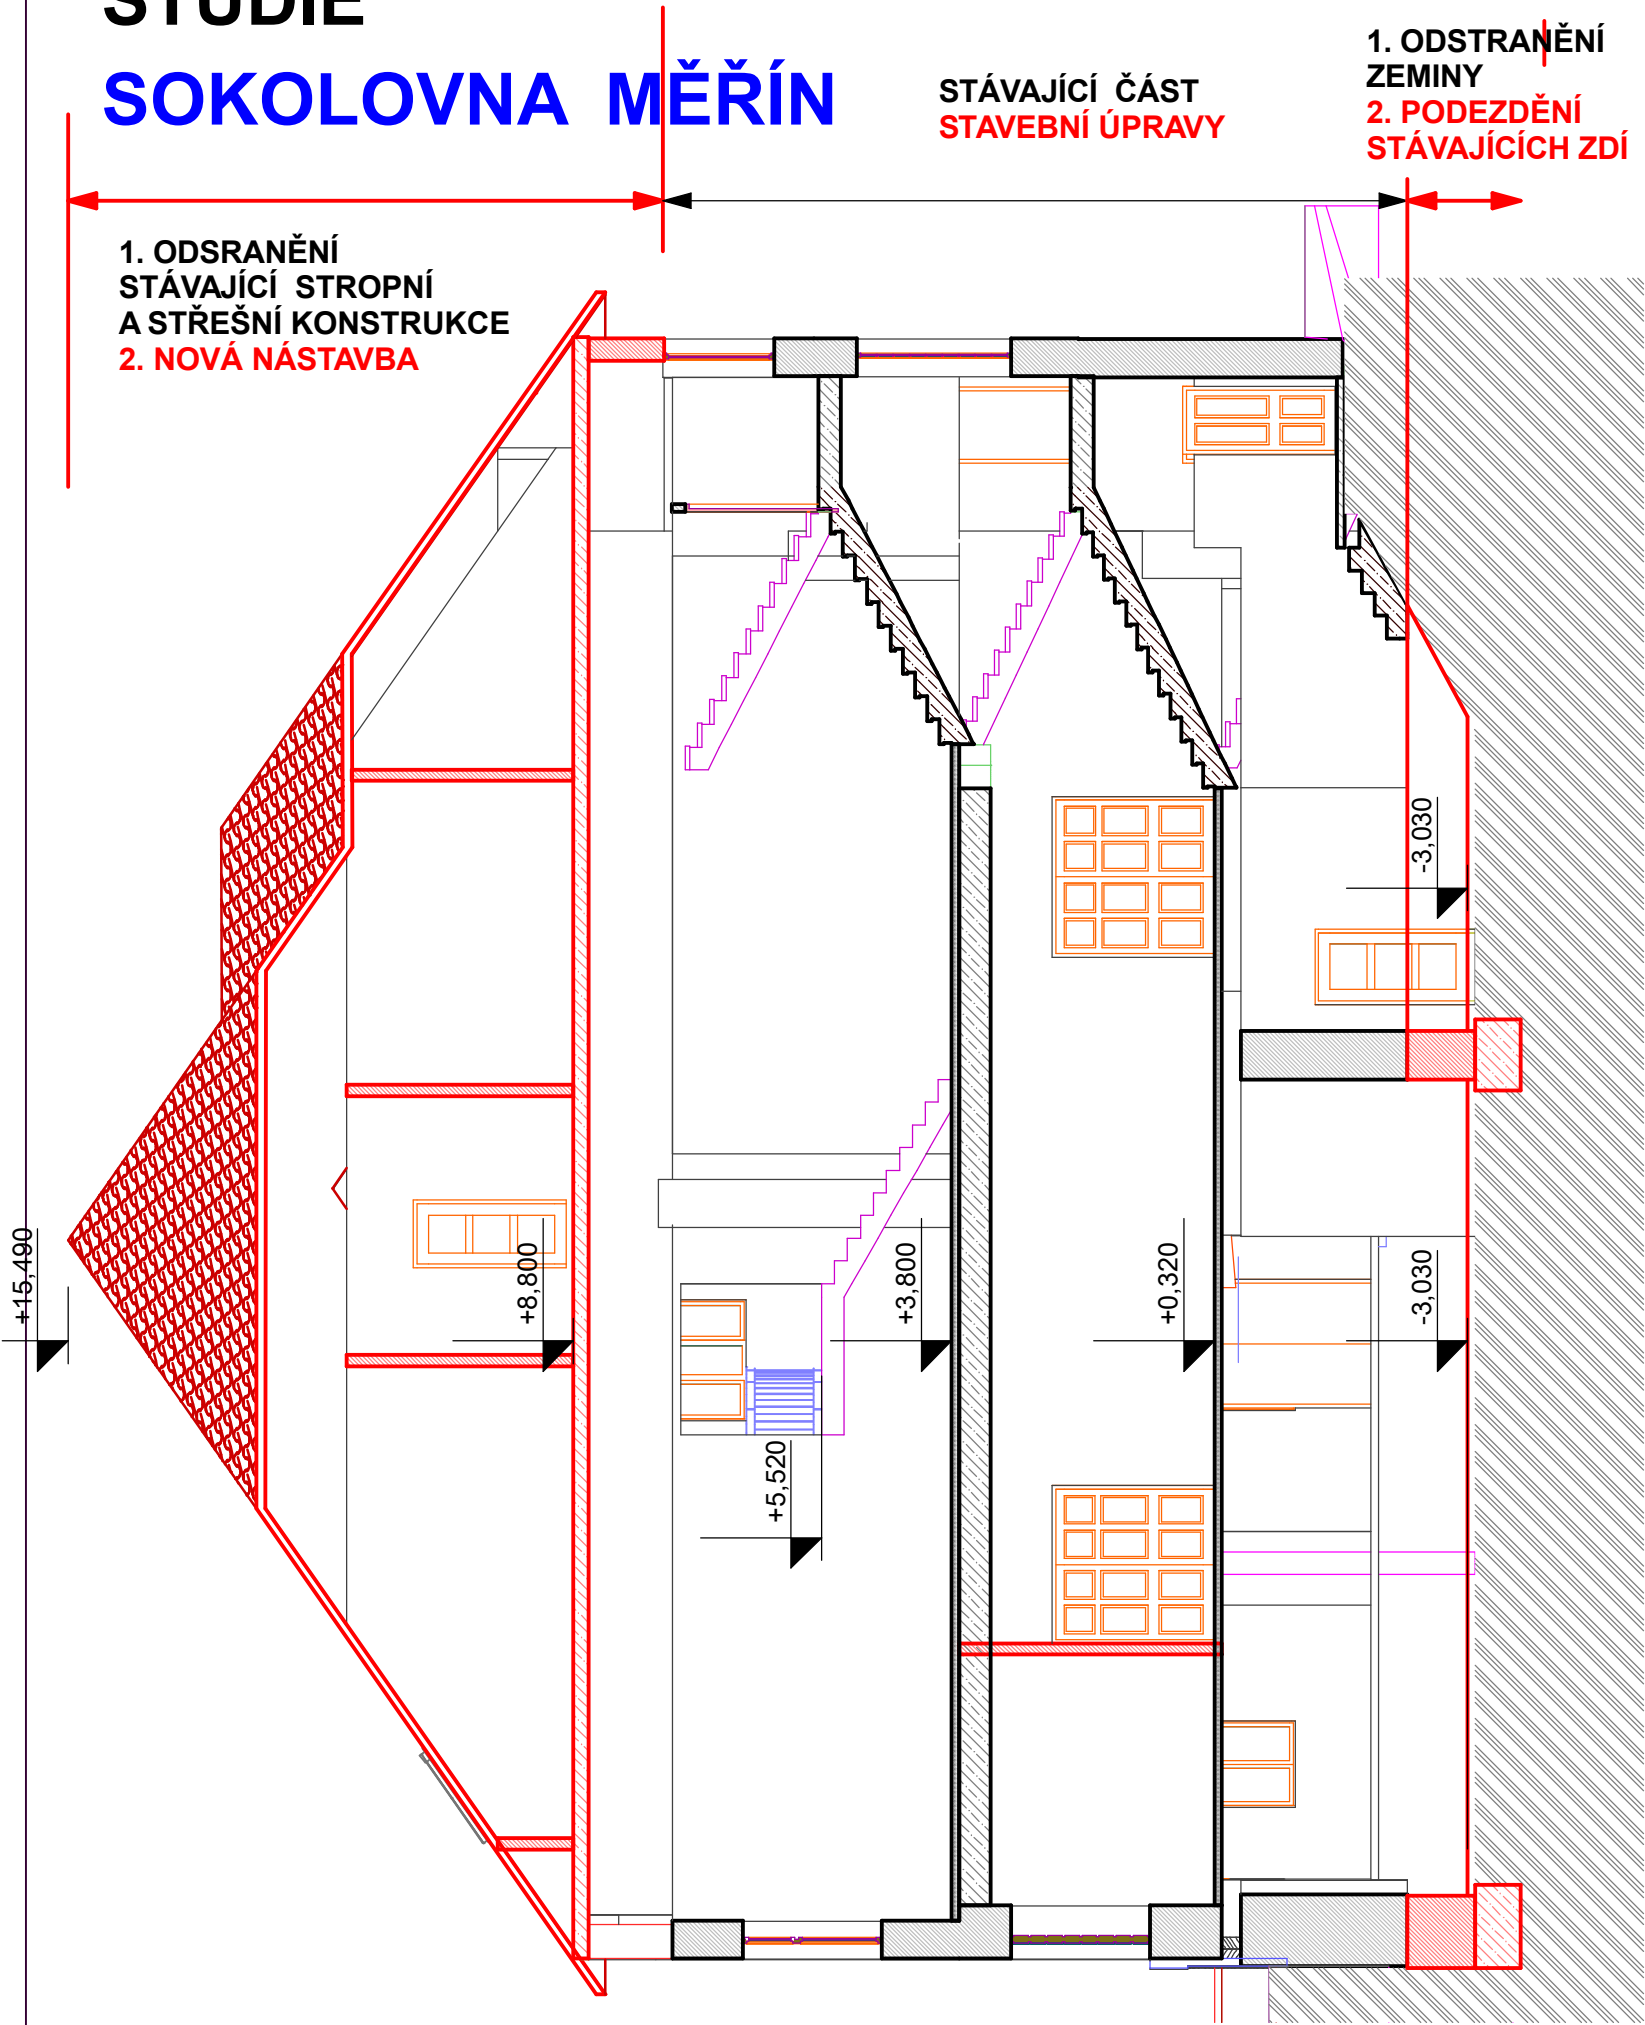

STUDIE

SOKOLOVNA MĚŘÍN



NOVÝ STAV
POHLEDY M