

Mapová část:

PŮVODNÍ DOKUMENTACE

Příloha 4.A: Inventarizace stávající zeleně (mapová část)




PŮVODNÍ DOKUMENTACE

Příloha 4.A: Inventarizace stávající zeleně (mapová část)



ZMĚNOVÁ DOKUMENTACE

Příloha 4.A: Inventarizace stávající zeleně (mapová část)

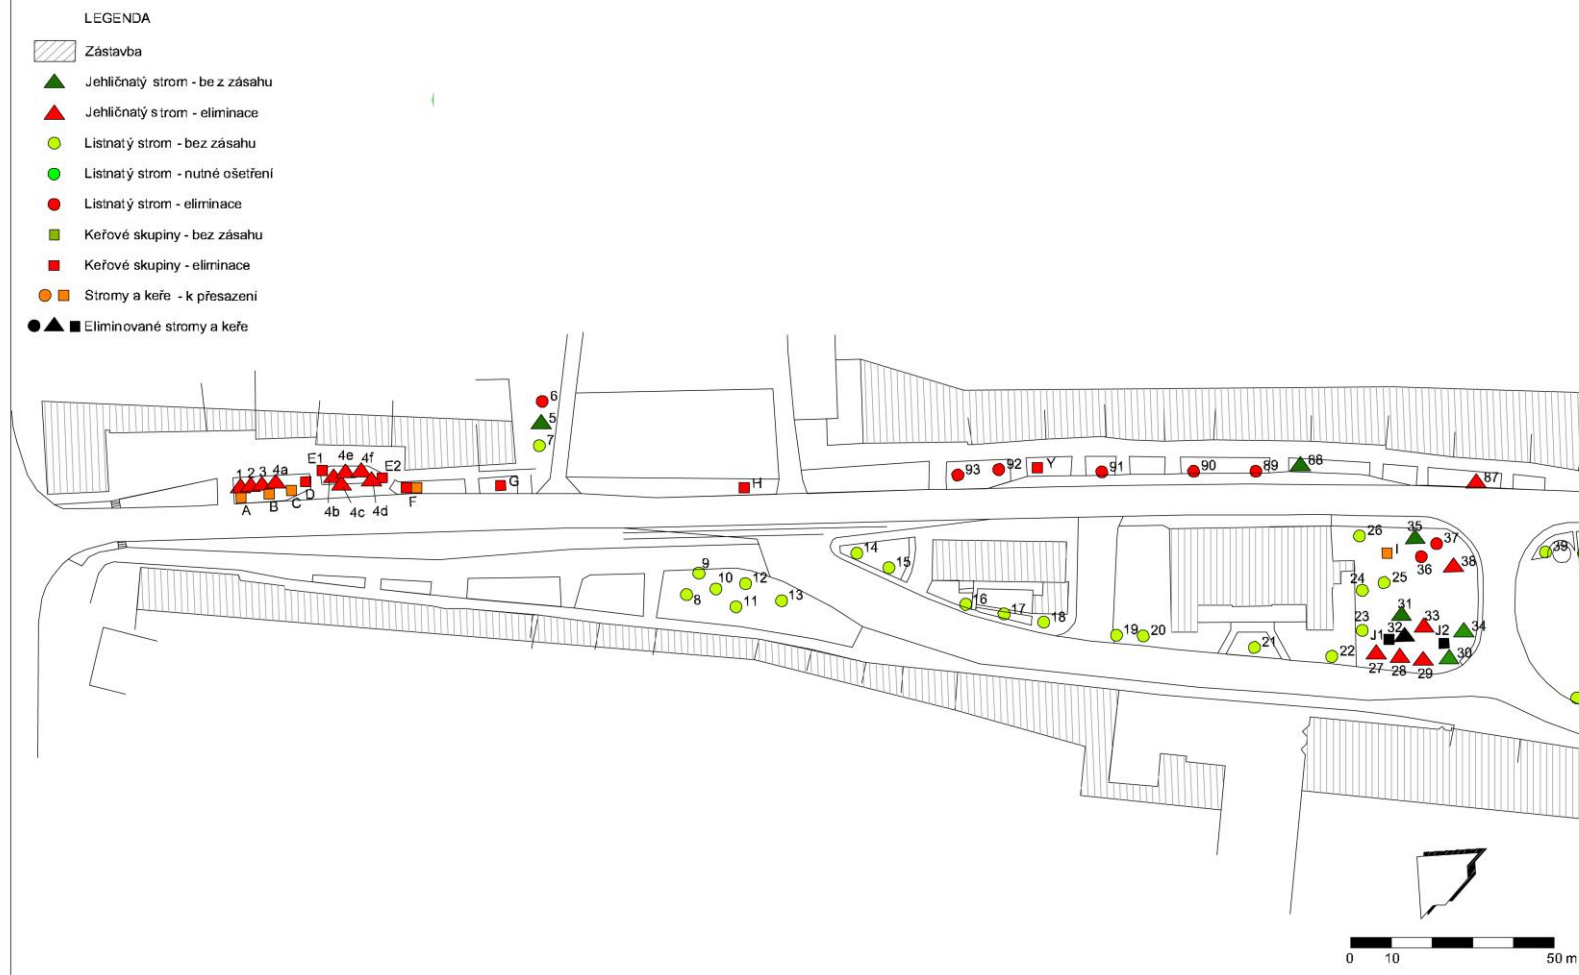


ZMĚNOVÁ DOKUMENTACE


Příloha 4.A: Inventarizace stávající zeleně (mapová část)




PŮVODNÍ DOKUMENTACE

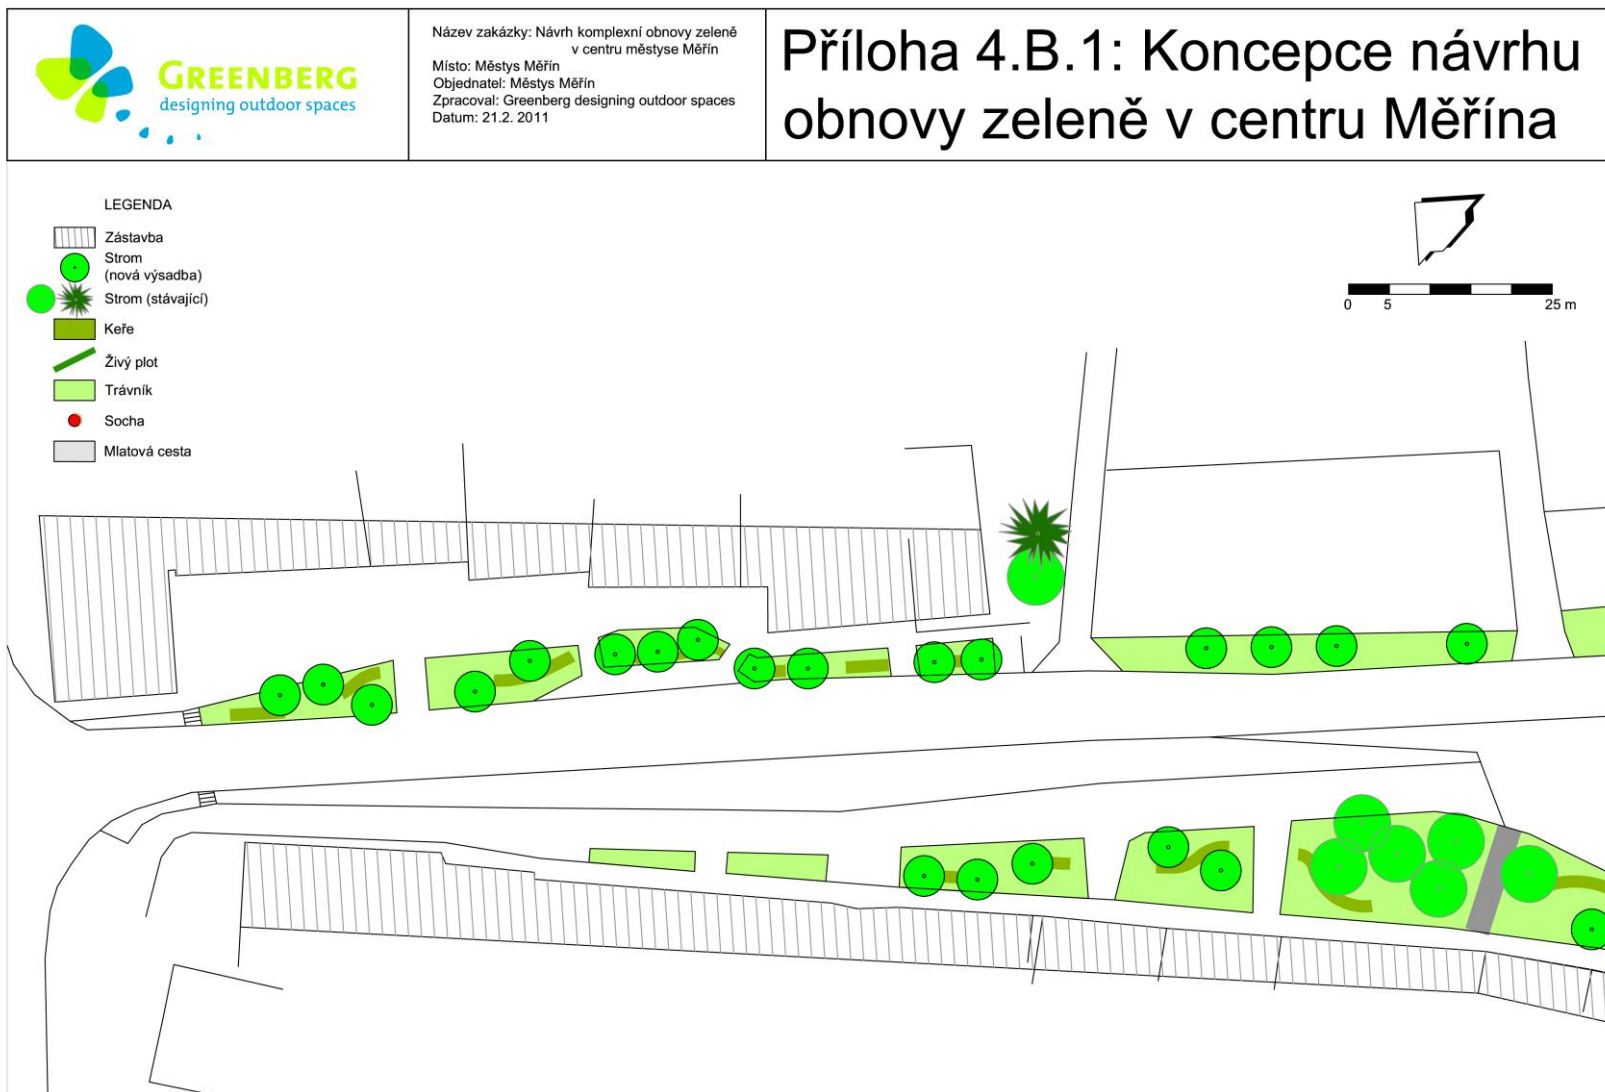

PŮVODNÍ DOKUMENTACE

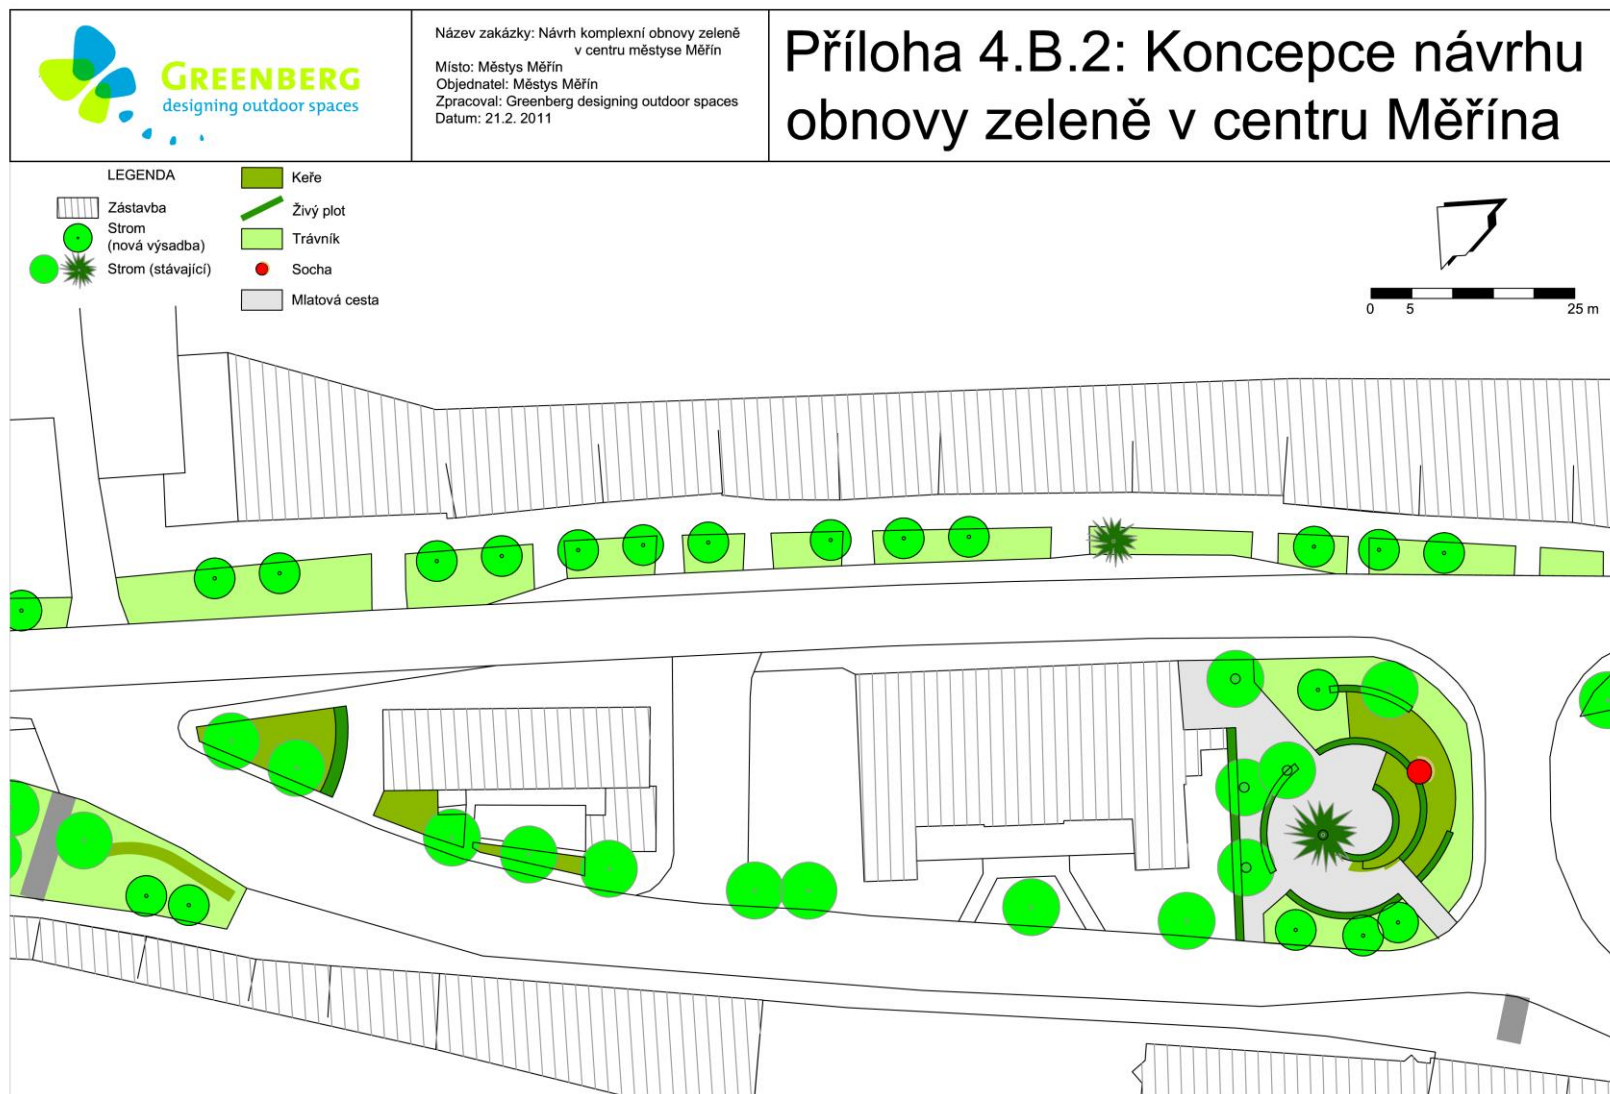

PŮVODNÍ DOKUMENTACE

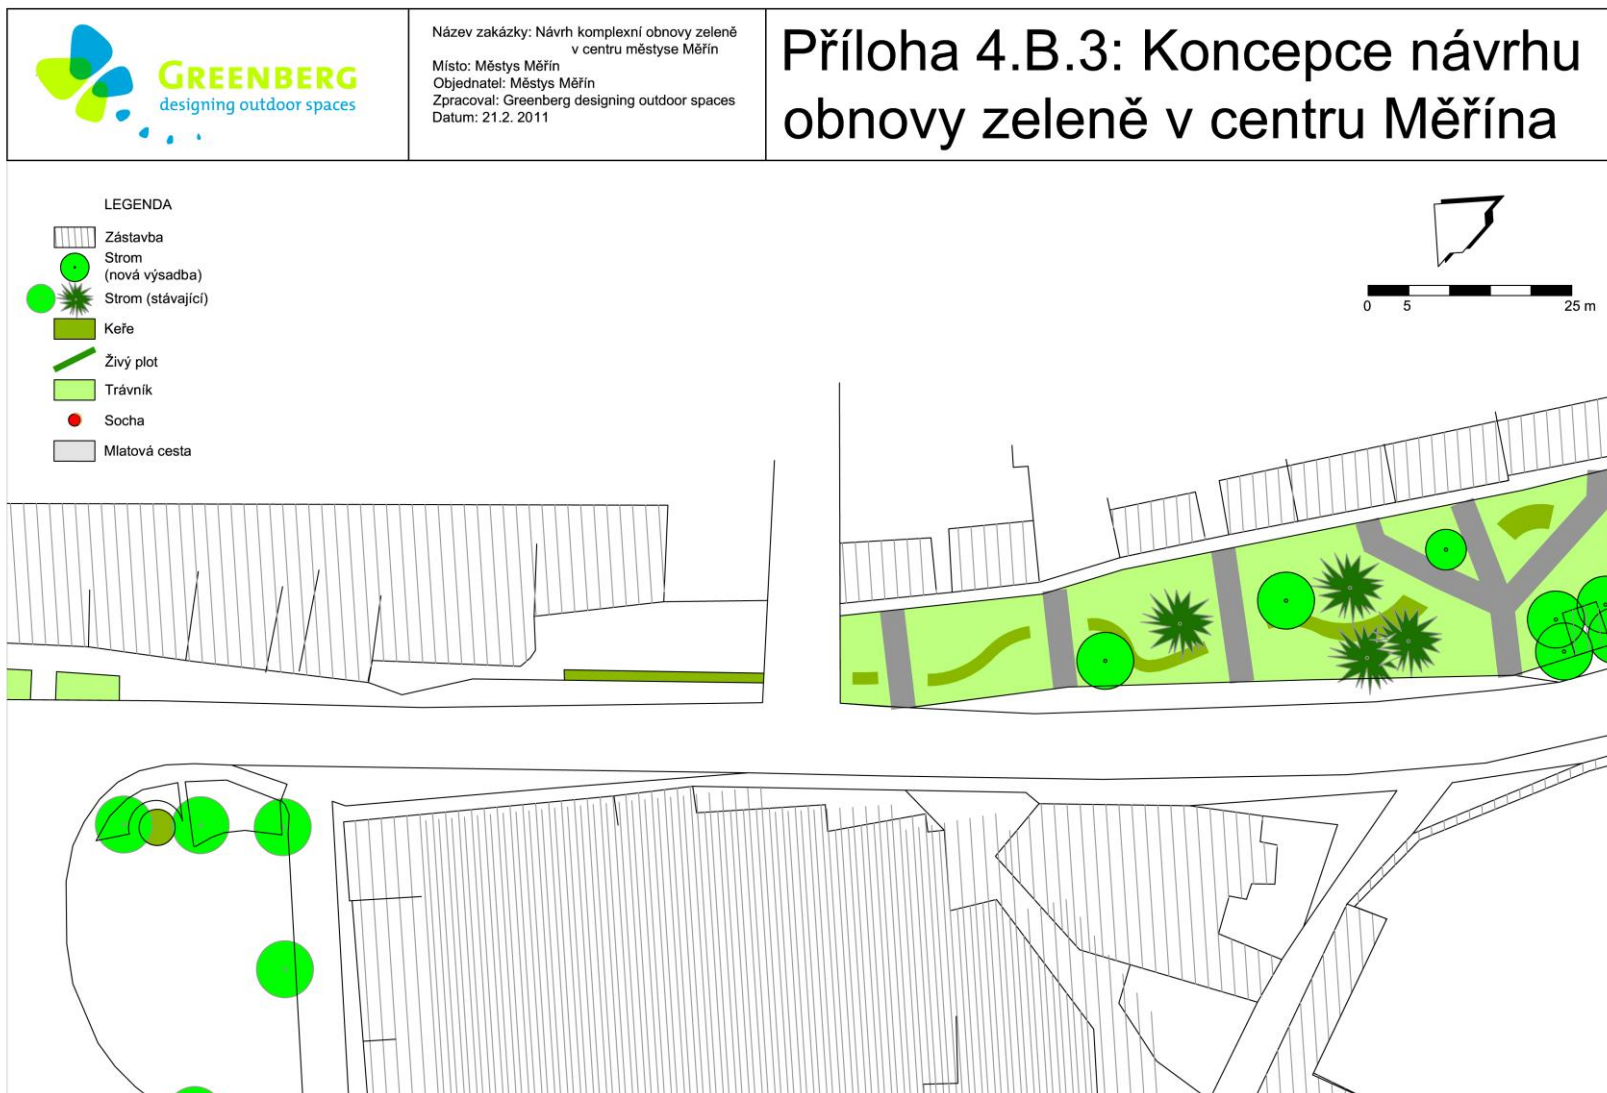


PŮVODNÍ DOKUMENTACE




Název zakázky: Návrh komplexní obnovy zeleně
v centru městyse Měřín

Místo: Městys Měřín
Objednatel: Městys Měřín
Zpracoval: Greenberg designing outdoor spaces
Datum: 21.2. 2011


Příloha 4.B.4: Koncepce návrhu obnovy zeleně v centru Měřína

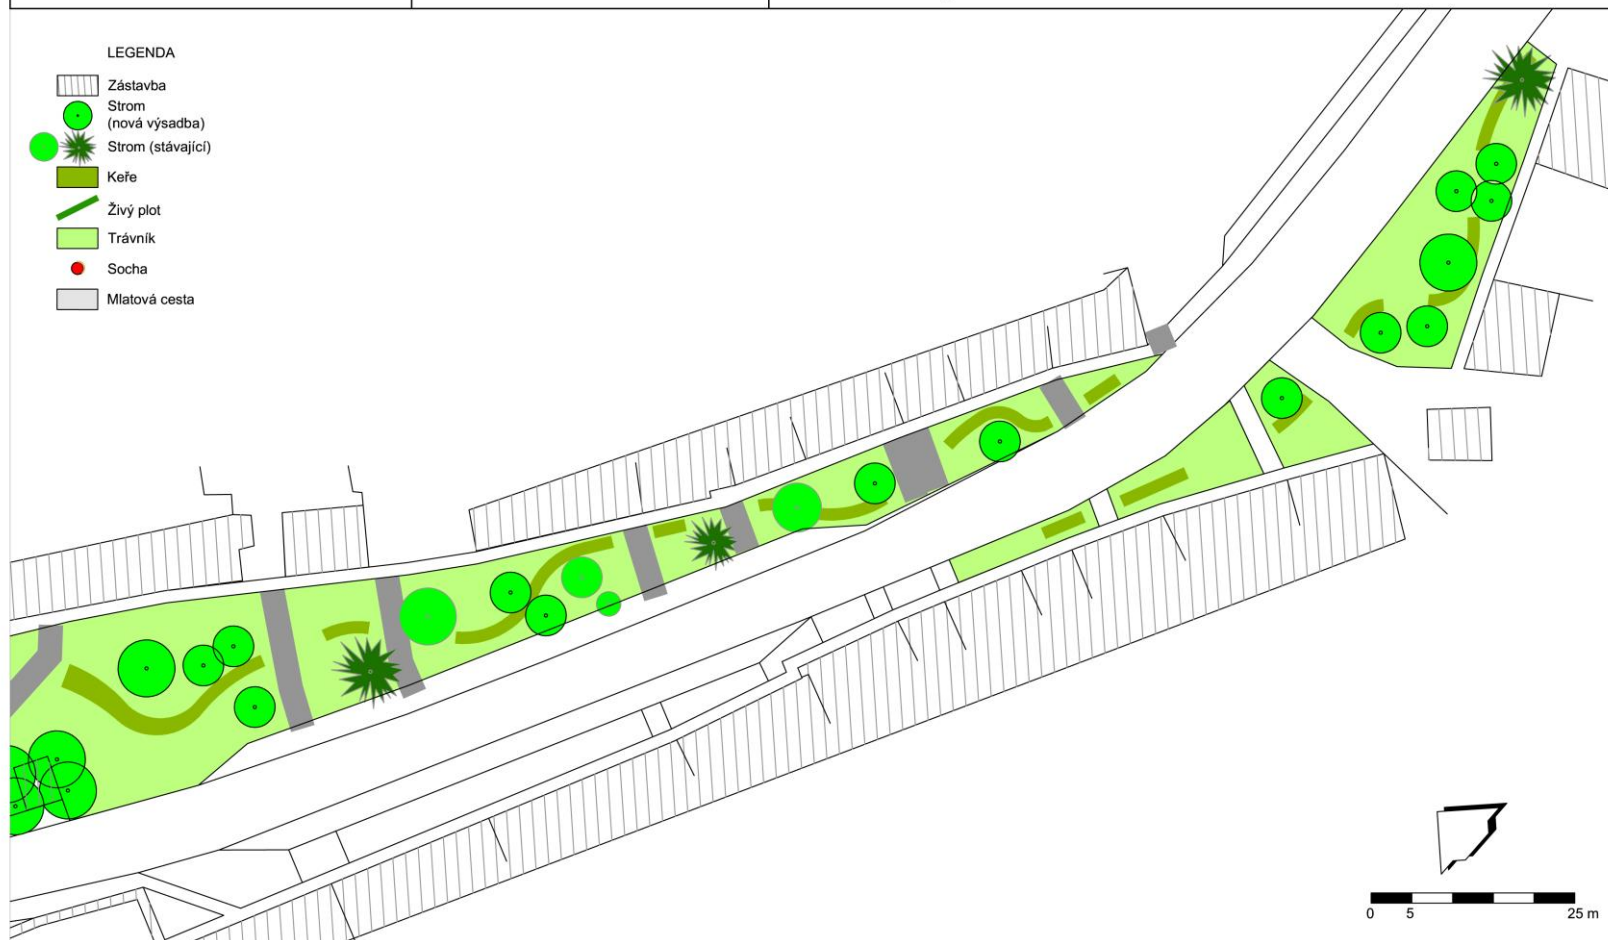

ZMĚNOVÁ DOKUMENTACE

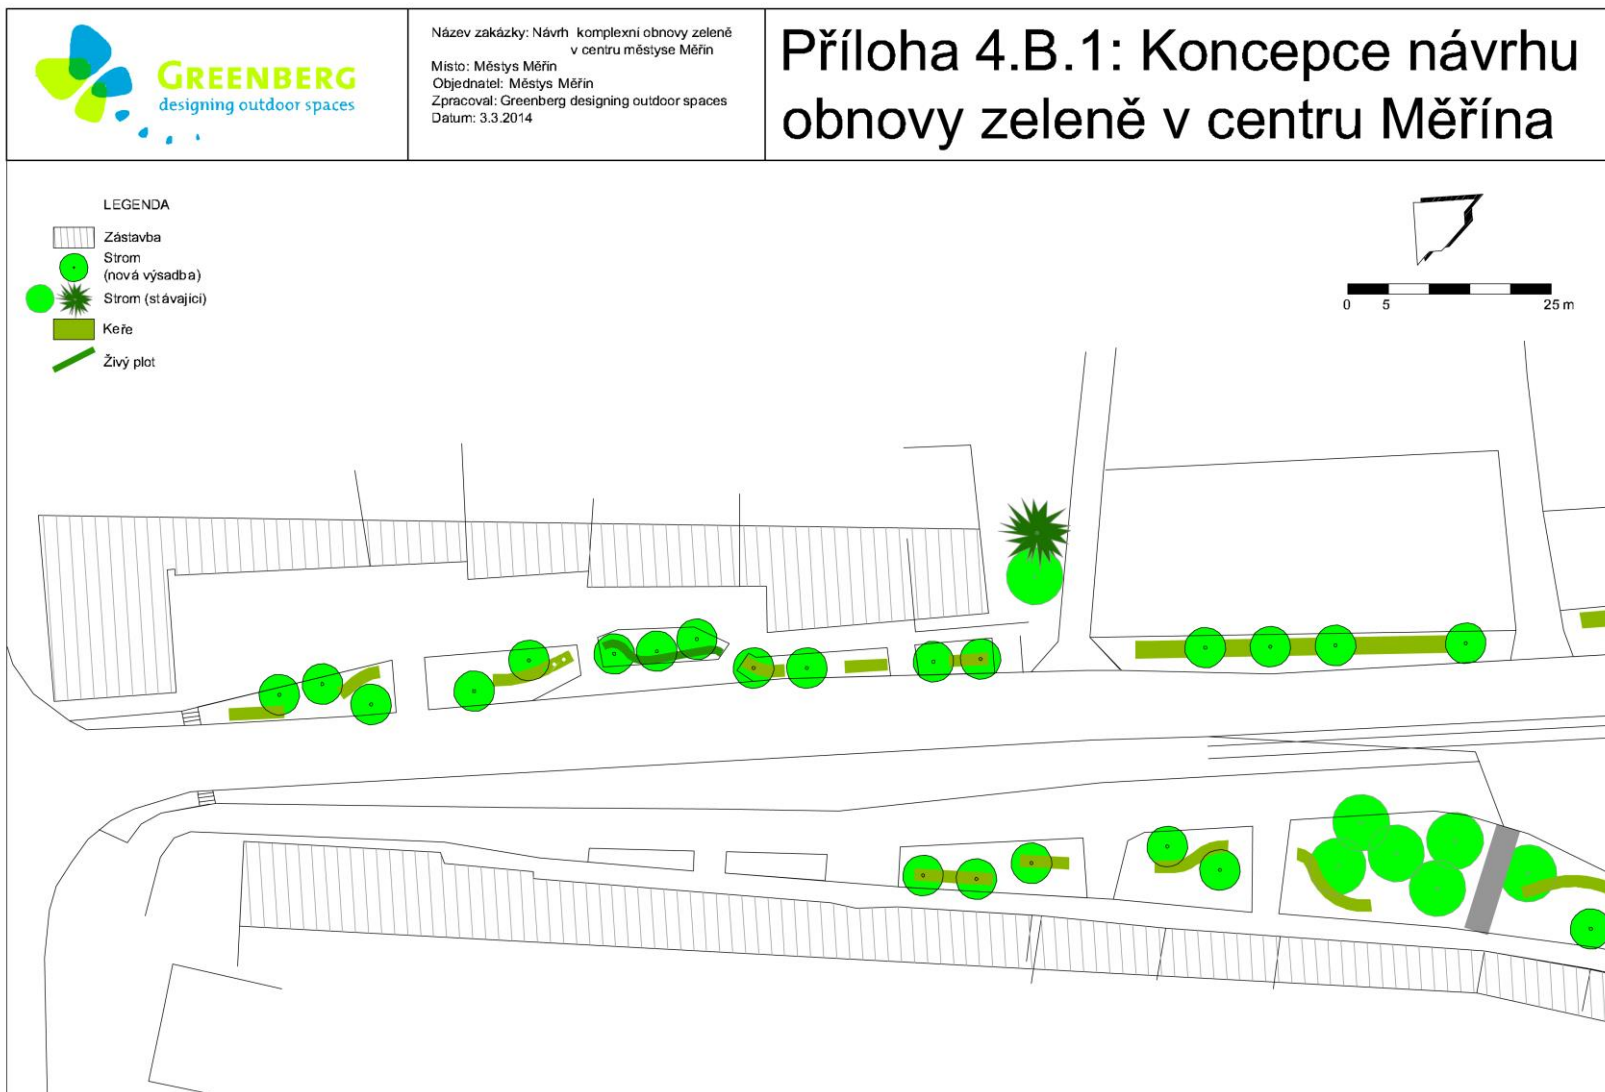


ZMĚNOVÁ DOKUMENTACE

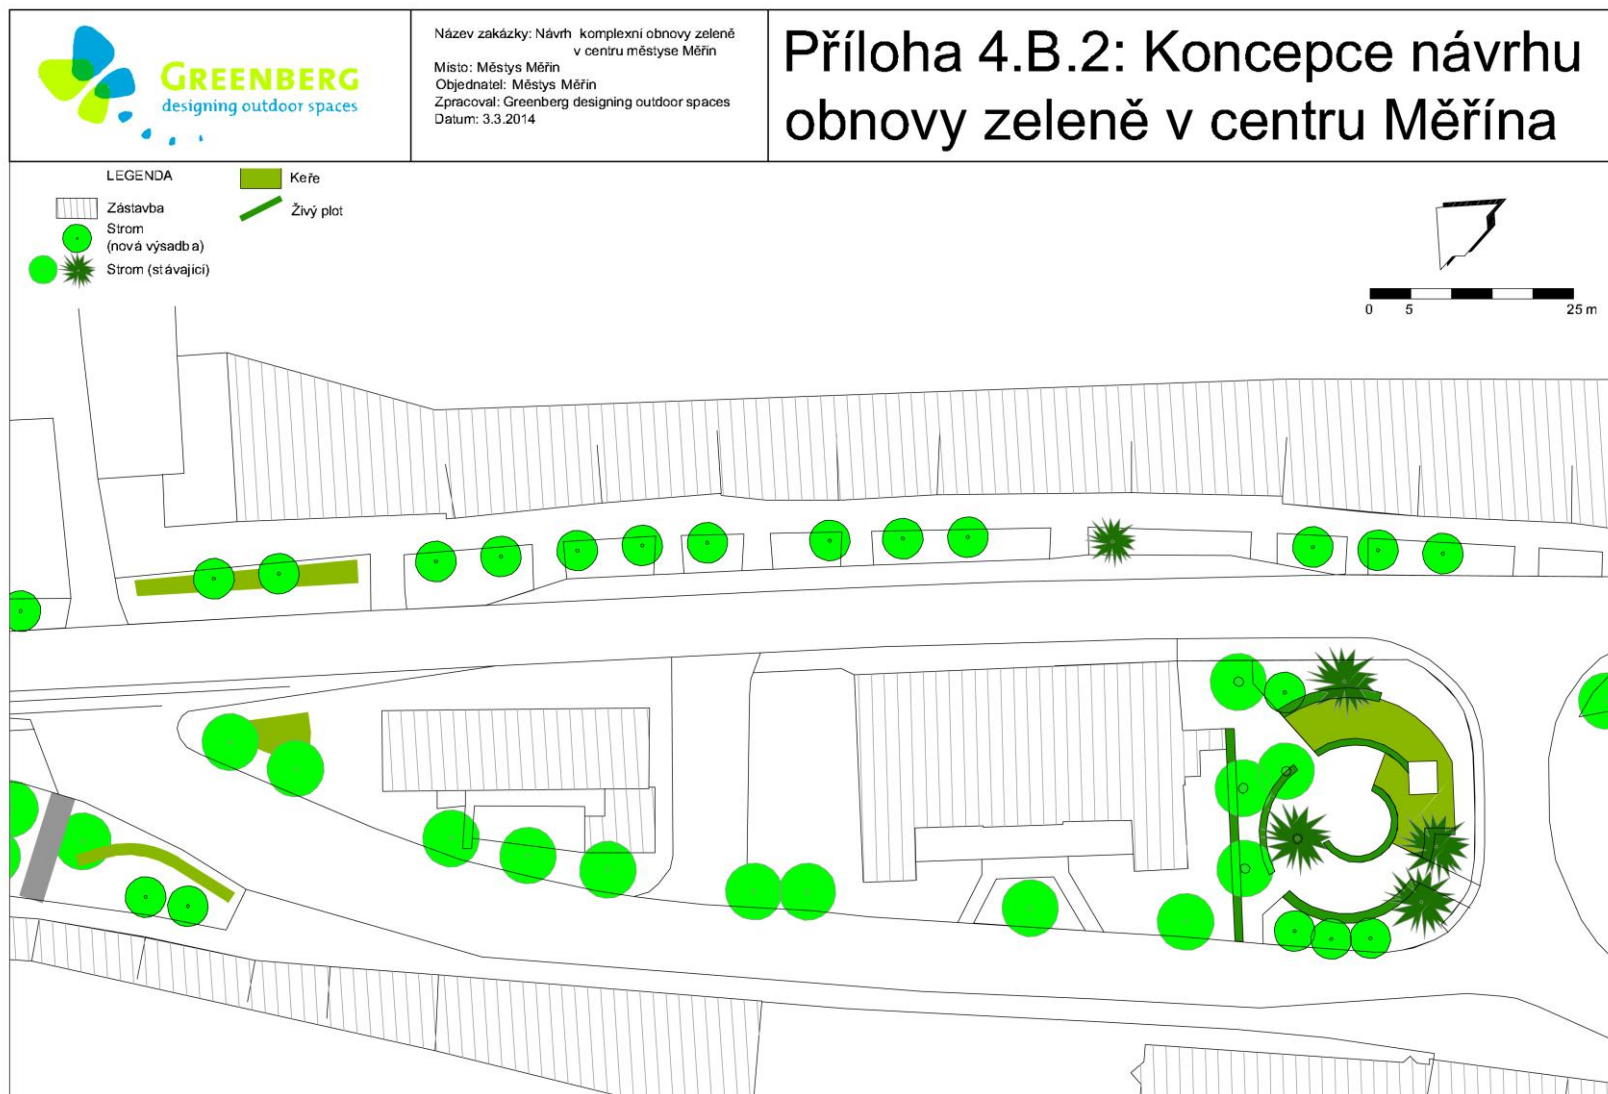


ZMĚNOVÁ DOKUMENTACE



ZMĚNOVÁ DOKUMENTACE

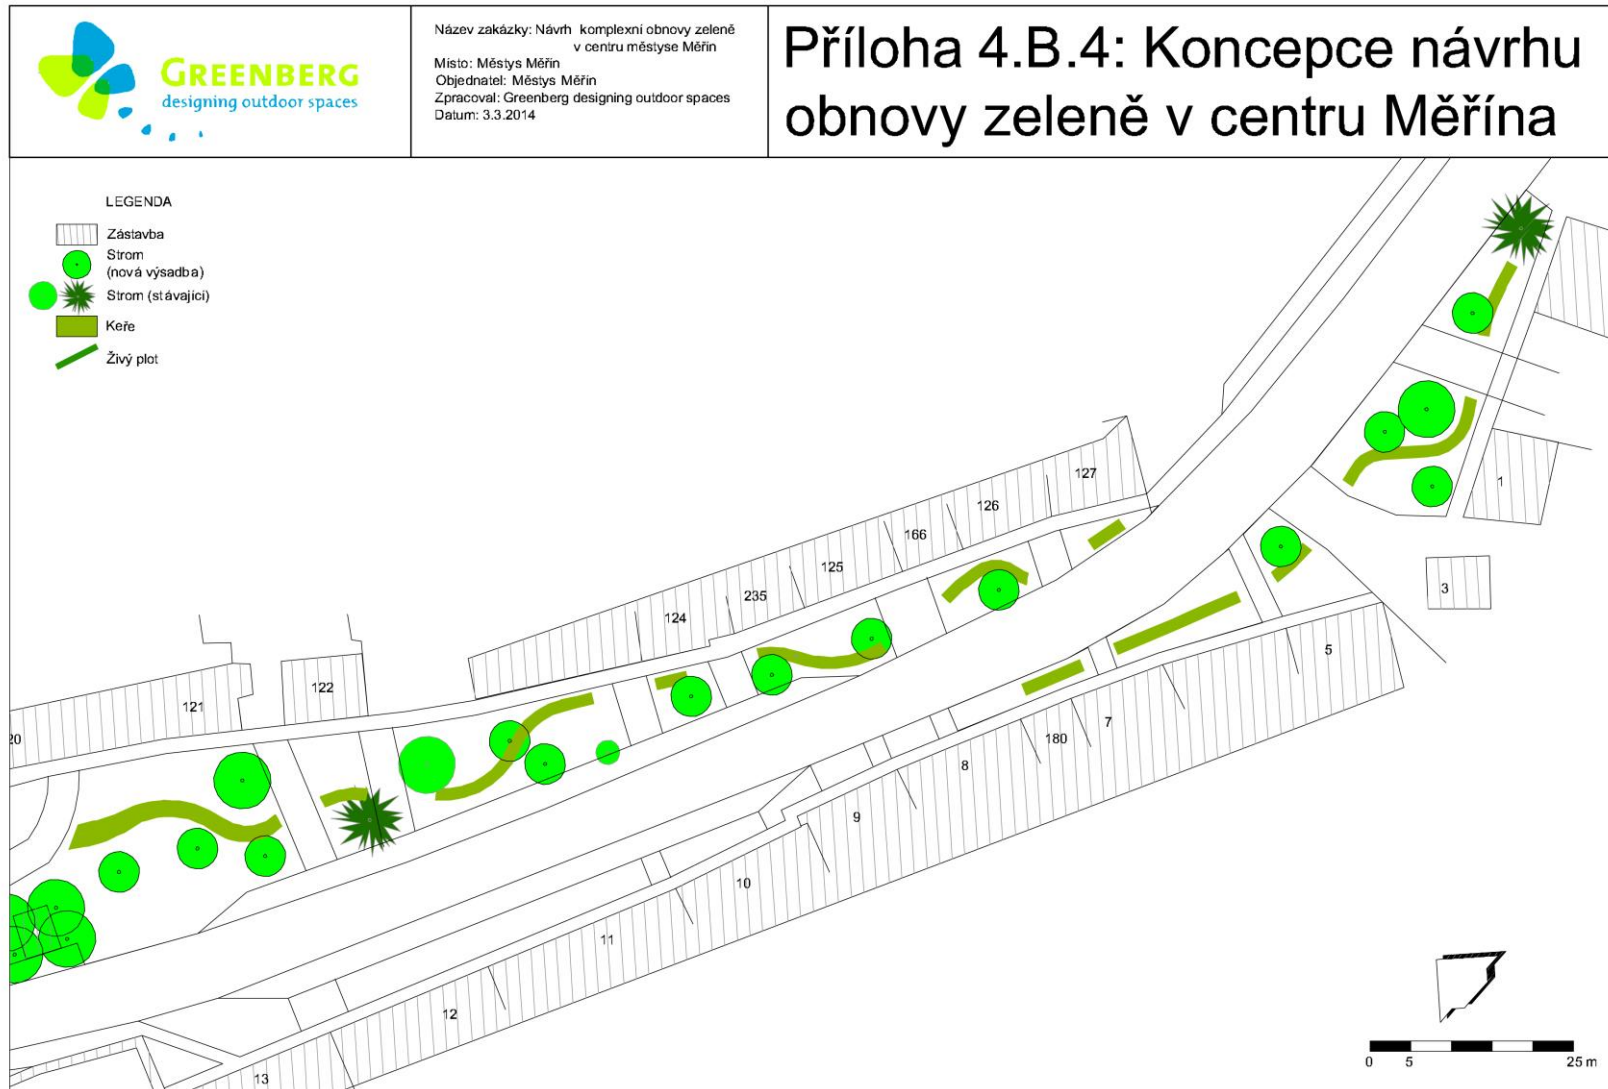

PŮVODNÍ DOKUMENTACE

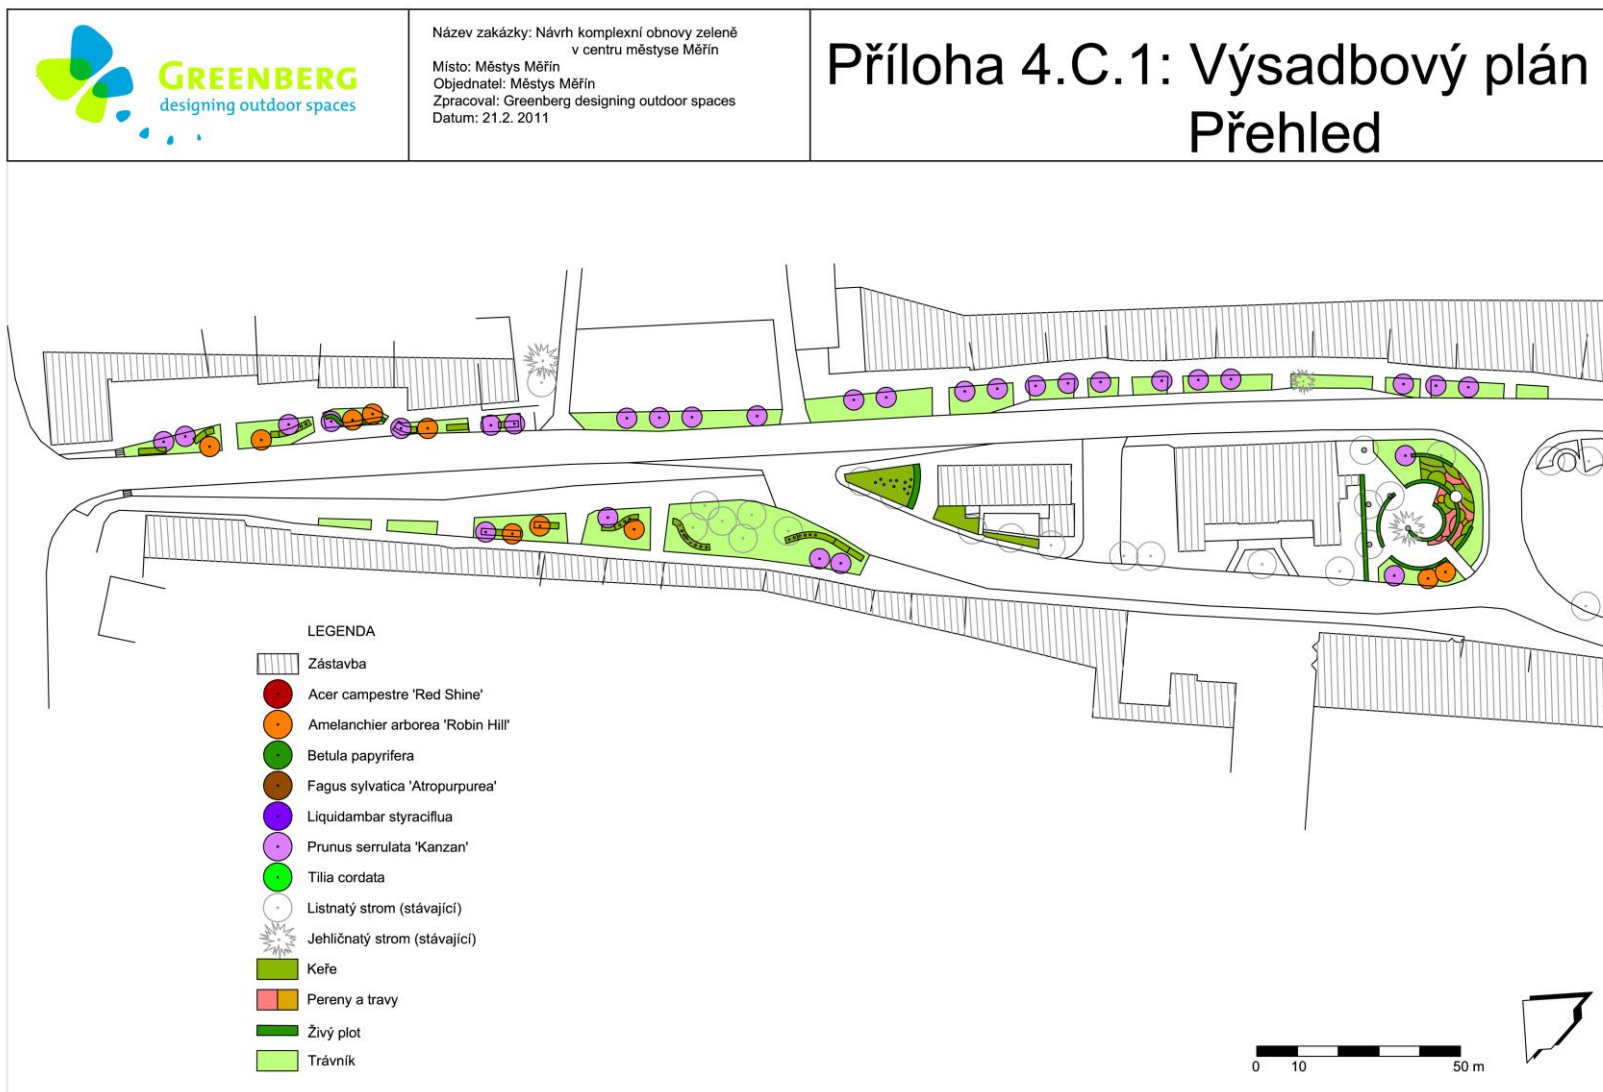

PŮVODNÍ DOKUMENTACE




Název zakázky: Návrh komplexní obnovy zeleně
v centru městyse Měřín
Místo: Městys Měřín
Objednatel: Městys Měřín
Zpracoval: Greenberg designing outdoor spaces
Datum: 21.2. 2011

Příloha 4.C.2: Výsadbový plán Přehled



ZMĚNOVÁ DOKUMENTACE

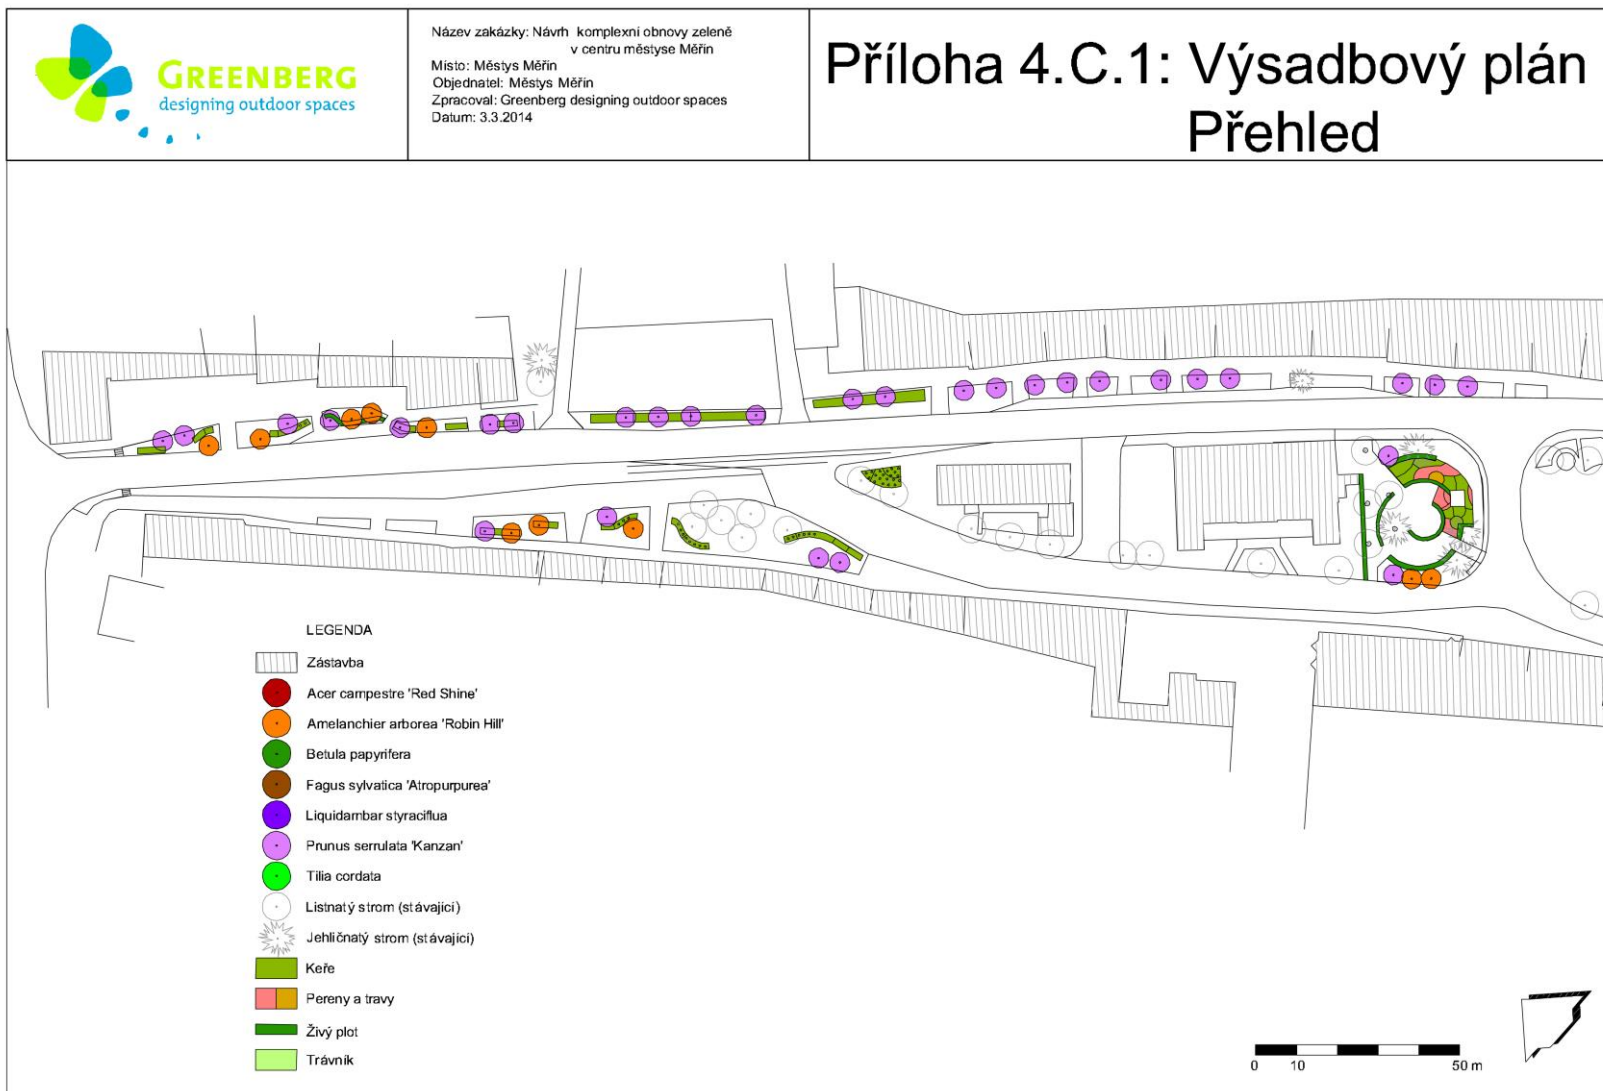

ZMĚNOVÁ DOKUMENTACE




Název zakázky: Návrh komplexní obnovy zeleně
v centru městyse Měřín
Místo: Městys Měřín
Objednatel: Městys Měřín
Zpracoval: Greenberg designing outdoor spaces
Datum: 3.3.2014


Příloha 4.C.2: Výsadbový plán Přehled




PŮVODNÍ DOKUMENTACE

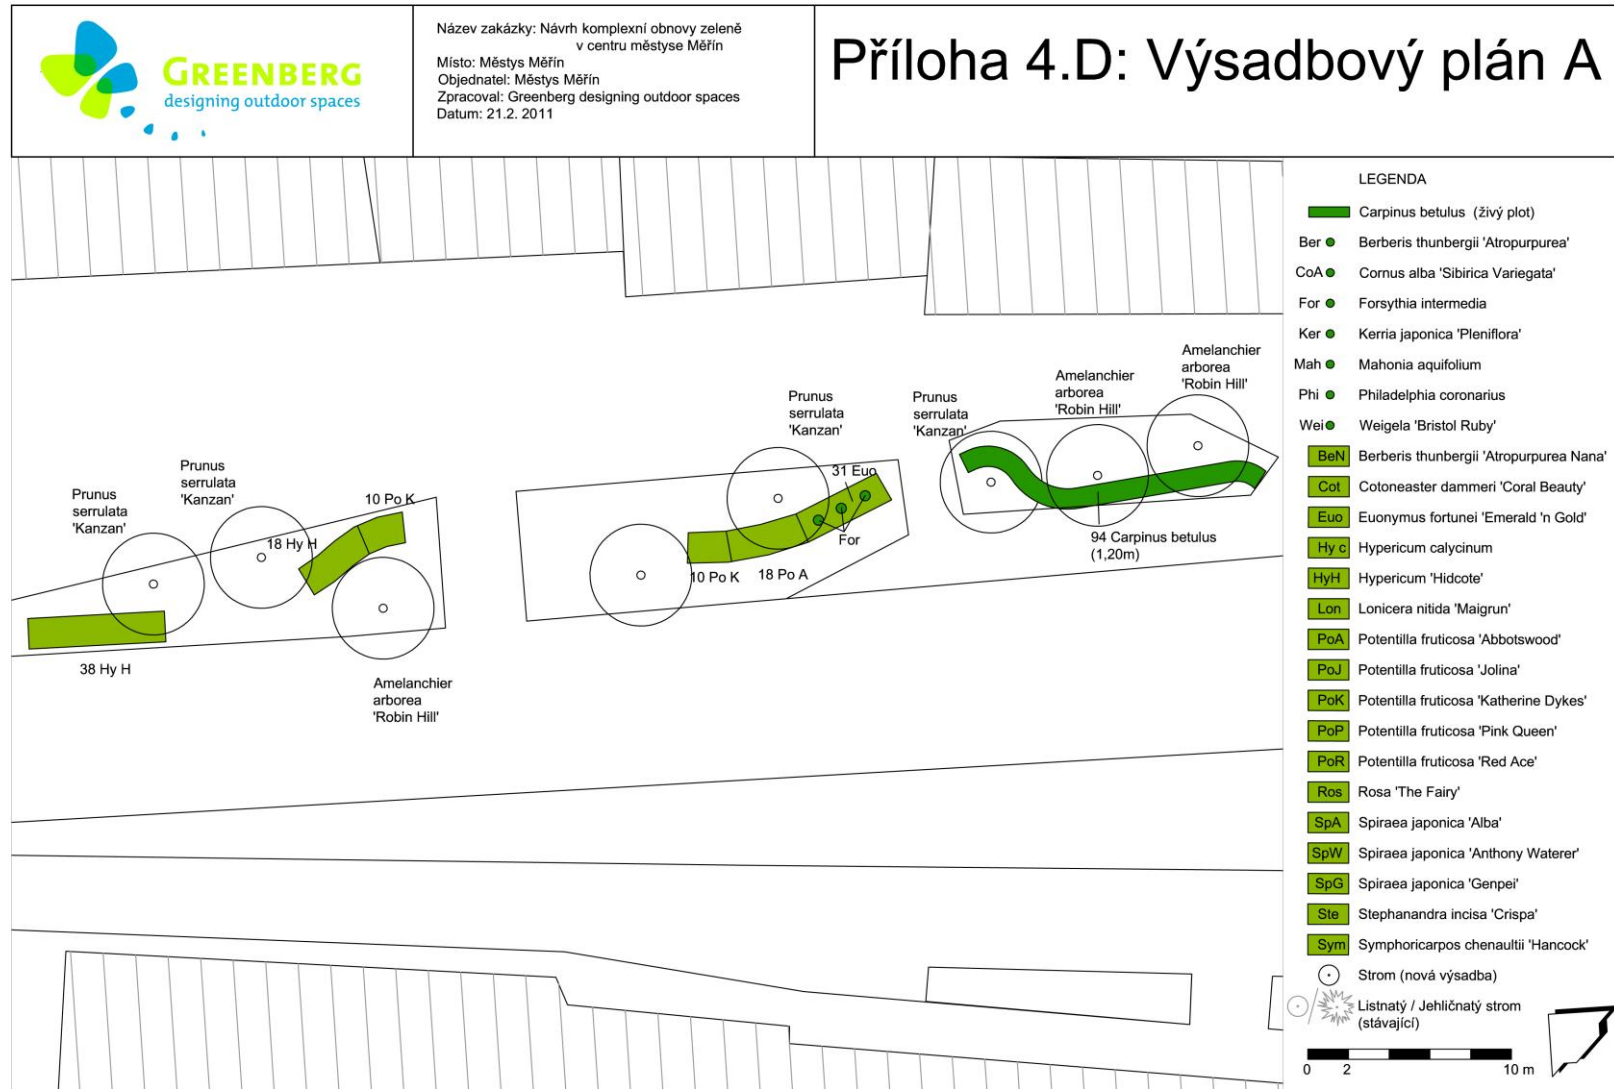


PŮVODNÍ DOKUMENTACE

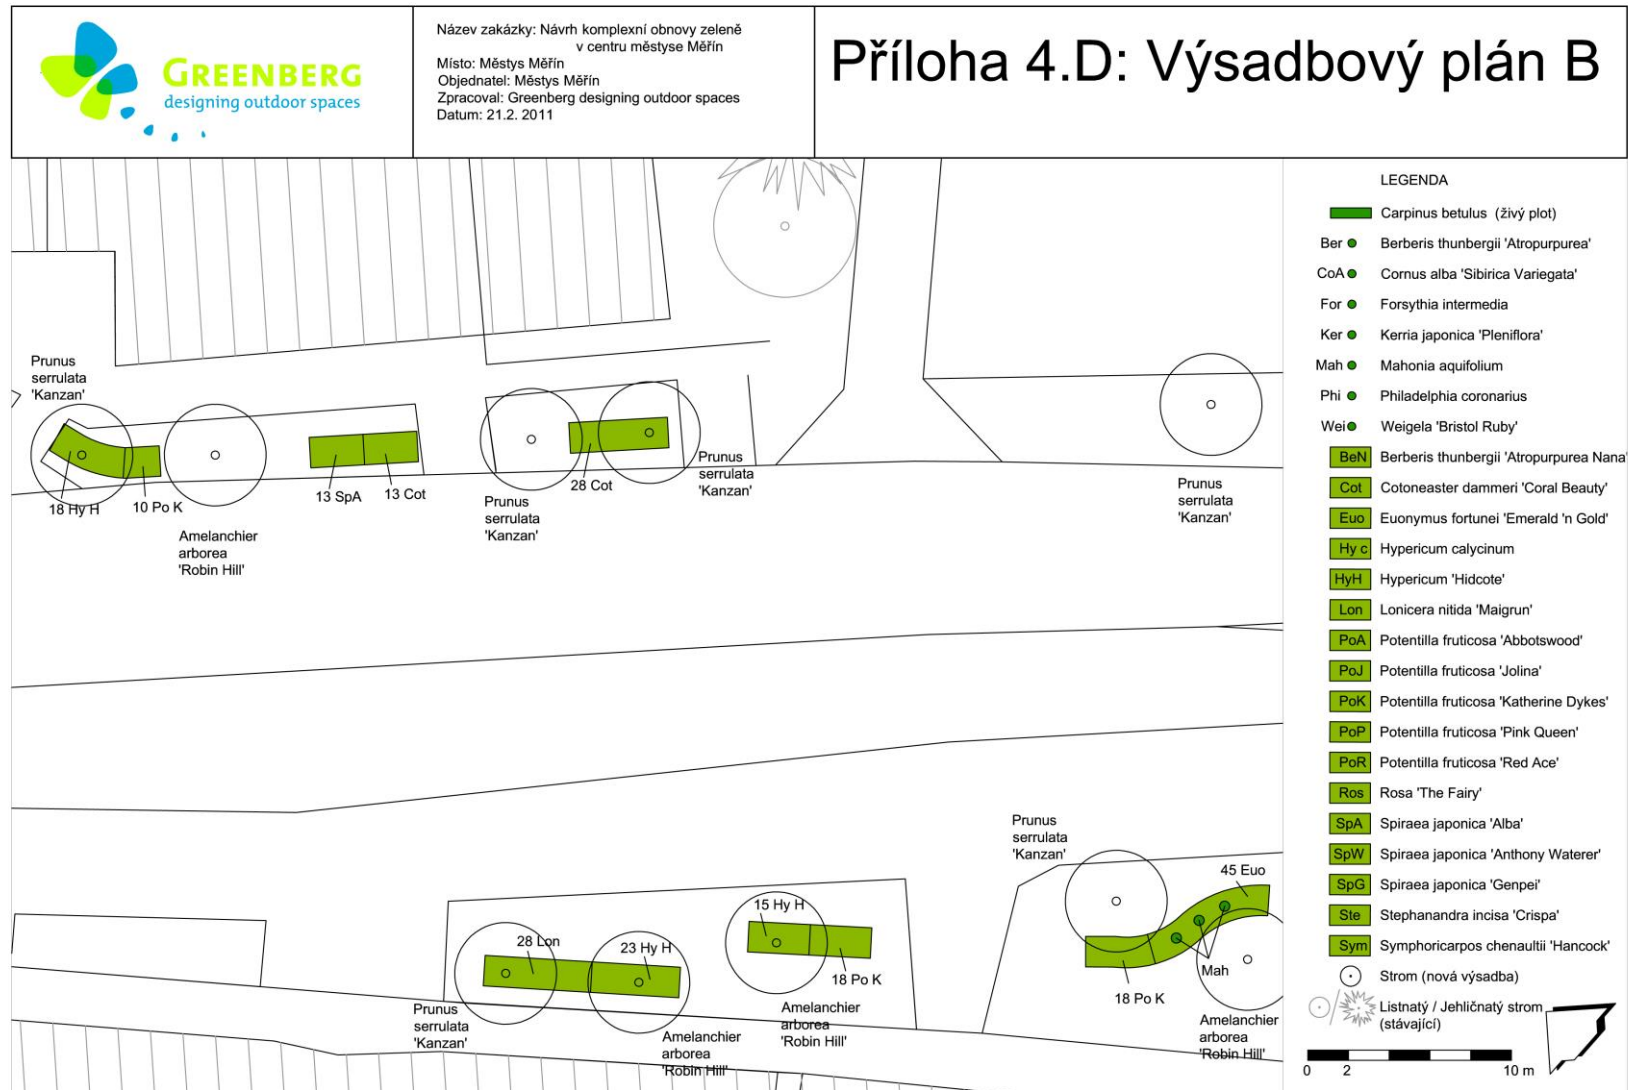


PŮVODNÍ DOKUMENTACE

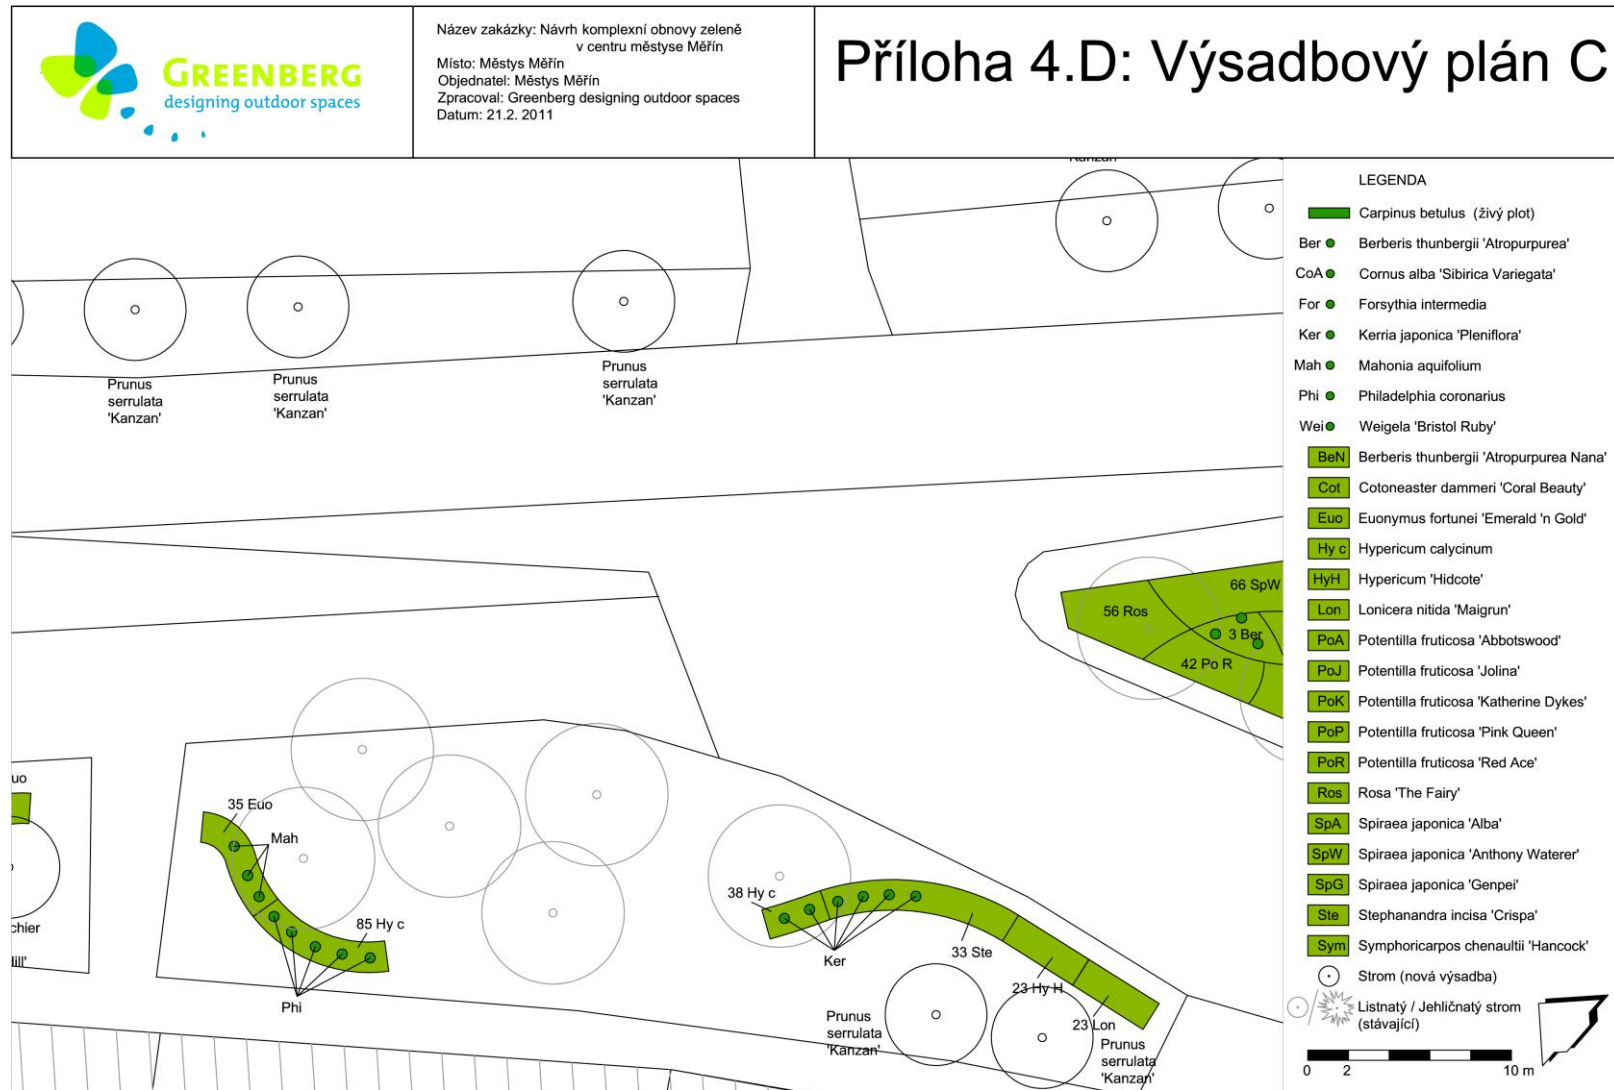

PŮVODNÍ DOKUMENTACE

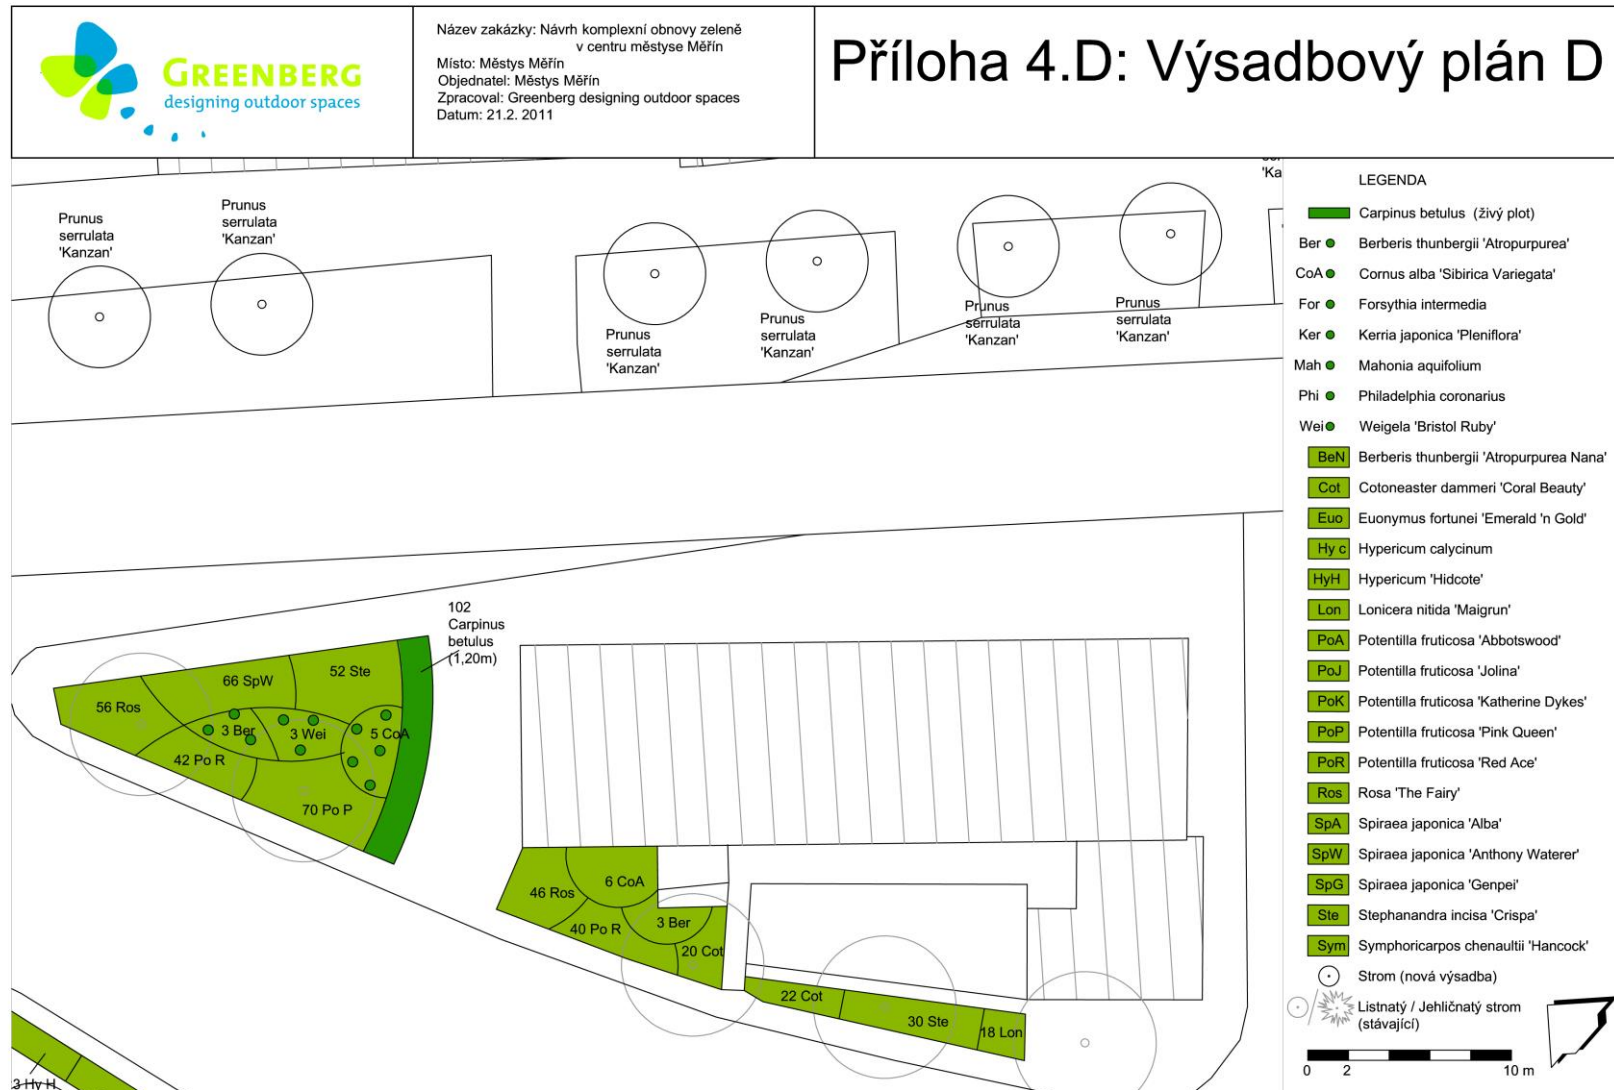


PŮVODNÍ DOKUMENTACE

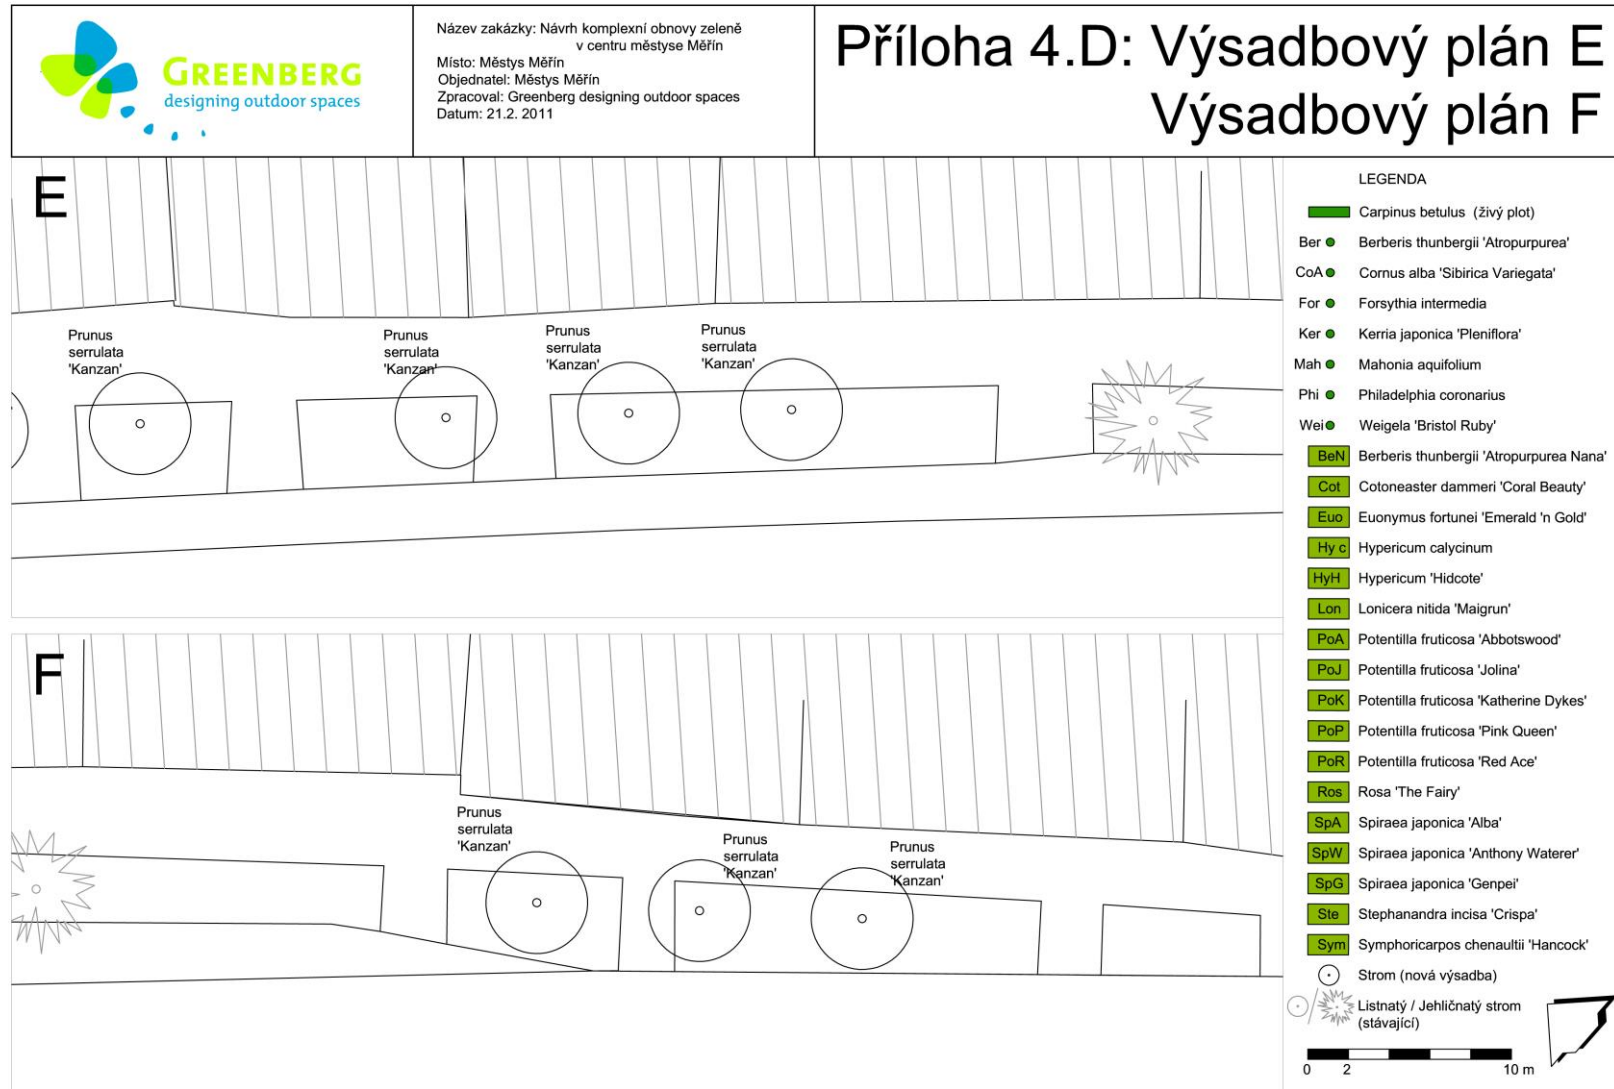





PŮVODNÍ DOKUMENTACE

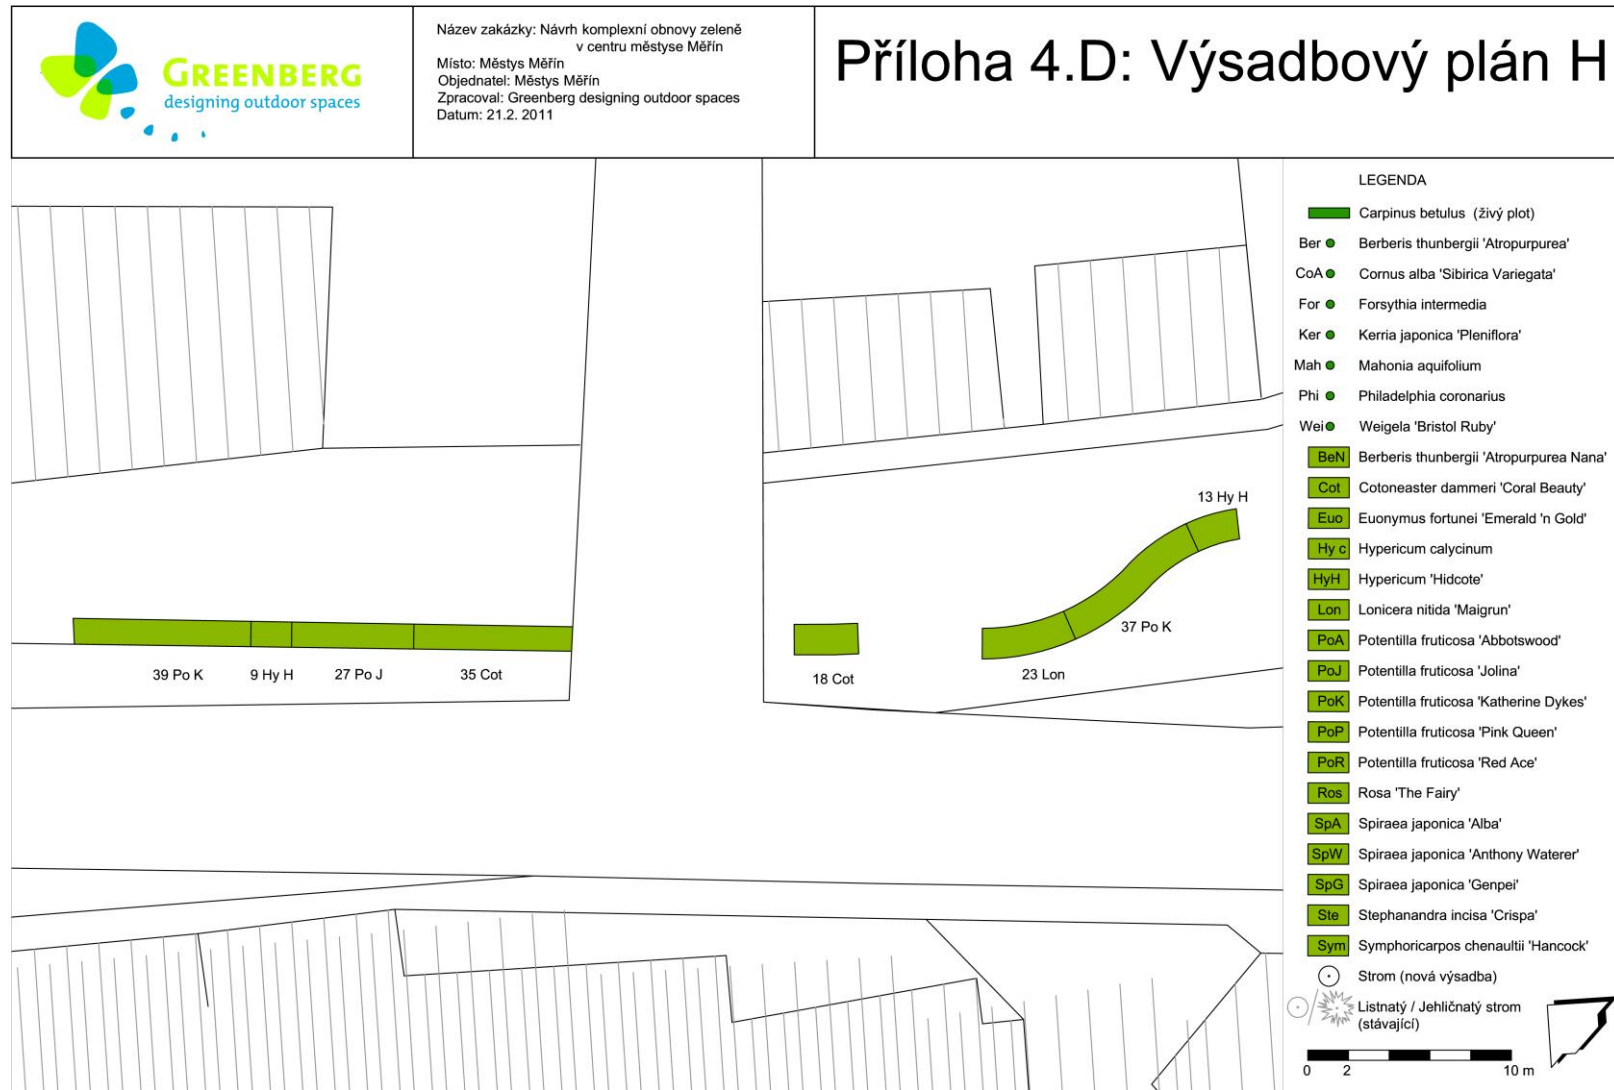


PŮVODNÍ DOKUMENTACE

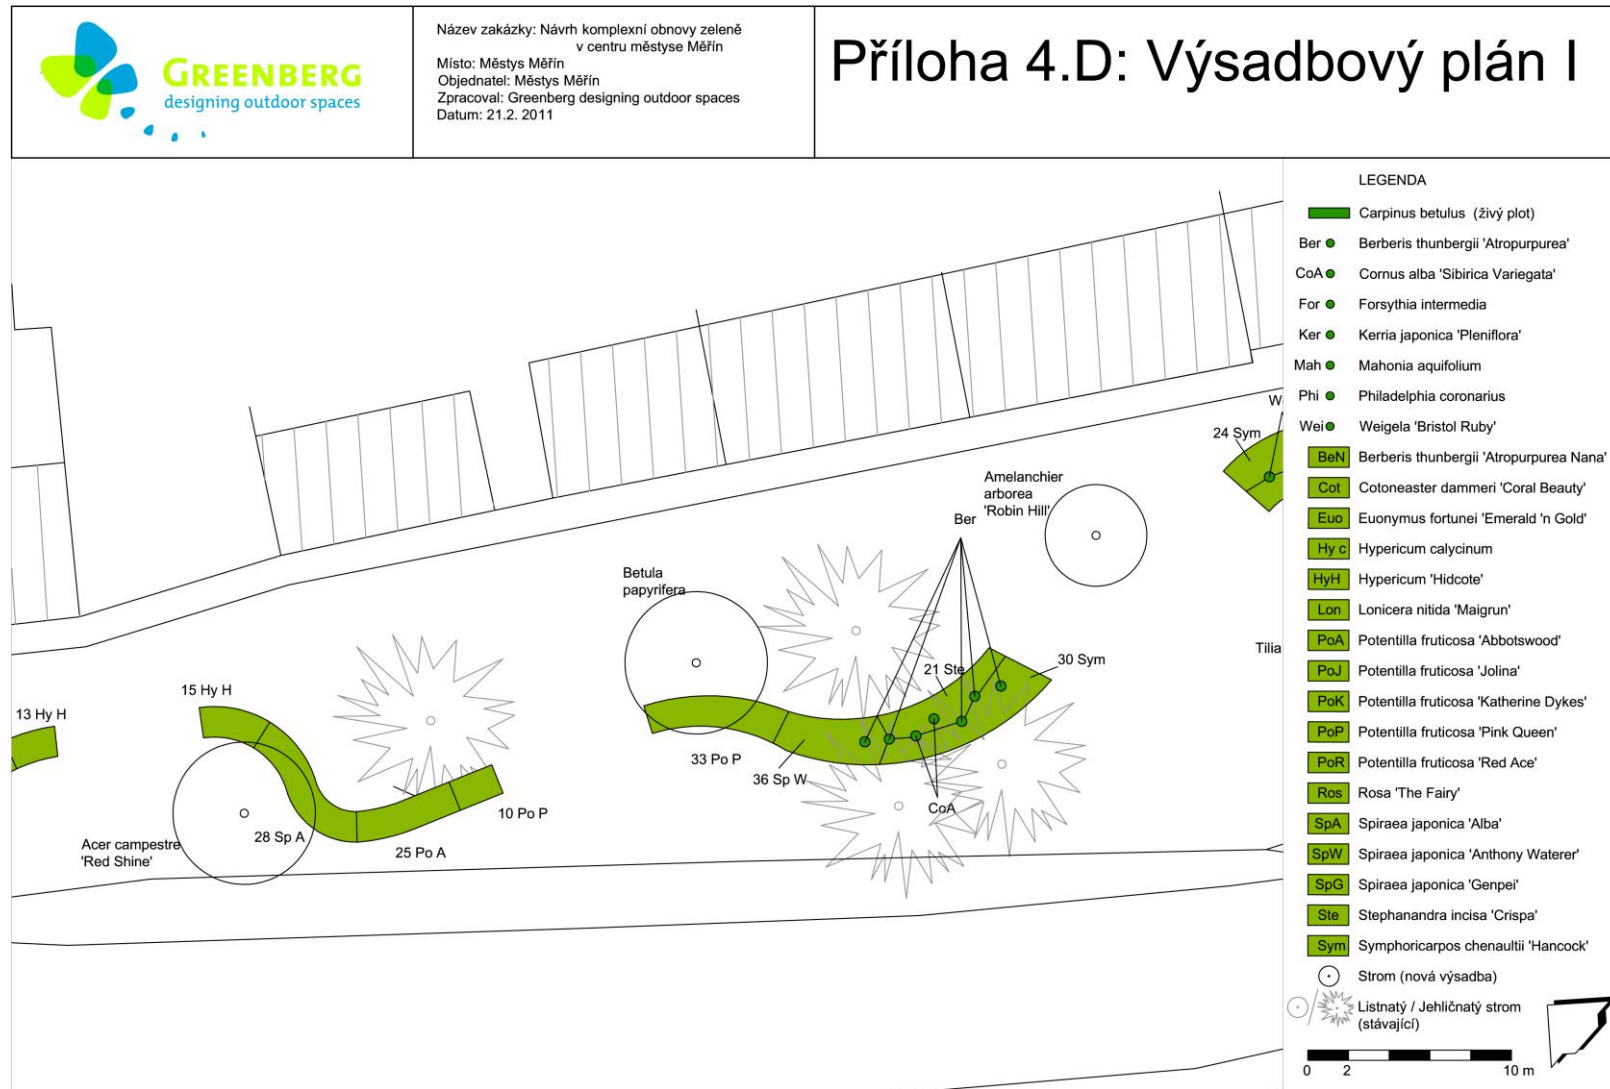


PŮVODNÍ DOKUMENTACE

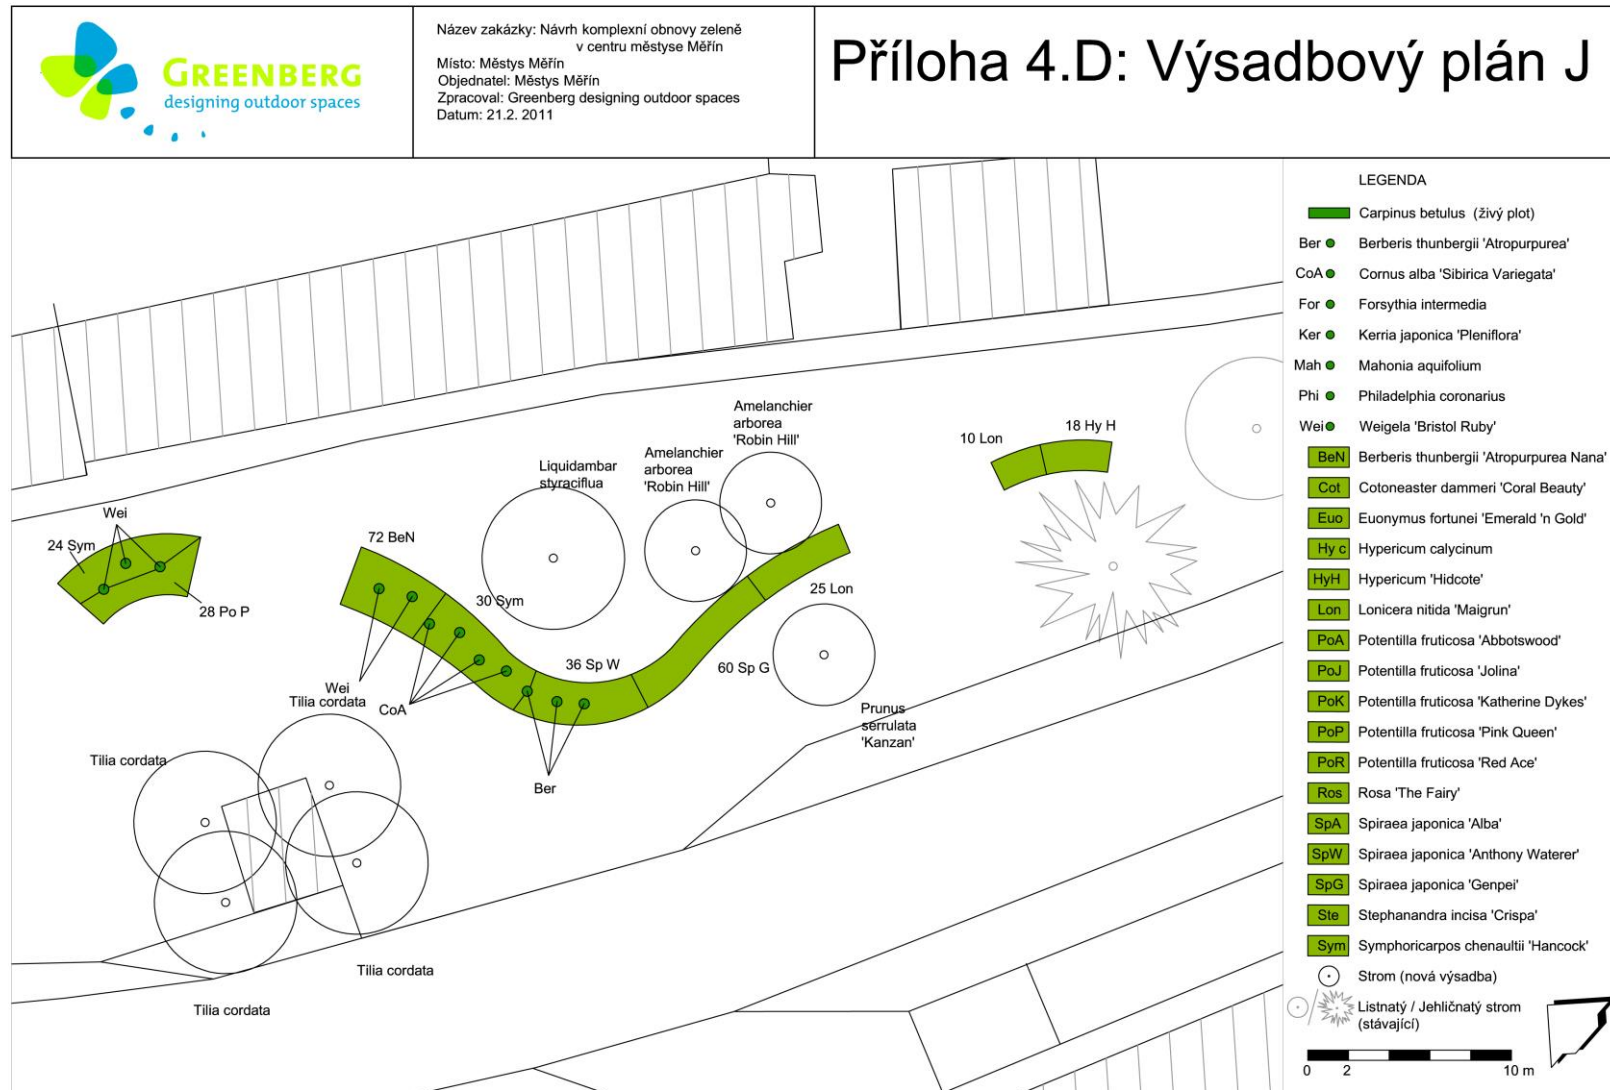

PŮVODNÍ DOKUMENTACE

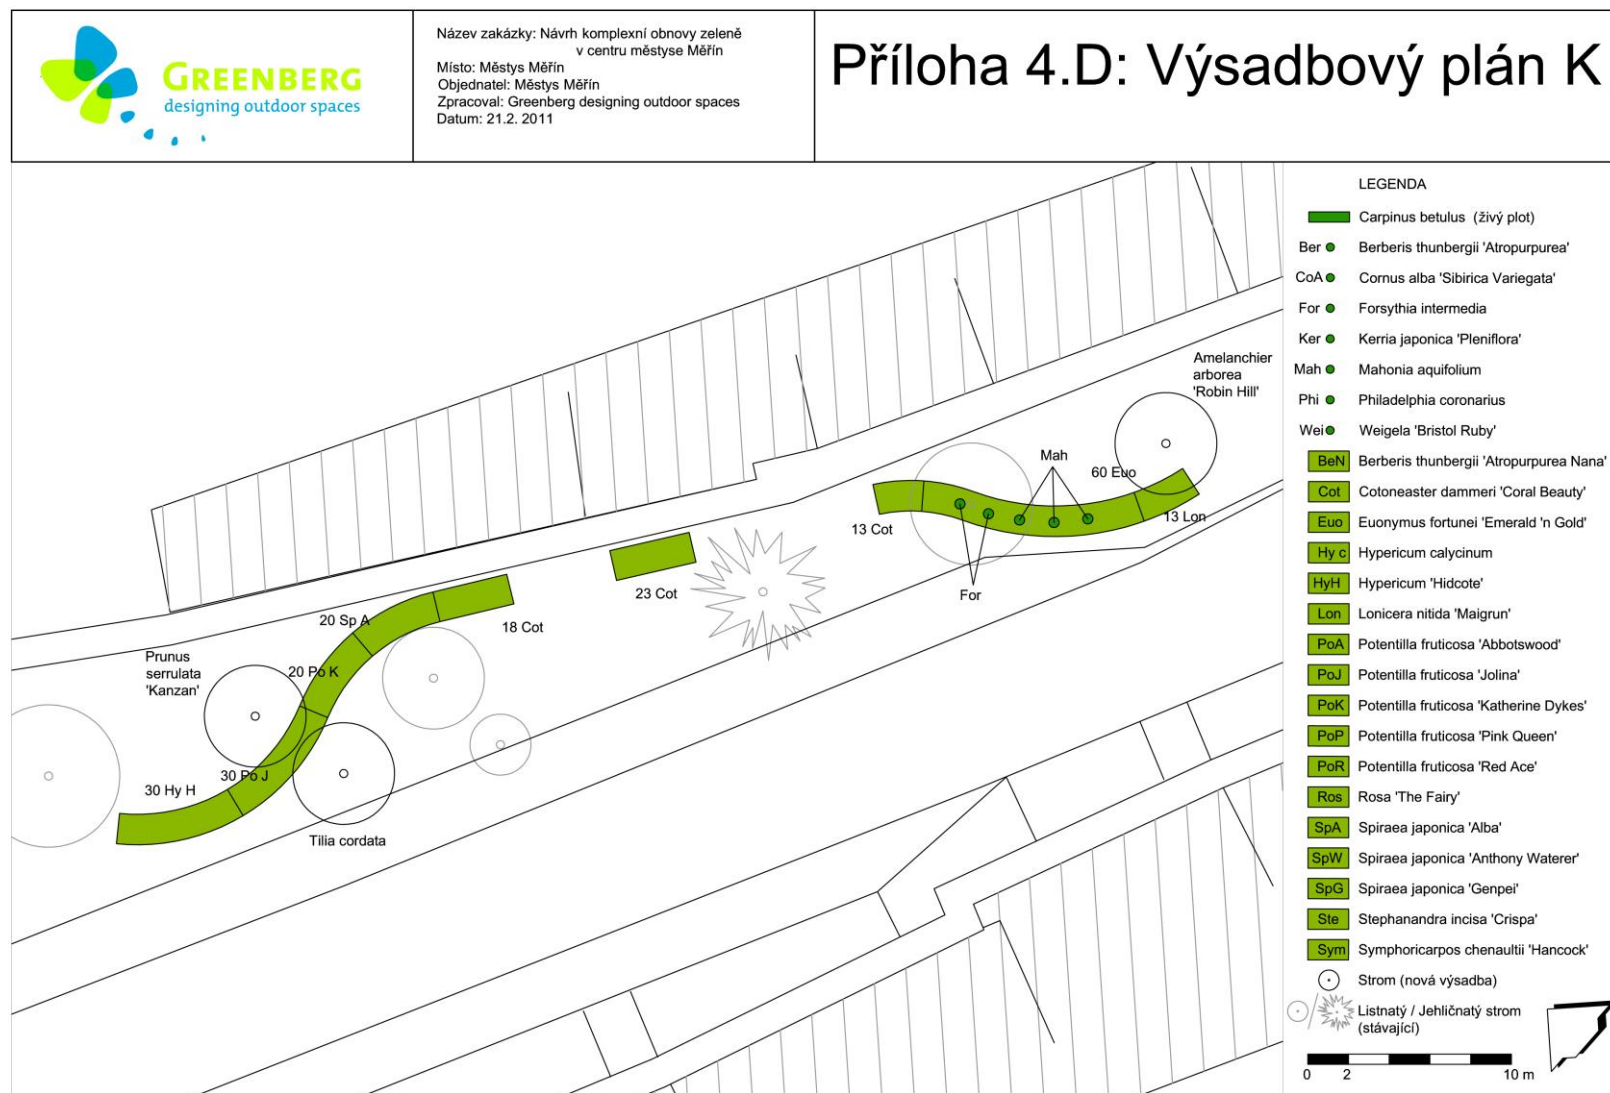

PŮVODNÍ DOKUMENTACE

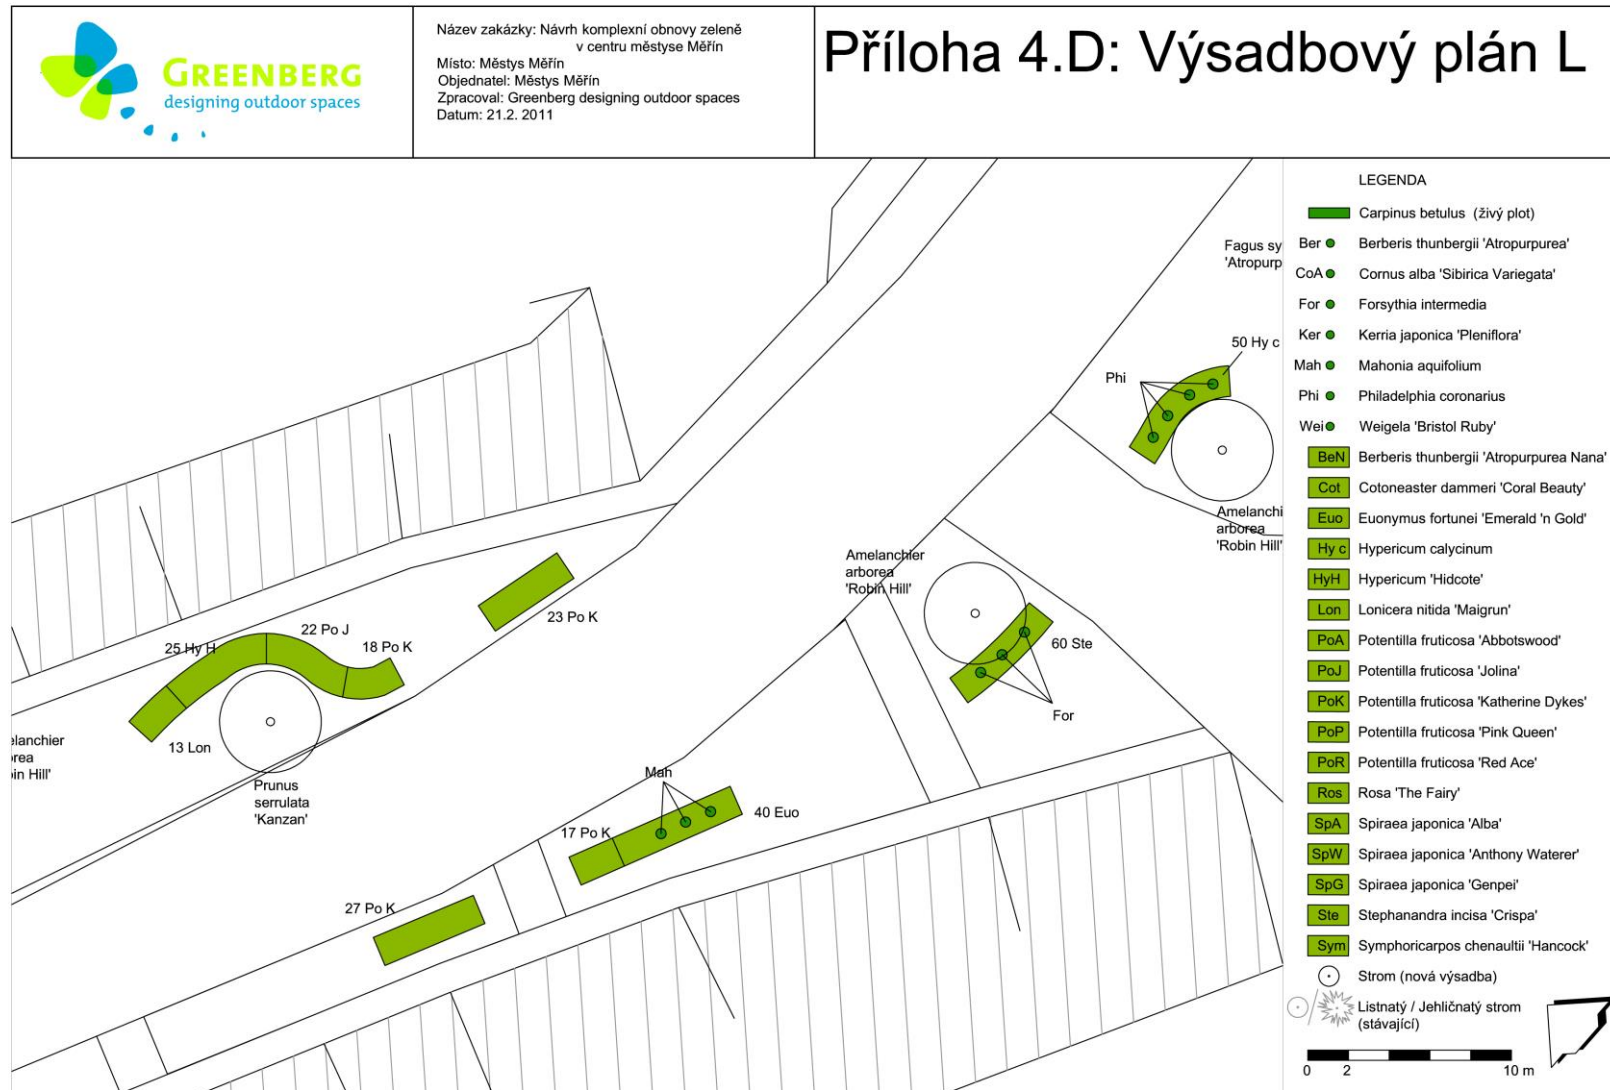


PŮVODNÍ DOKUMENTACE




Název zakázky: Návrh komplexní obnovy zeleně
v centru městyse Měřín
Místo: Městys Měřín
Objednatel: Městys Měřín
Zpracoval: Greenberg designing outdoor spaces
Datum: 21.2. 2011


Příloha 4.D: Výsadbový plán M

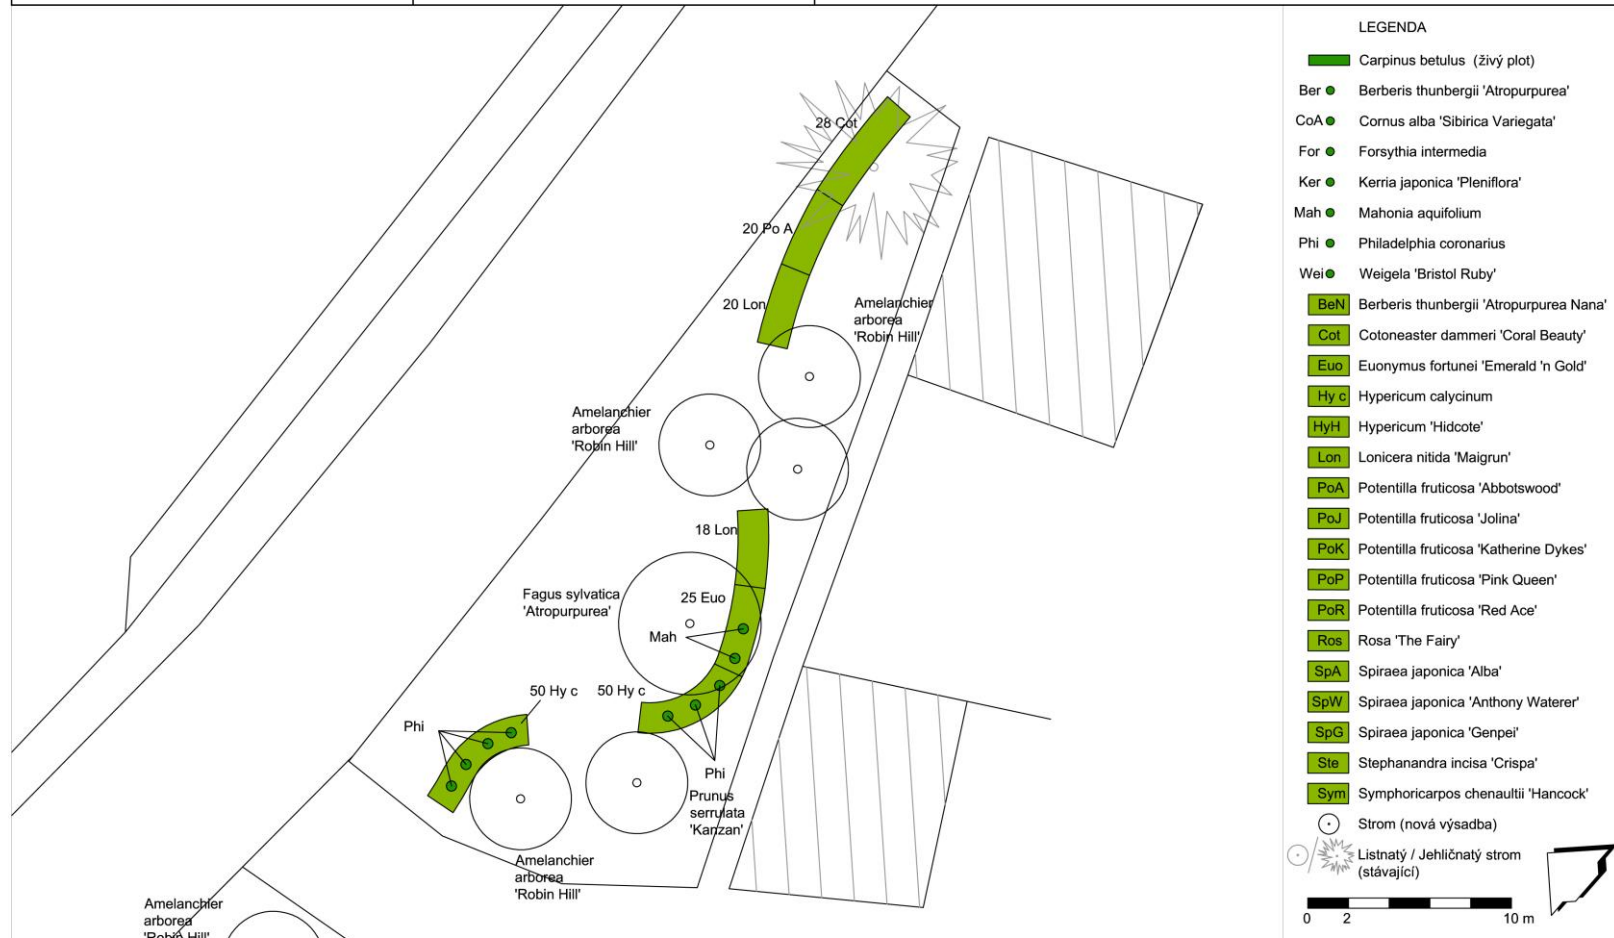


ZMĚNOVÁ DOKUMENTACE

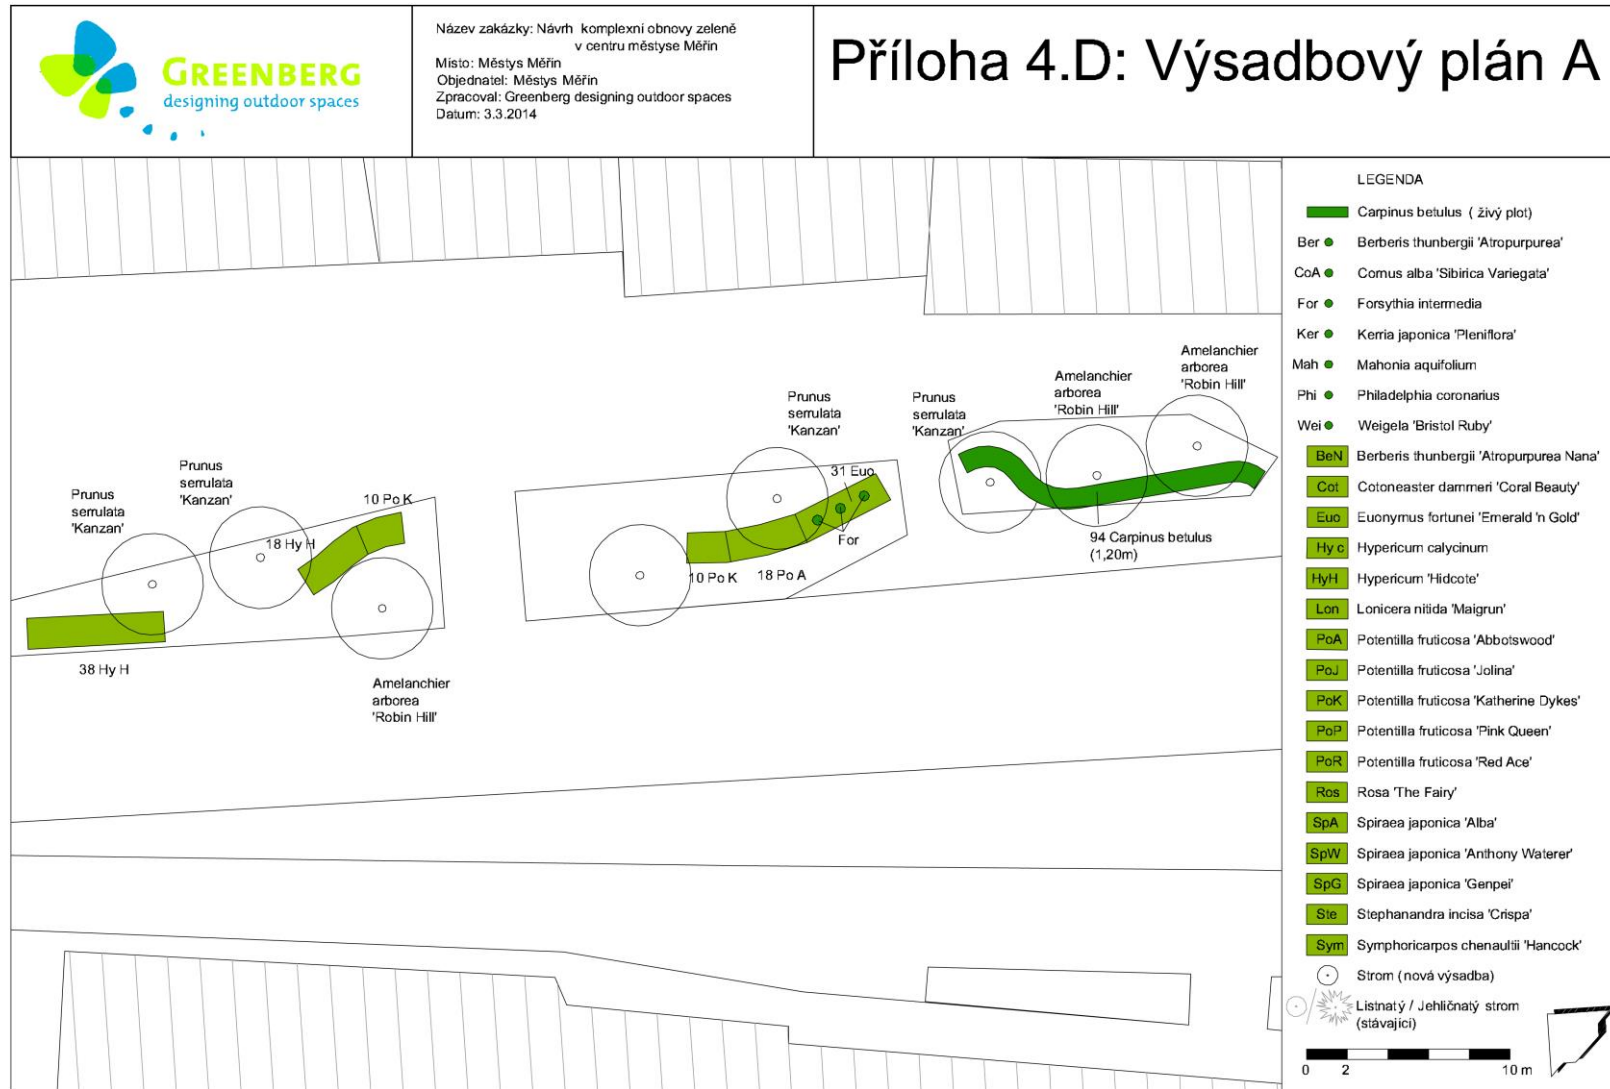


ZMĚNOVÁ DOKUMENTACE

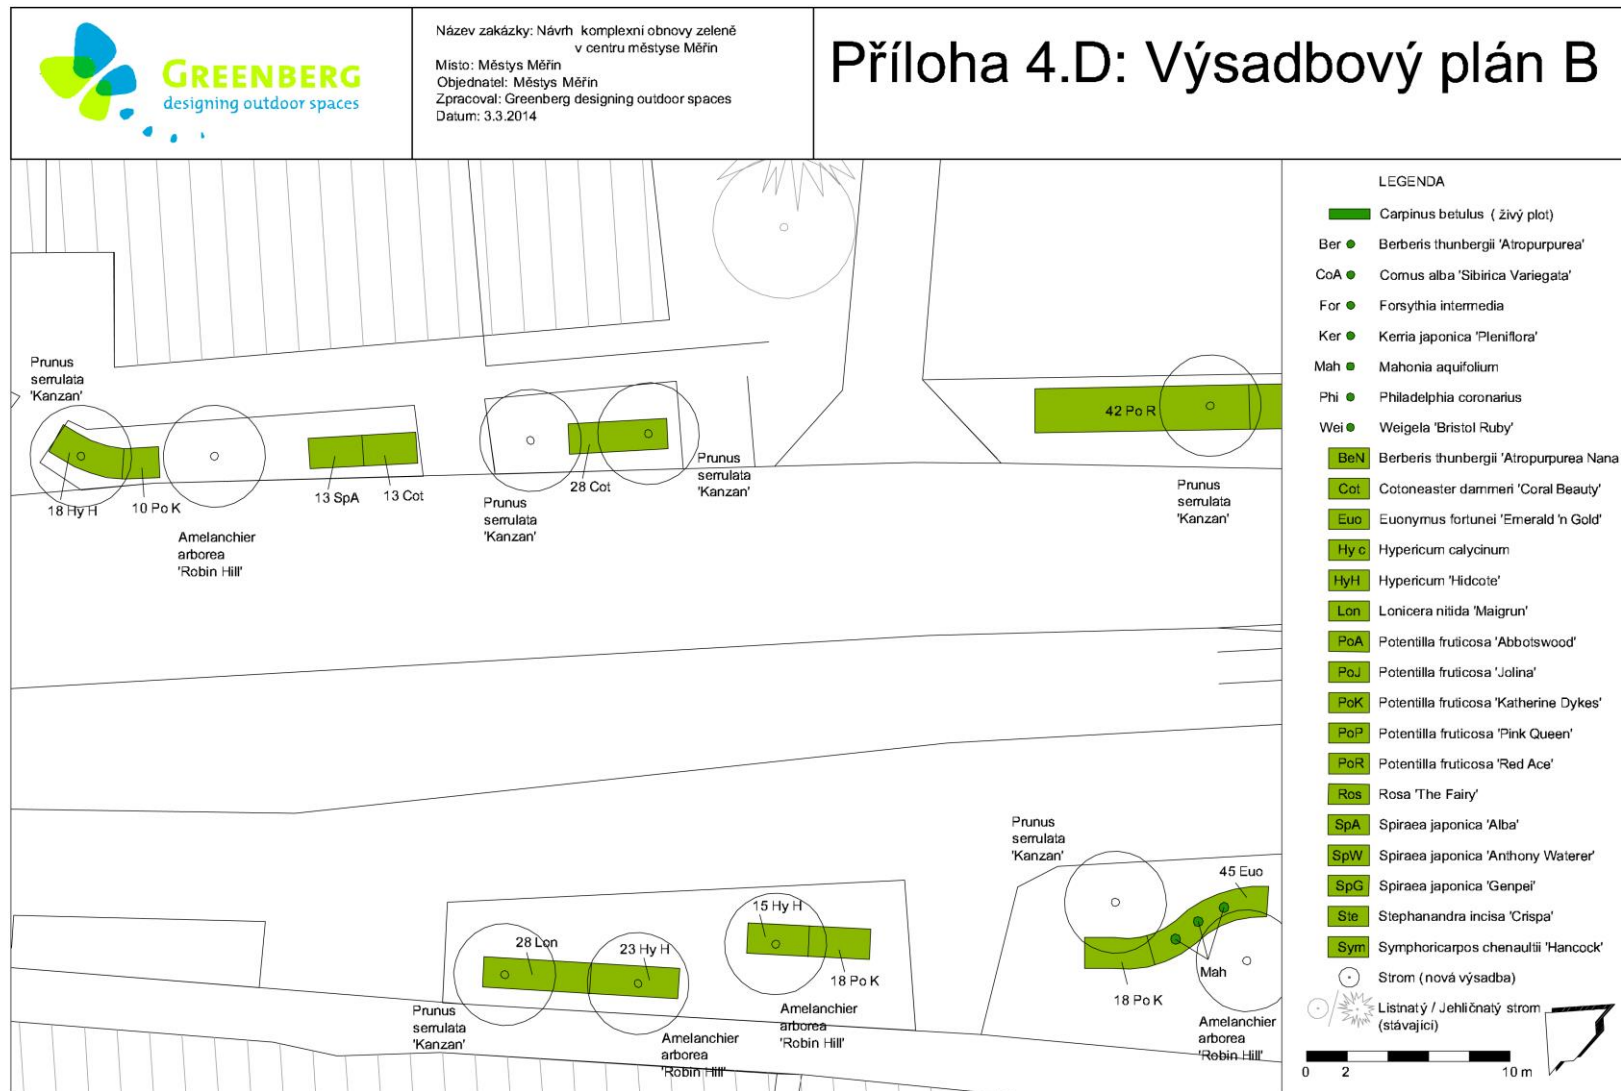


ZMĚNOVÁ DOKUMENTACE

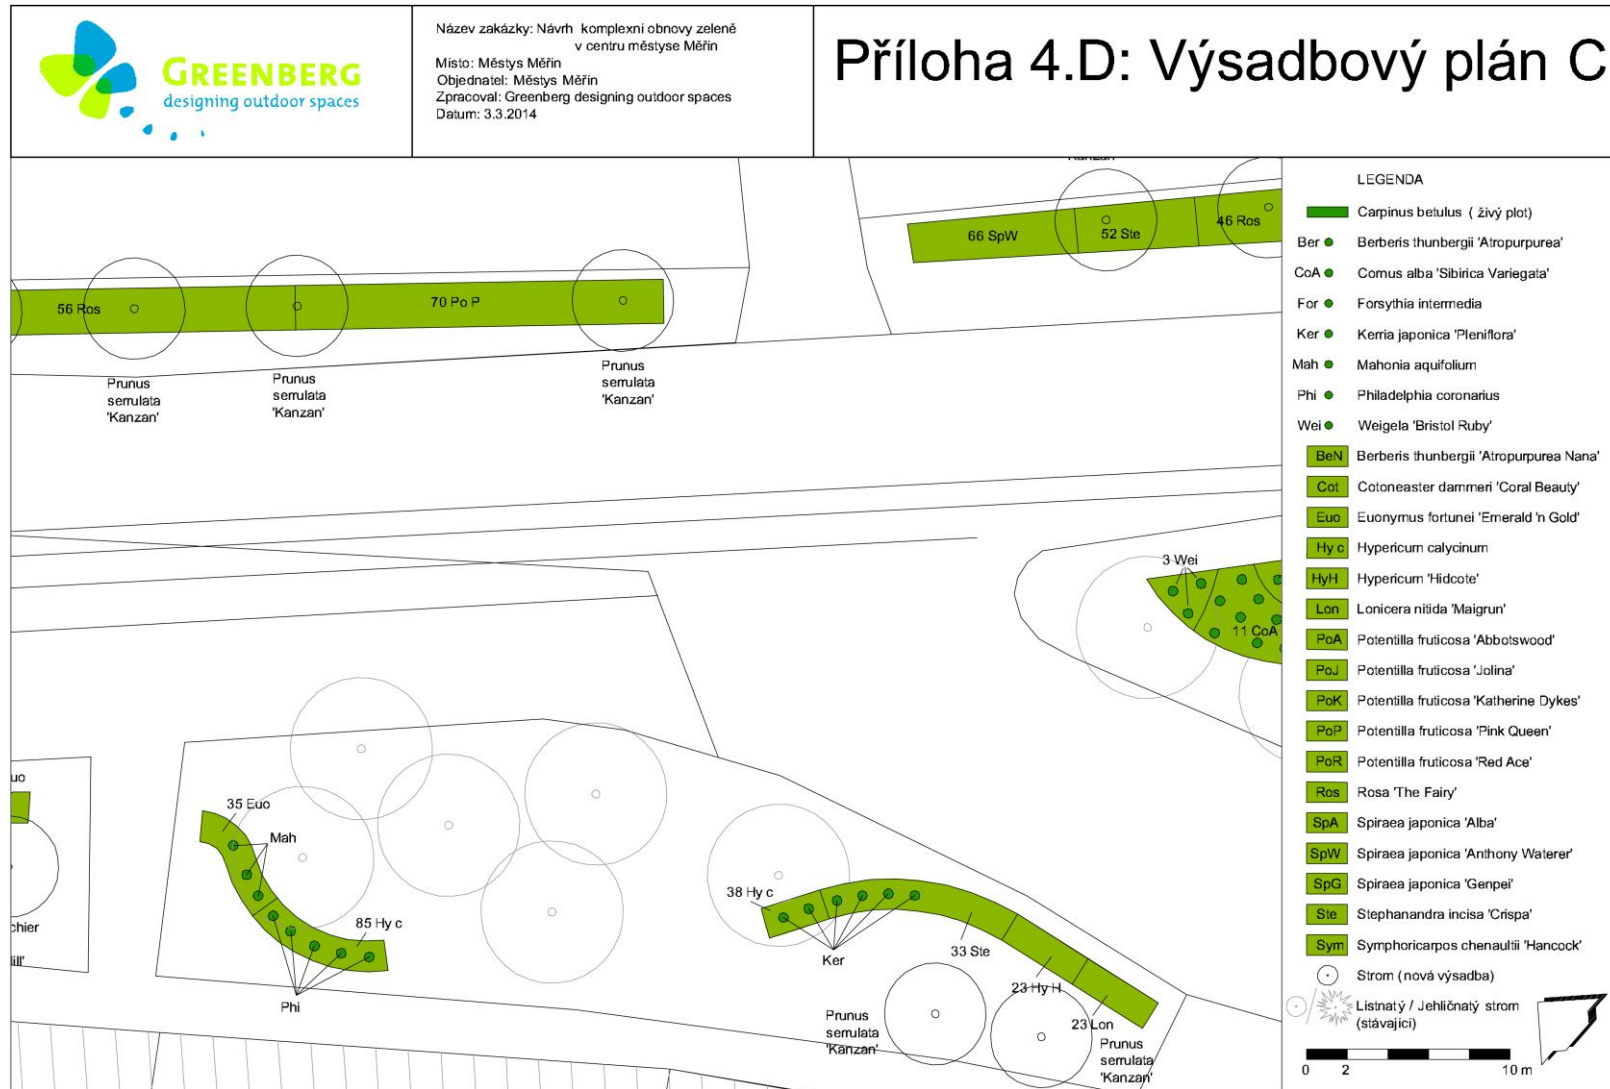


ZMĚNOVÁ DOKUMENTACE

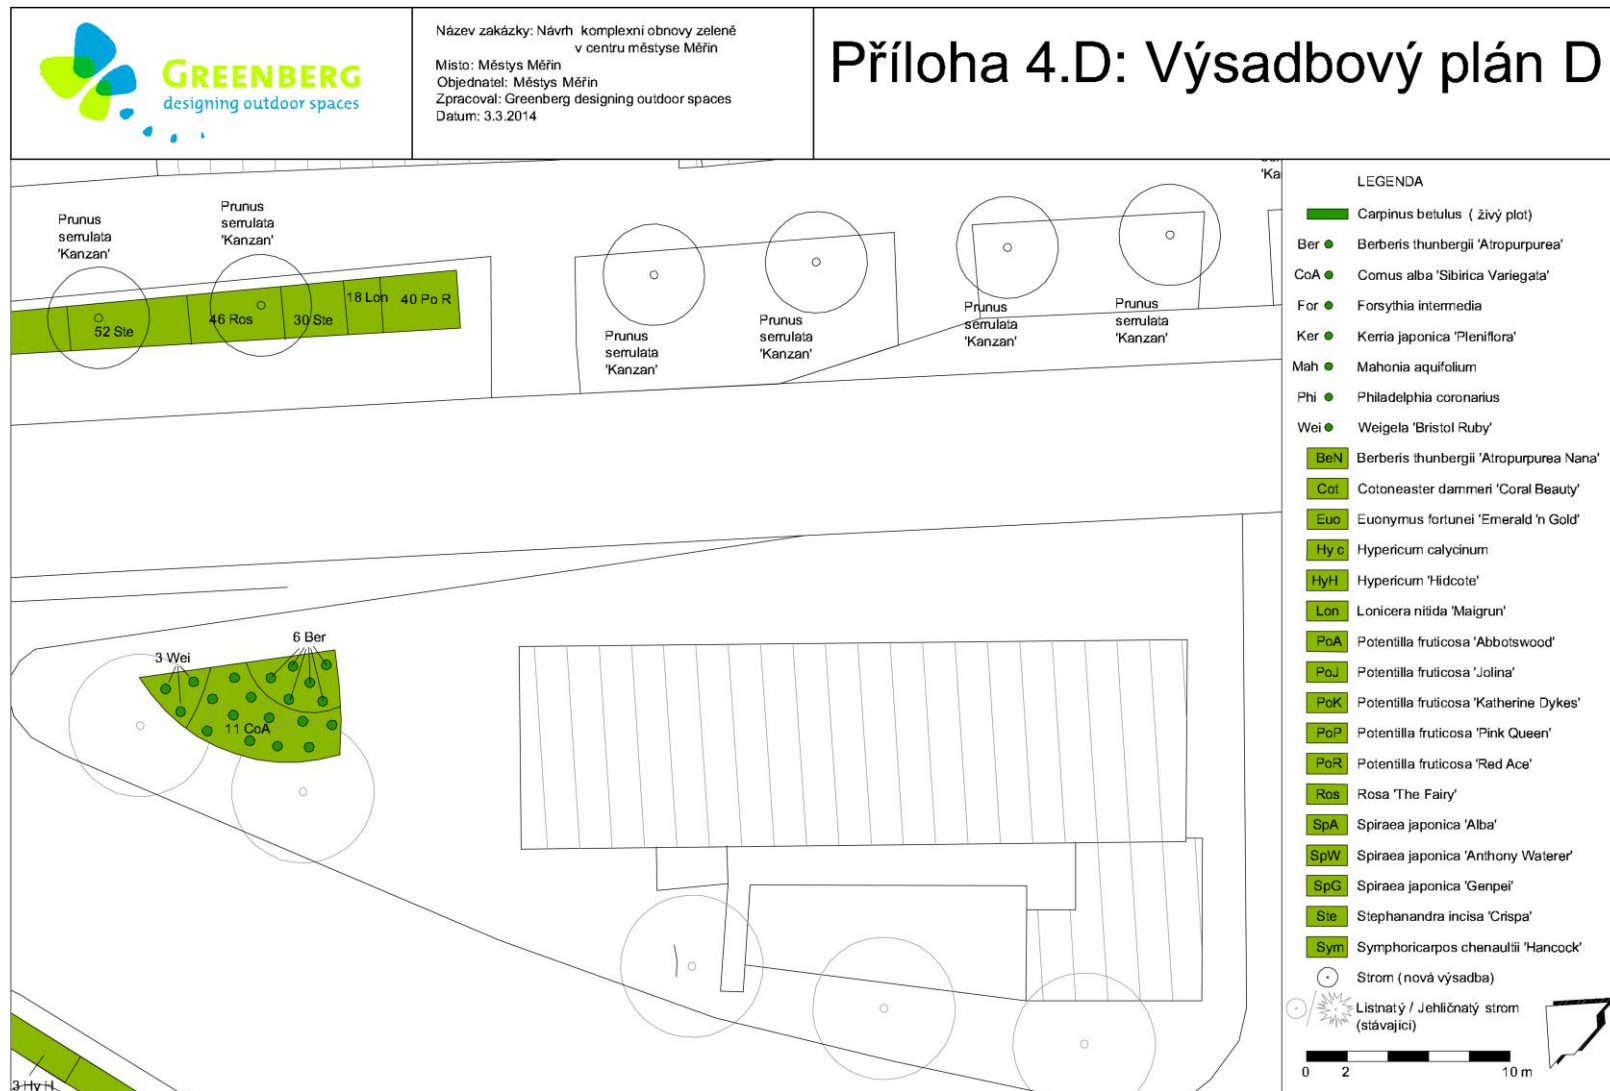


ZMĚNOVÁ DOKUMENTACE

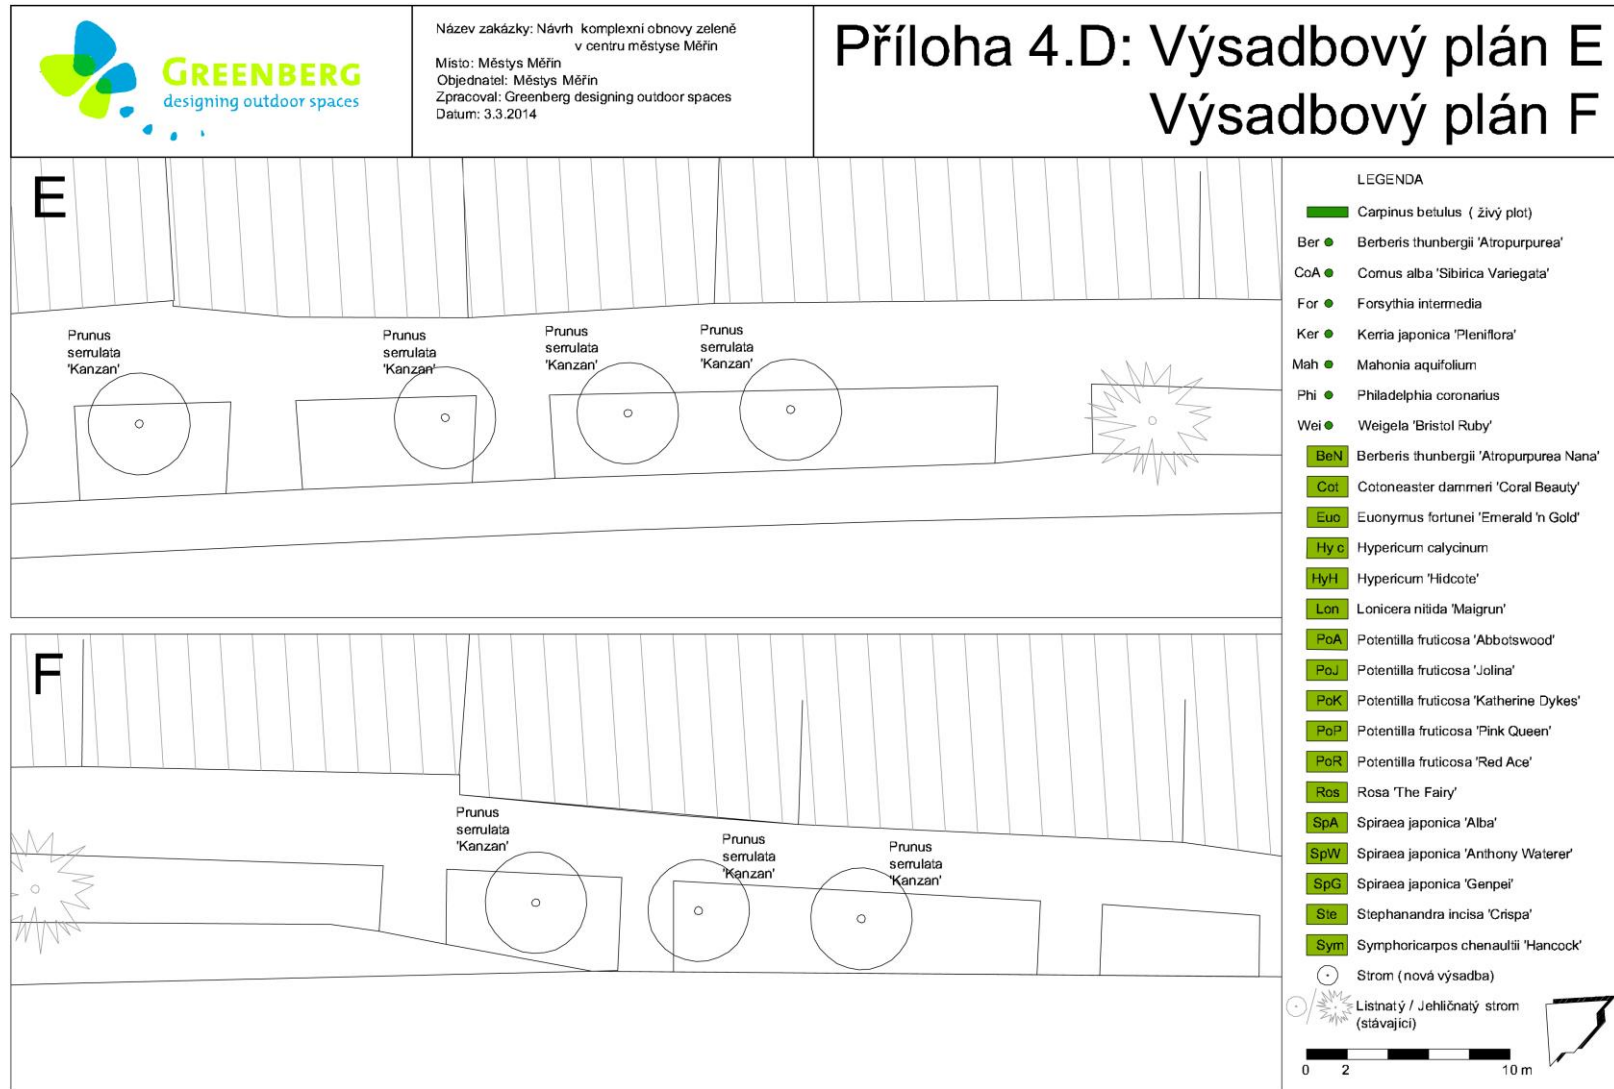


ZMĚNOVÁ DOKUMENTACE

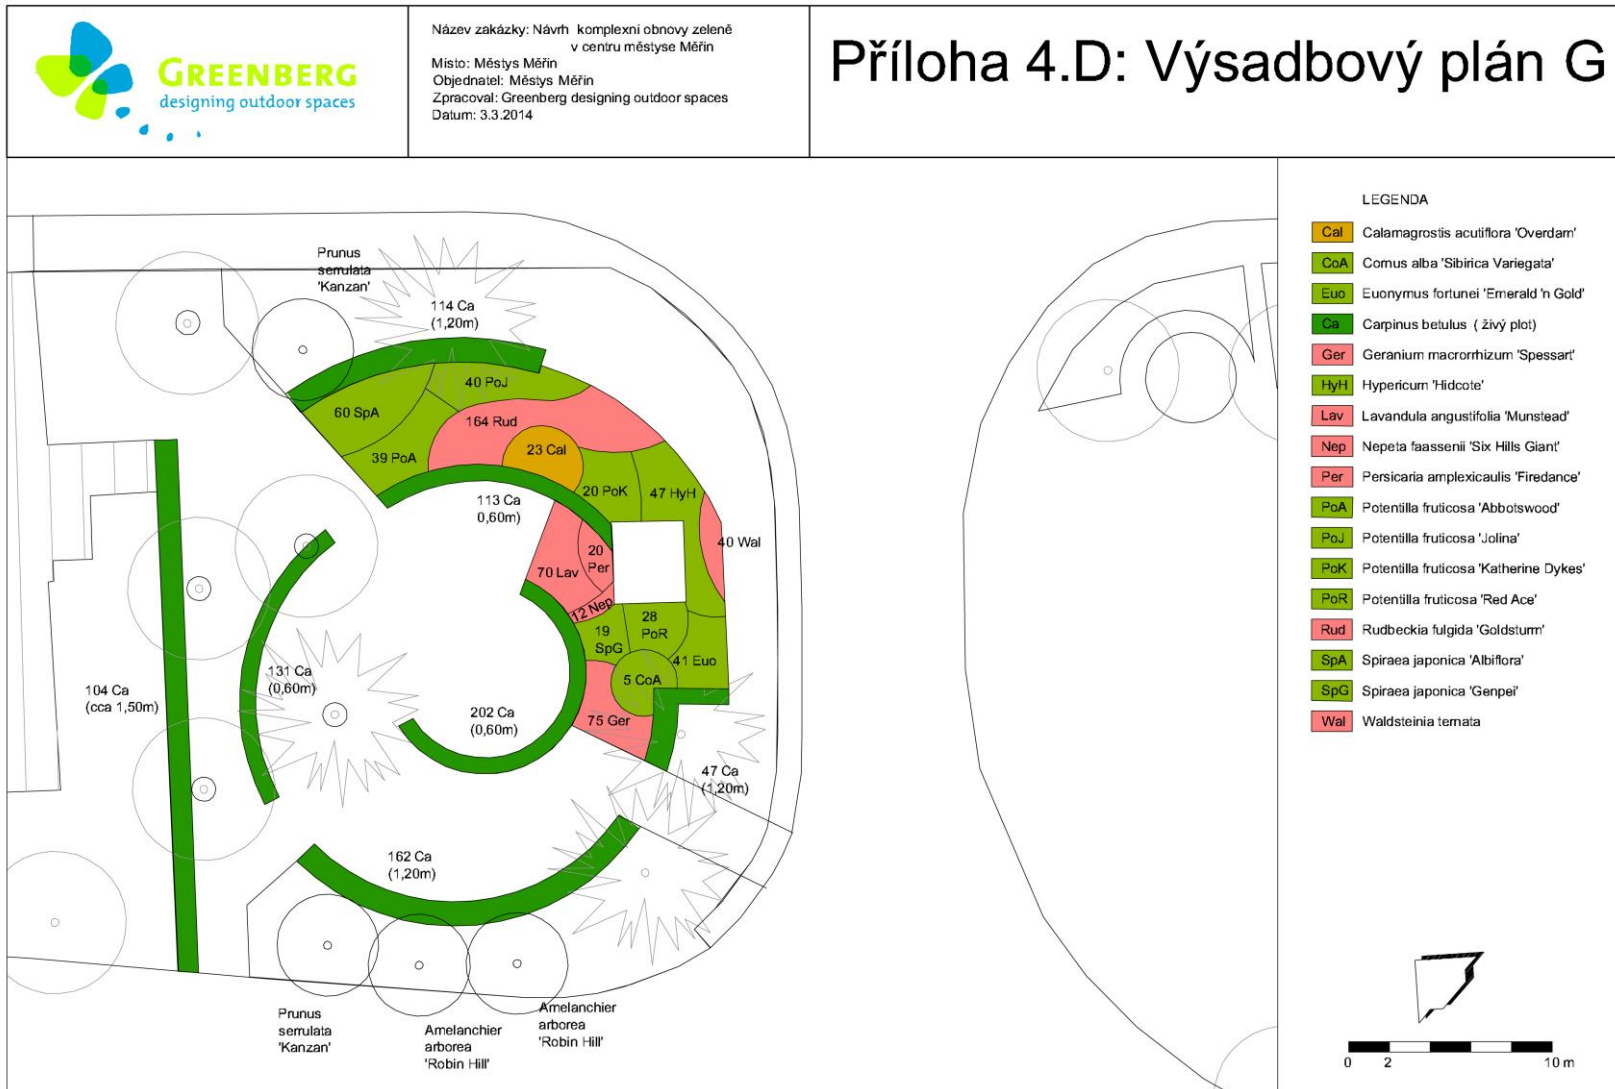


ZMĚNOVÁ DOKUMENTACE

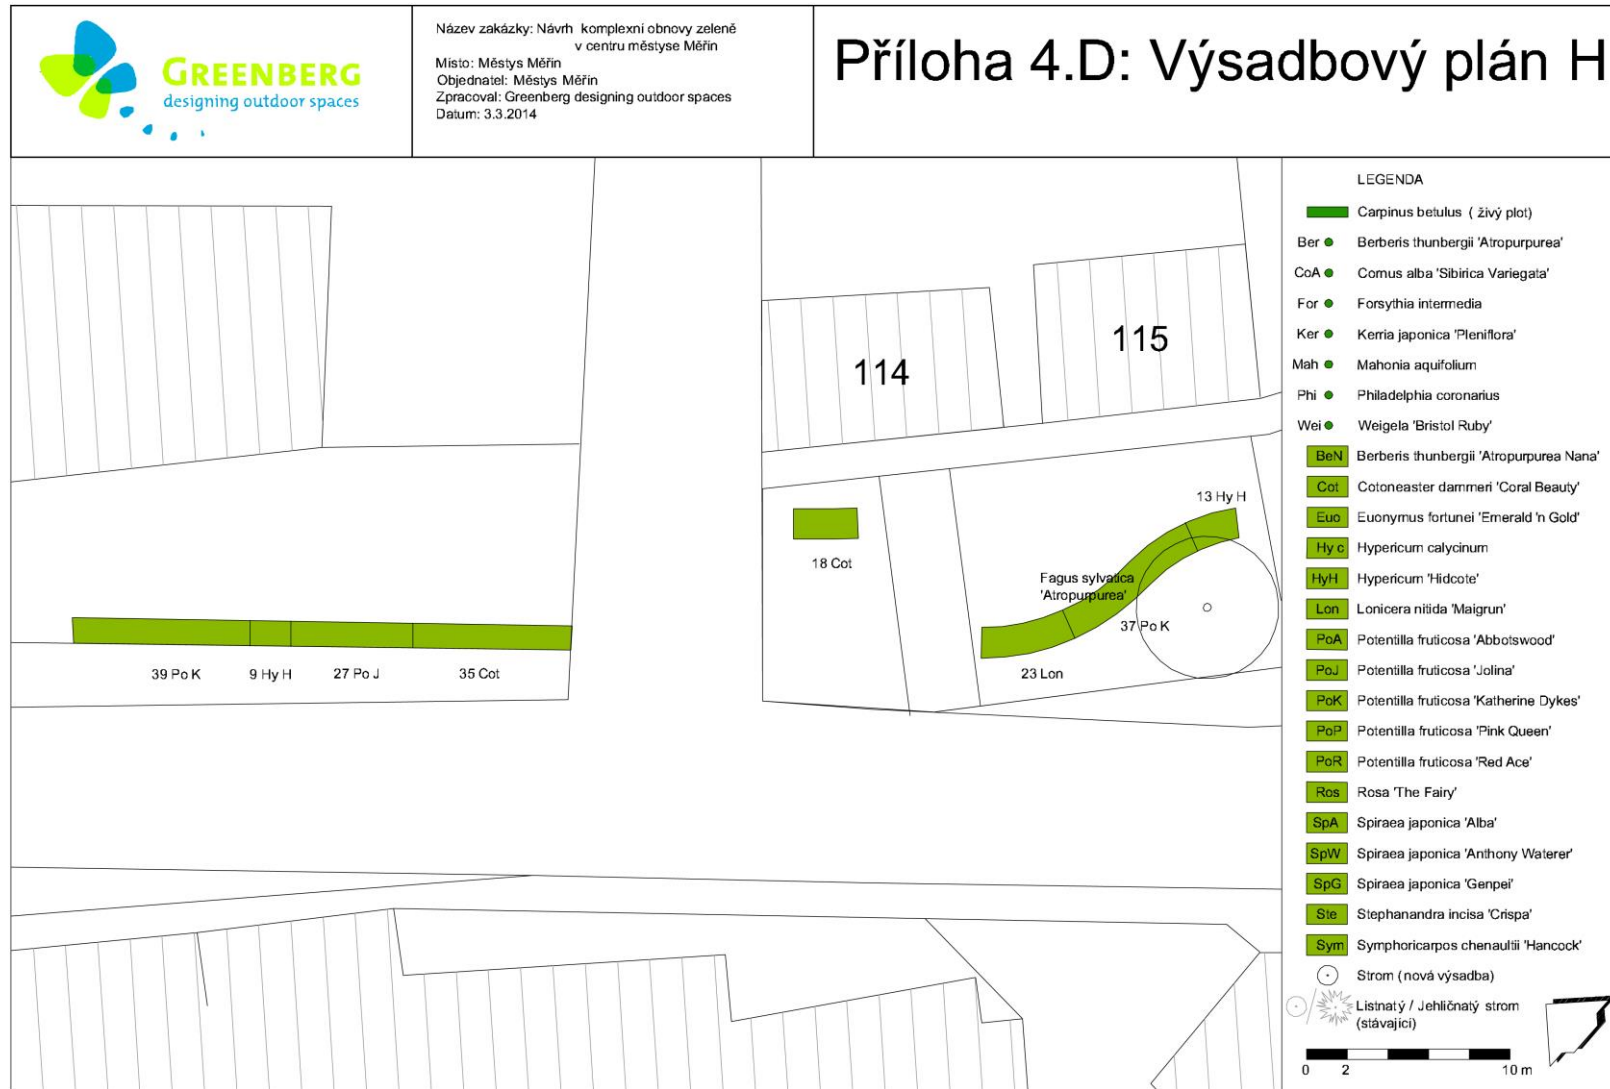


ZMĚNOVÁ DOKUMENTACE

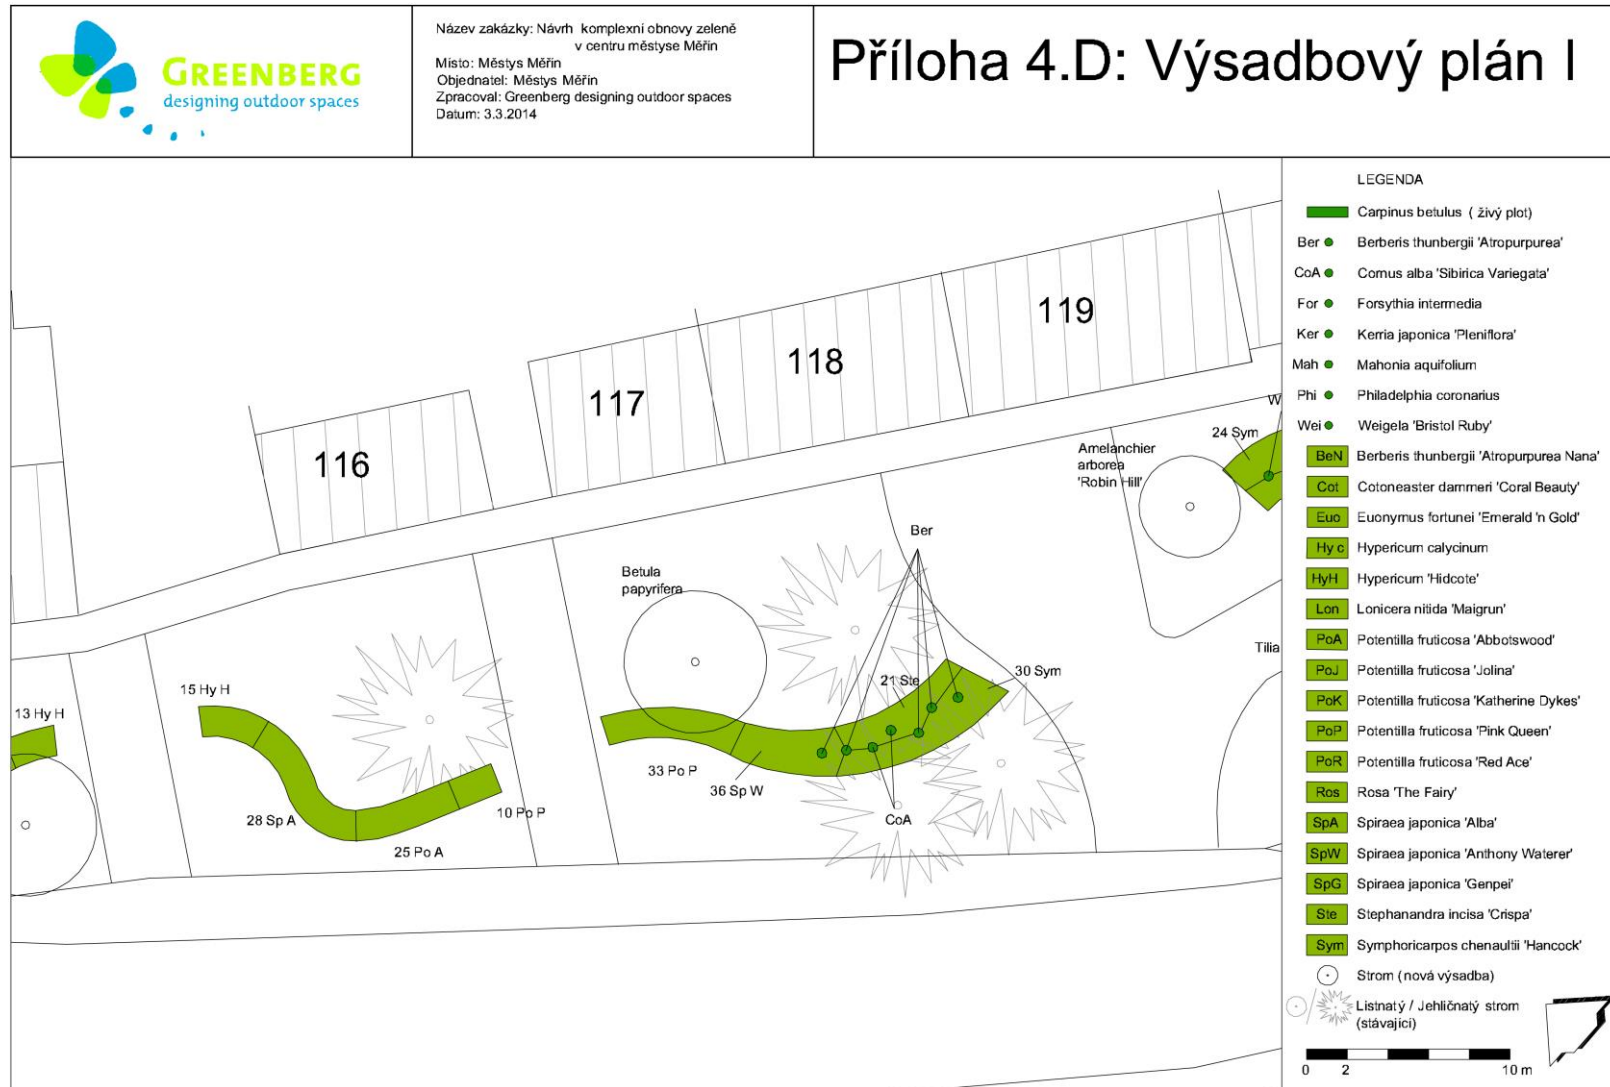


ZMĚNOVÁ DOKUMENTACE

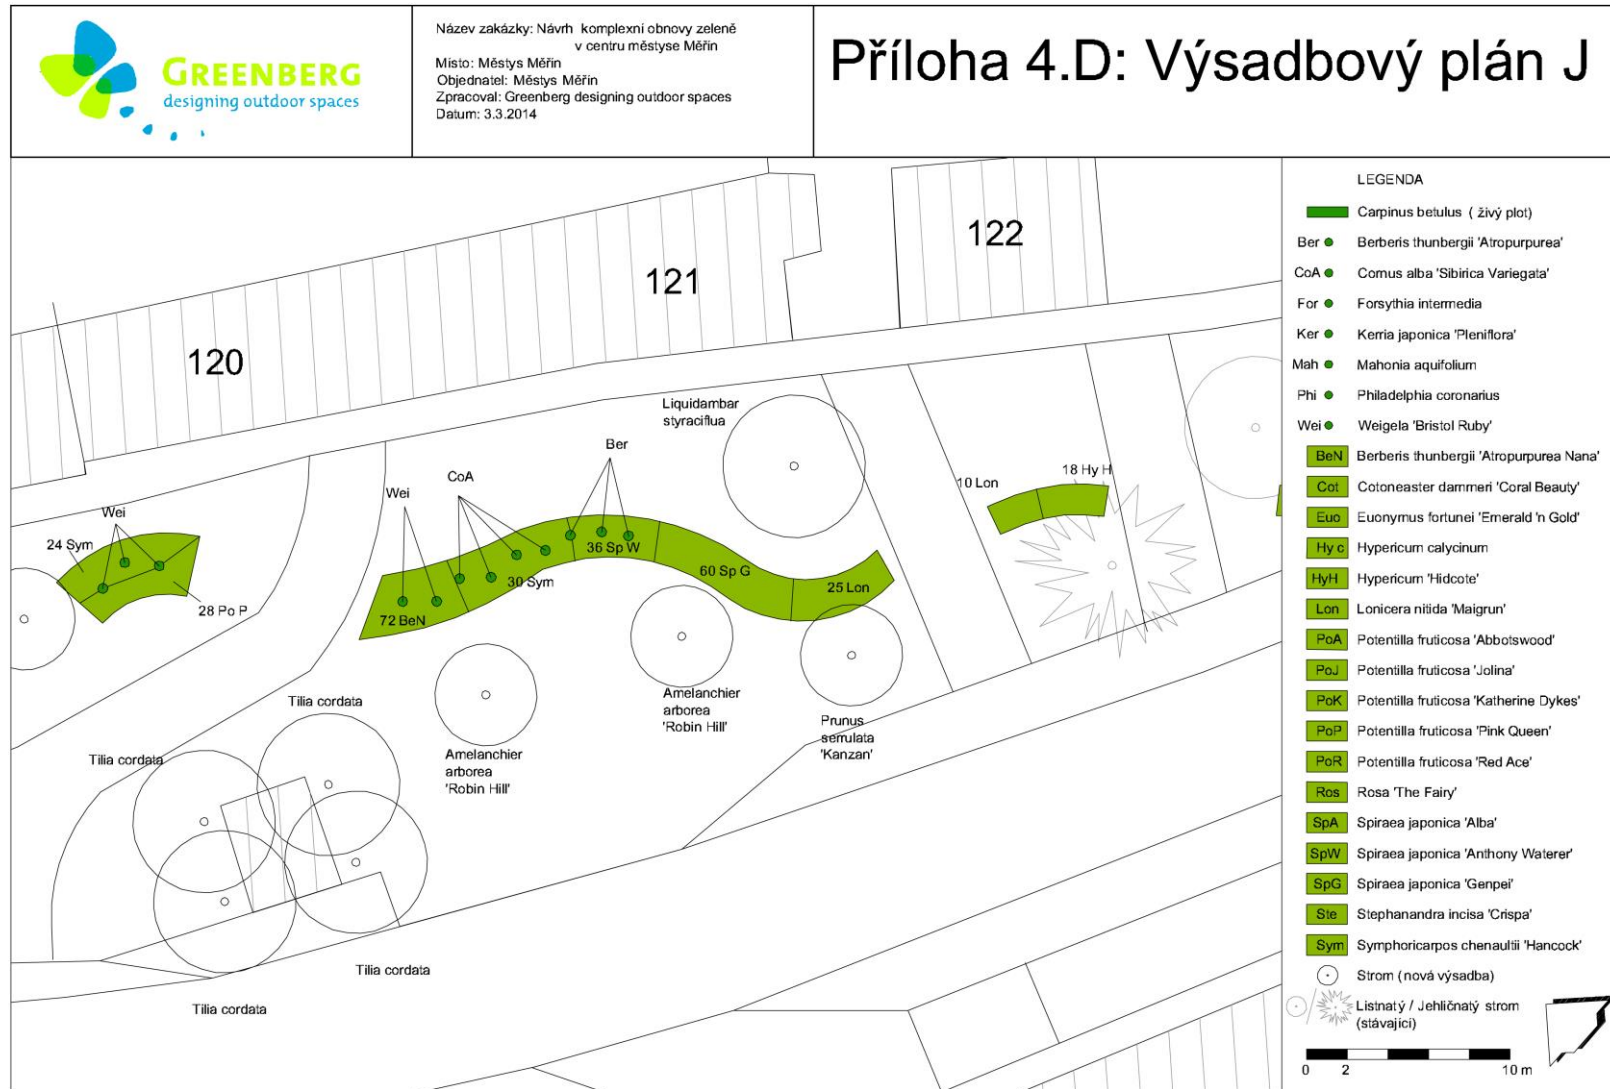

ZMĚNOVÁ DOKUMENTACE

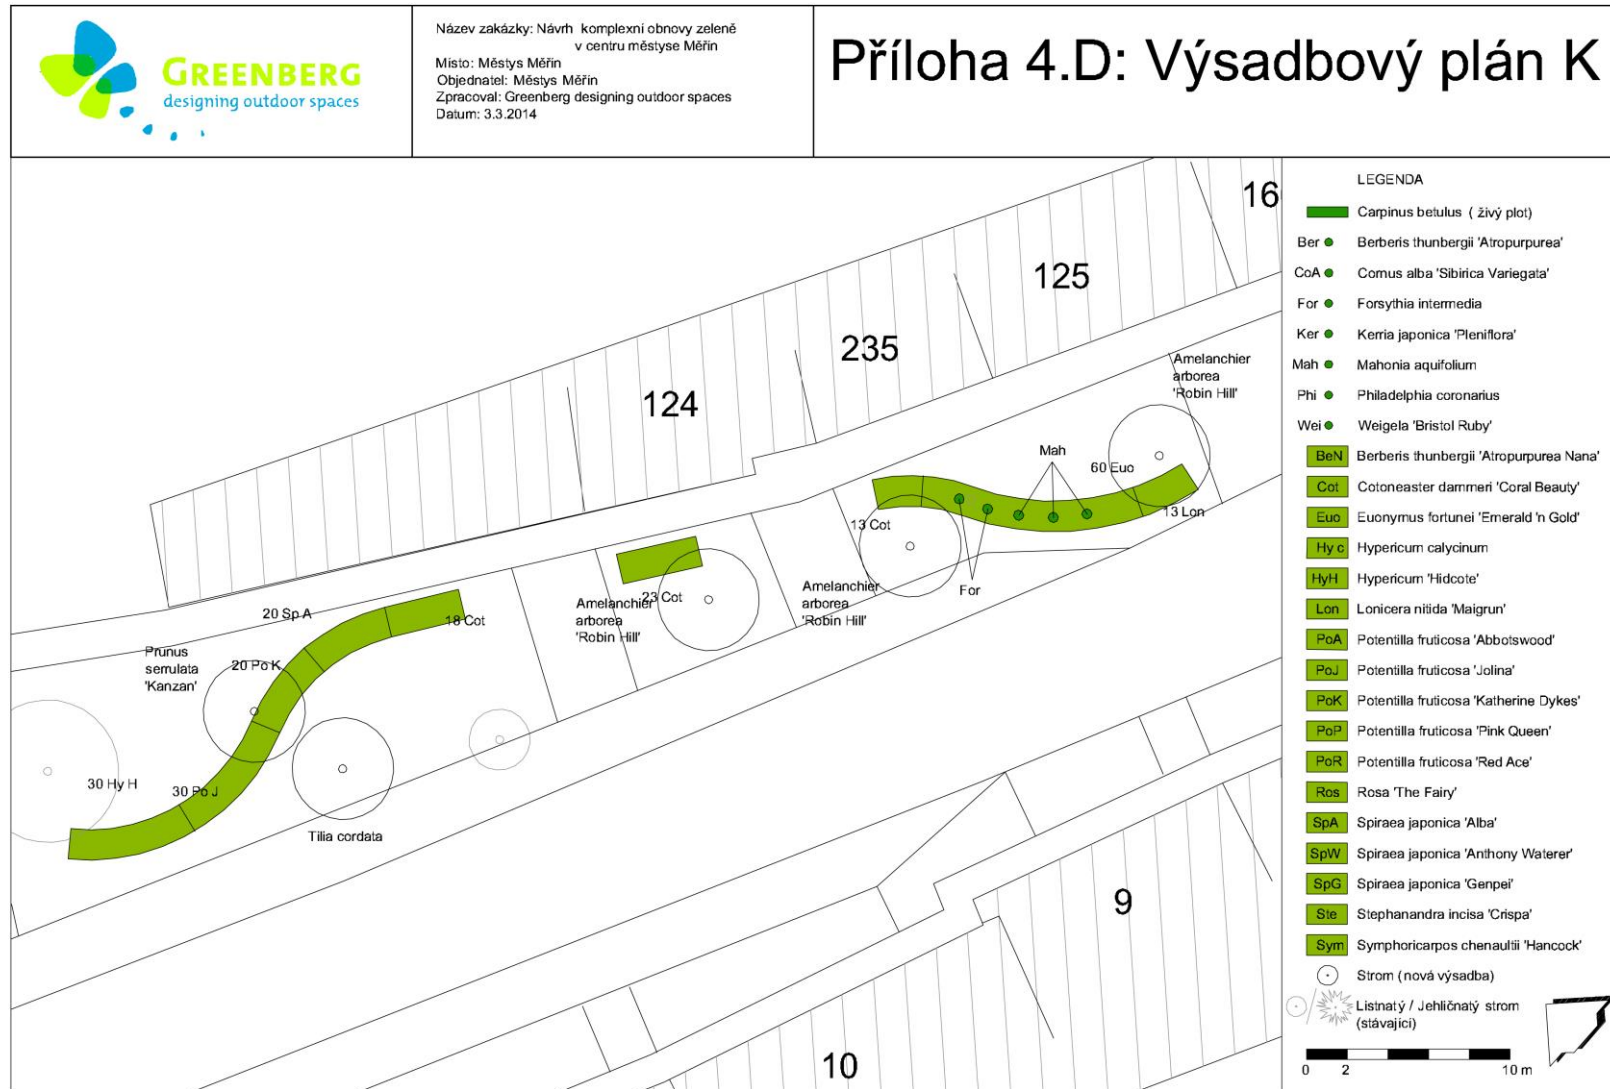

ZMĚNOVÁ DOKUMENTACE

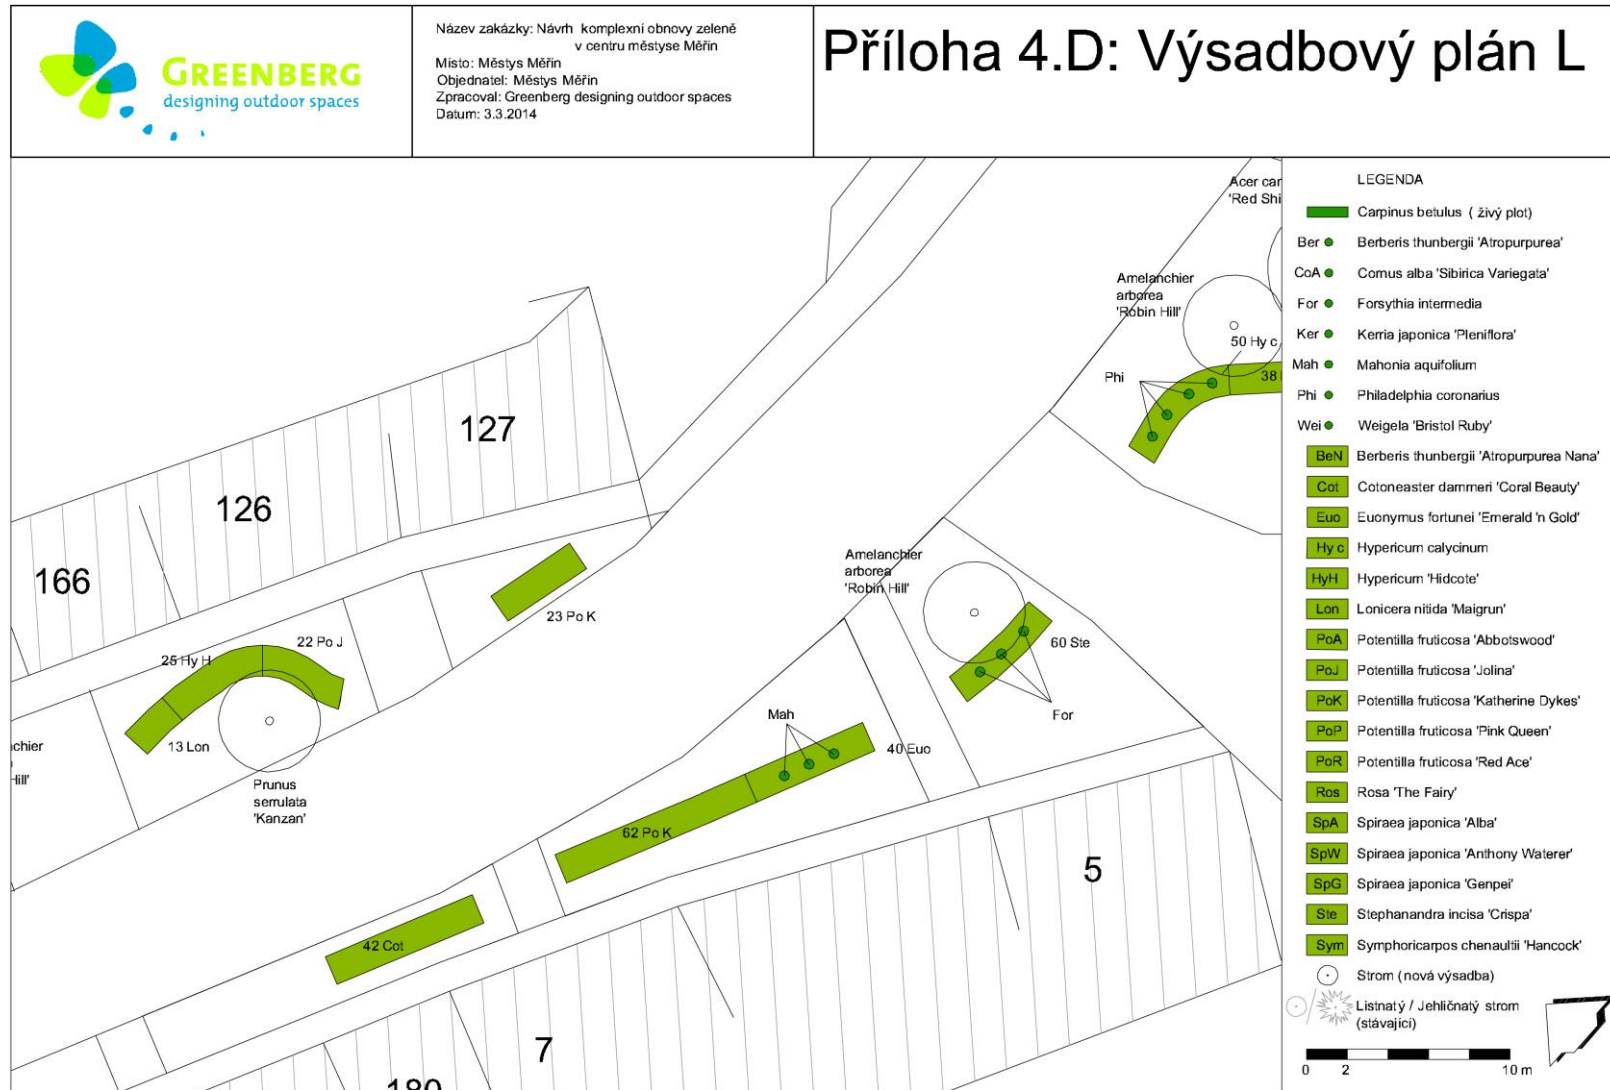

ZMĚNOVÁ DOKUMENTACE

