


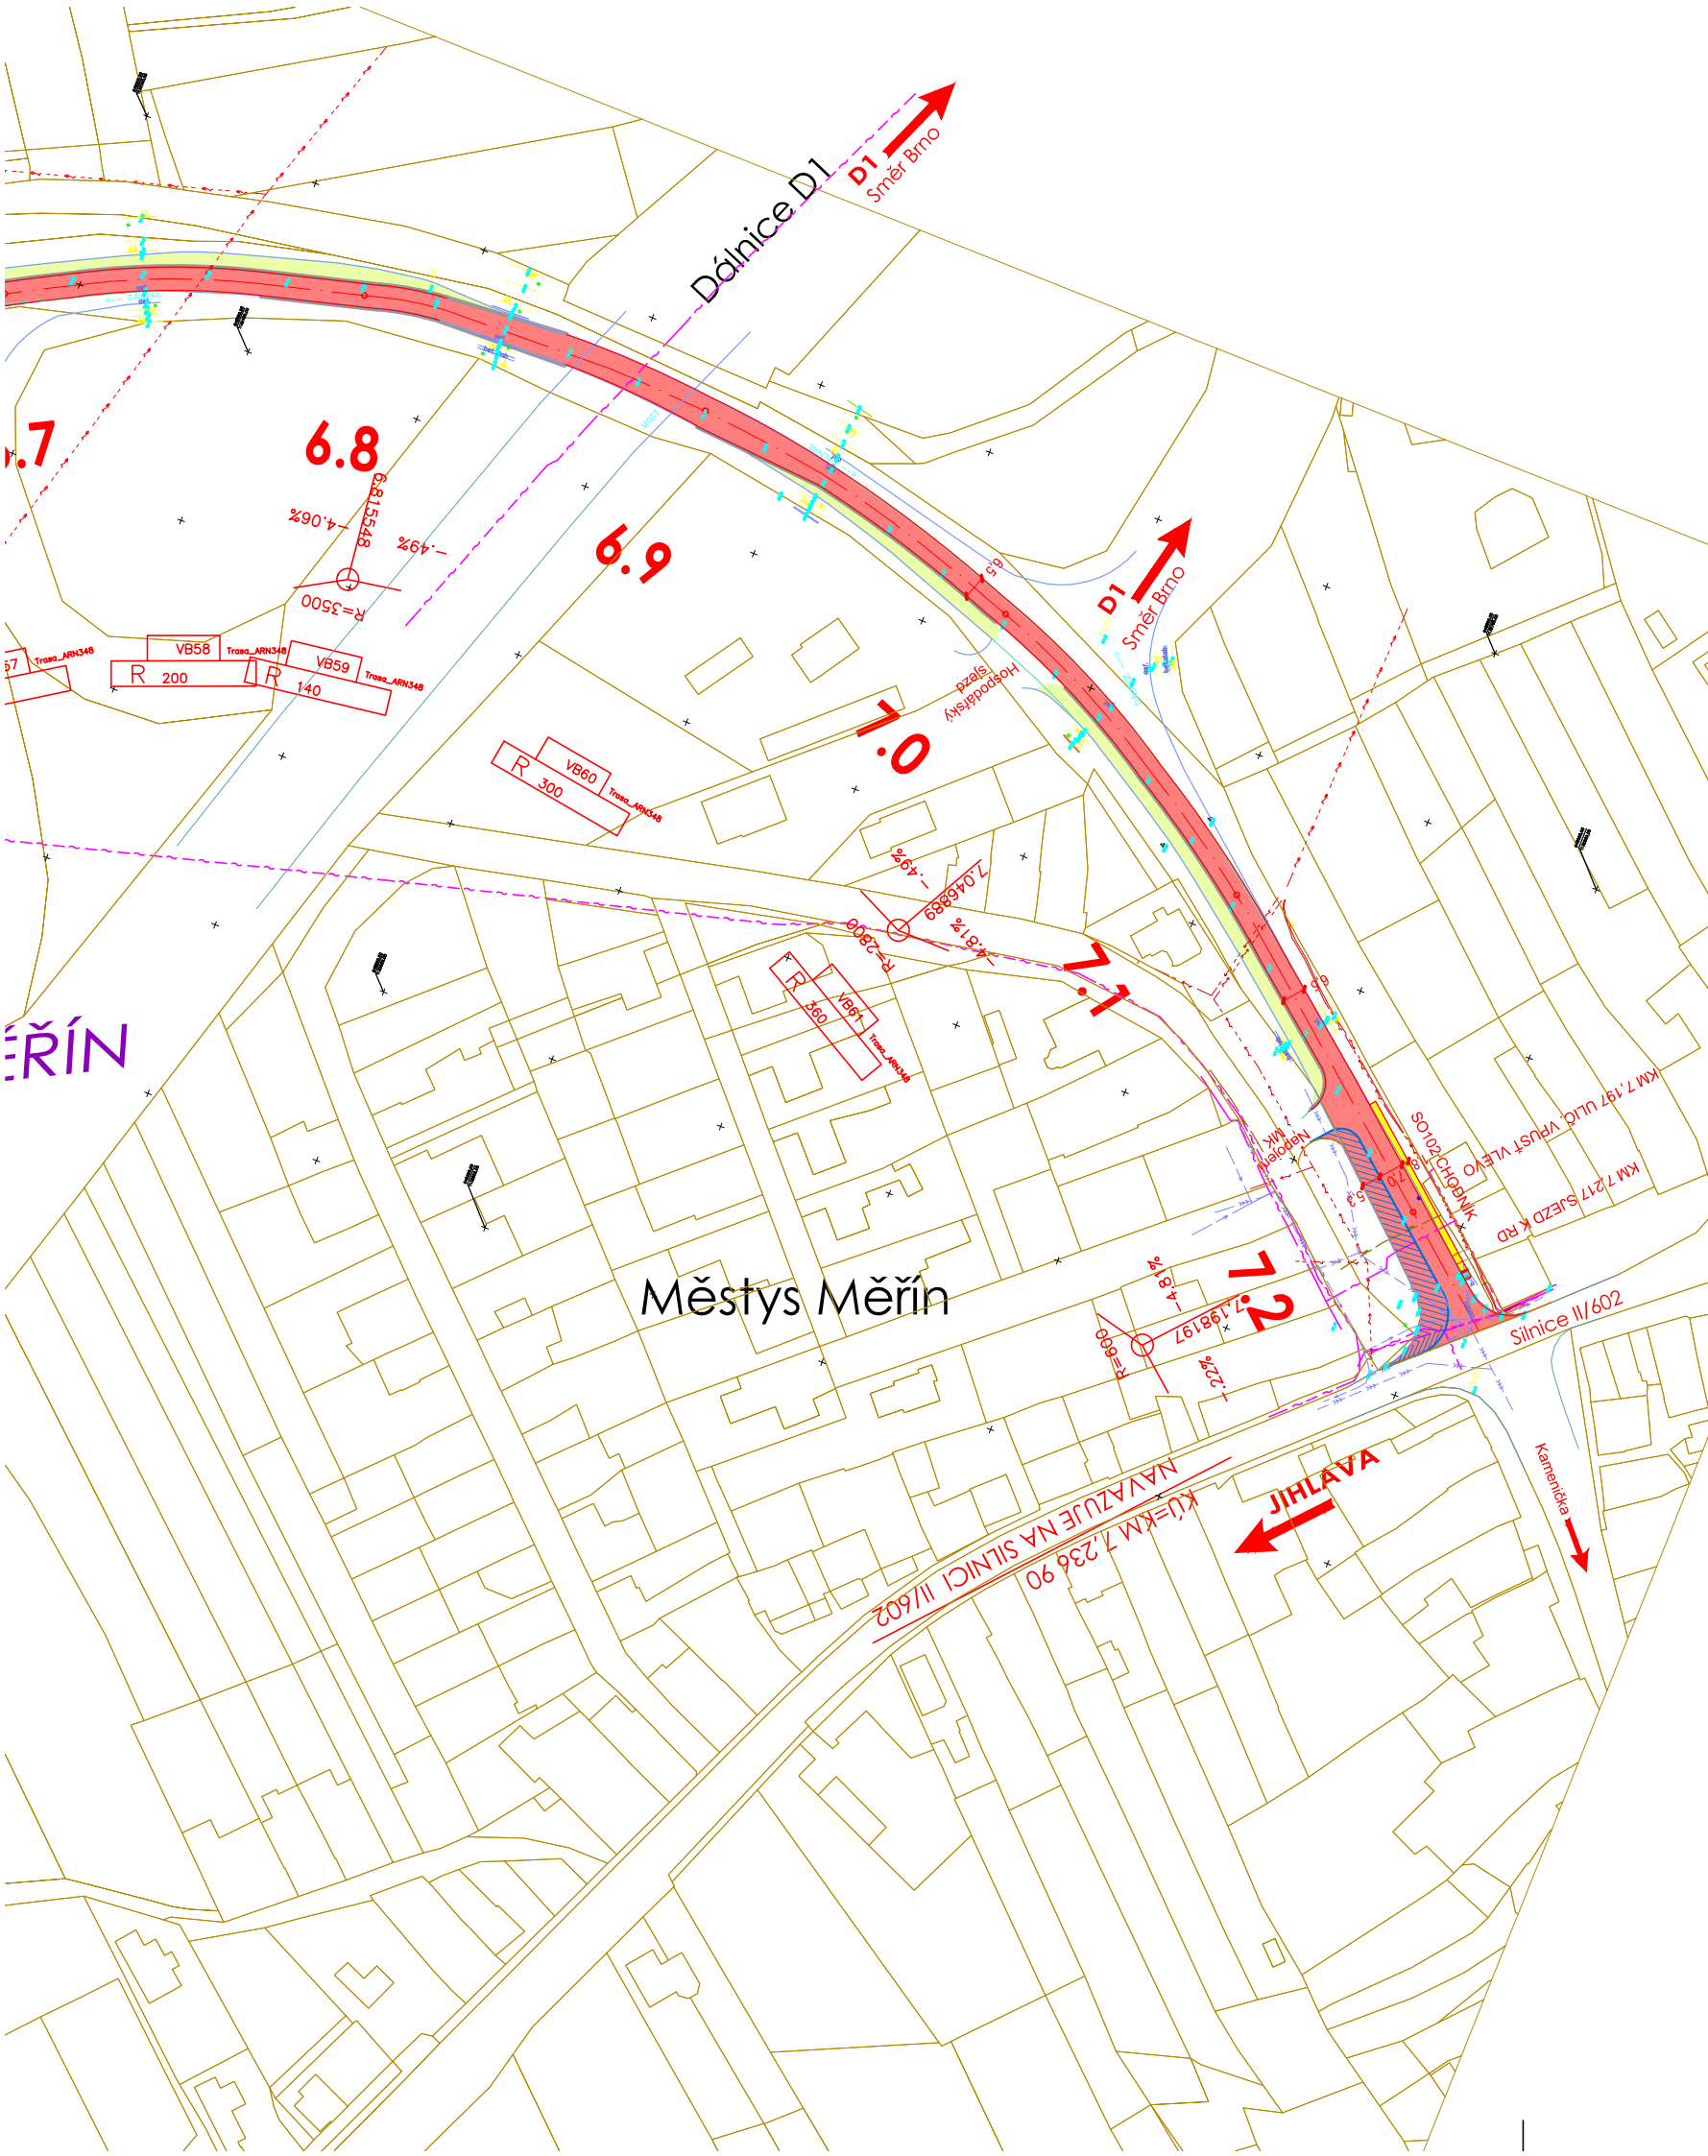

LEGENDA :

- REKONSTRUKCE VOZOVKY VYROVNÁVACÍ A OBRUSNOU VRSTVOU V KM 0,000 - 3,430 (SO101)
- REKONSTRUKCE VOZOVKY PO ODFRÉZOVÁNÍ VRSTVY V TL. 50MM V KM 3,860 - 6,110 (SO101)
- REKONSTRUKCE VOZOVKY PO ODFRÉZOVÁNÍ VRSTVY V TL. 100MM V KM 6,110 - 7,236 (SO101)
- REKONSTRUKCE VOZOVKY RECYKLACÍ A NÁSLEDNÝM ZESÍLENÍM V KM 3,430 - 3,860 (SO101)
- NEZPEVNĚNÁ KRAJNICE (SO111)
- ZELENÝ PÁS, ZELENĚ (SO111)
- CHODNÍK (SO102)

INŽENÝRSKÉ SÍŤ:

- EL. VEDENÍ VN
- EL. VEDENÍ NN
- SDĚLOVACÍ VEDENÍ
- VODOVOD
- KANALIZACE
- PLYNOVOD STL

C.

SOUŘADNICOVÝ SYSTÉM: JTSK

VÝŠKOVÝ SYSTÉM: B.p.v.

VEDOUcí PROJEKTANT	ING. KOTLÁN	
ZODP. PROJEKTANT	ING. KOTLÁN	
VYPRACOVAL		
KONTROLOVAL	ING. SEDLÁK	



OBJEDNATEL, INVESTOR	Krajská správa a údržba silnic Vysočiny, p.o.
NÁZEV AKCE:	
II/348 KŘIŽ. III/34823 ARNOLEC - KŘIŽ. II/602	

FORMÁT	5 A4
DATUM	ZÁŘÍ 2014
STUPEŇ	DSP+PDPS
ZAK. Č.	2014-000091
PARÉ Č.	

OBSAH	
Situace stavby III.	

MĚŘÍTKO	Č. VÝKRESU
1 : 2000	02.3