

MĚSTYS MĚŘÍN, Náměstí 106, 594 42 Měřín

OZNÁMENÍ ZÁMĚRU PRONÁJMU POZEMKŮ

V souladu s § 39 odst. 1 zákona č. 128/2000 Sb., o obcích, v platném znění oznamuje Městys Měřín záměr pronájmu části pozemku parc. č. 1605 a části pozemku parc. č. 1606/1 v k.ú. Měřín o celkové výměře 305 m². na dobu určitou 15 let.

Vyvěšení záměru schváleno radou městyse Měřína dne *13.5.2026*


Ing. Jiří Servít, v.r. starosta

MĚSTYS MĚŘÍN

Náměstí 106, 594 42 Měřín
IČ: 002 94 799 DIČ: CZ00294799
Tel.: 566 544 222

Vyvěšeno: *14.5.2026*

Sejmuto:

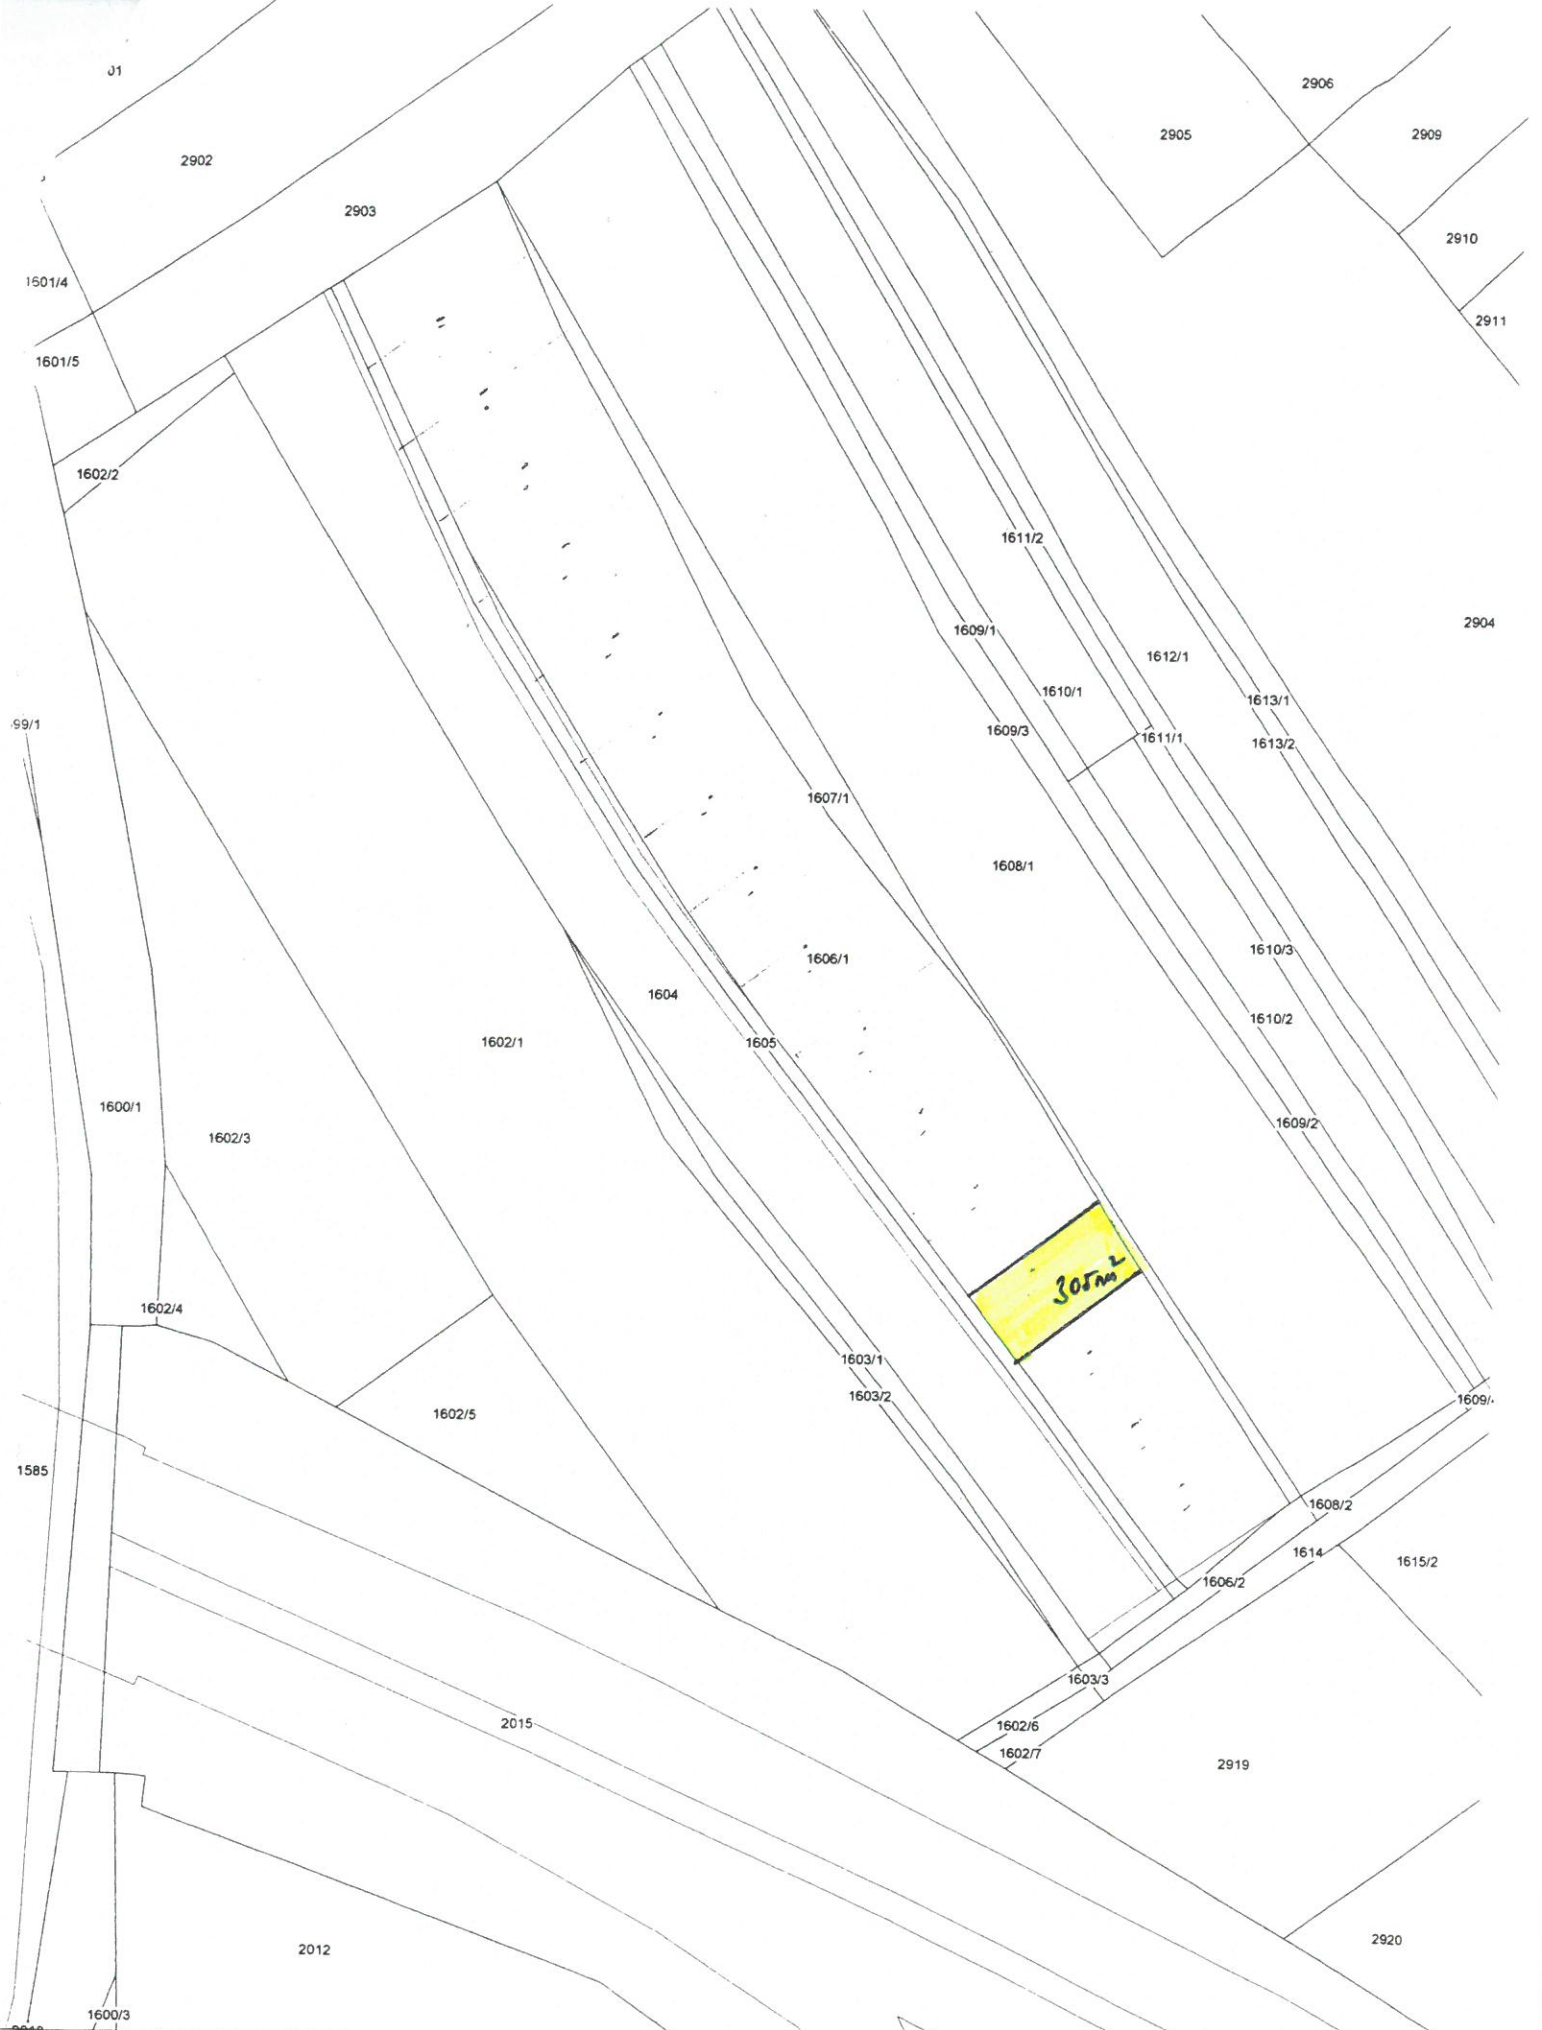

Snímek katastrální mapy

Vyhotovil: Obecní úřad Měřín

Katastrální území: Měřín

Měřítko 1 : 1000