


Staré město

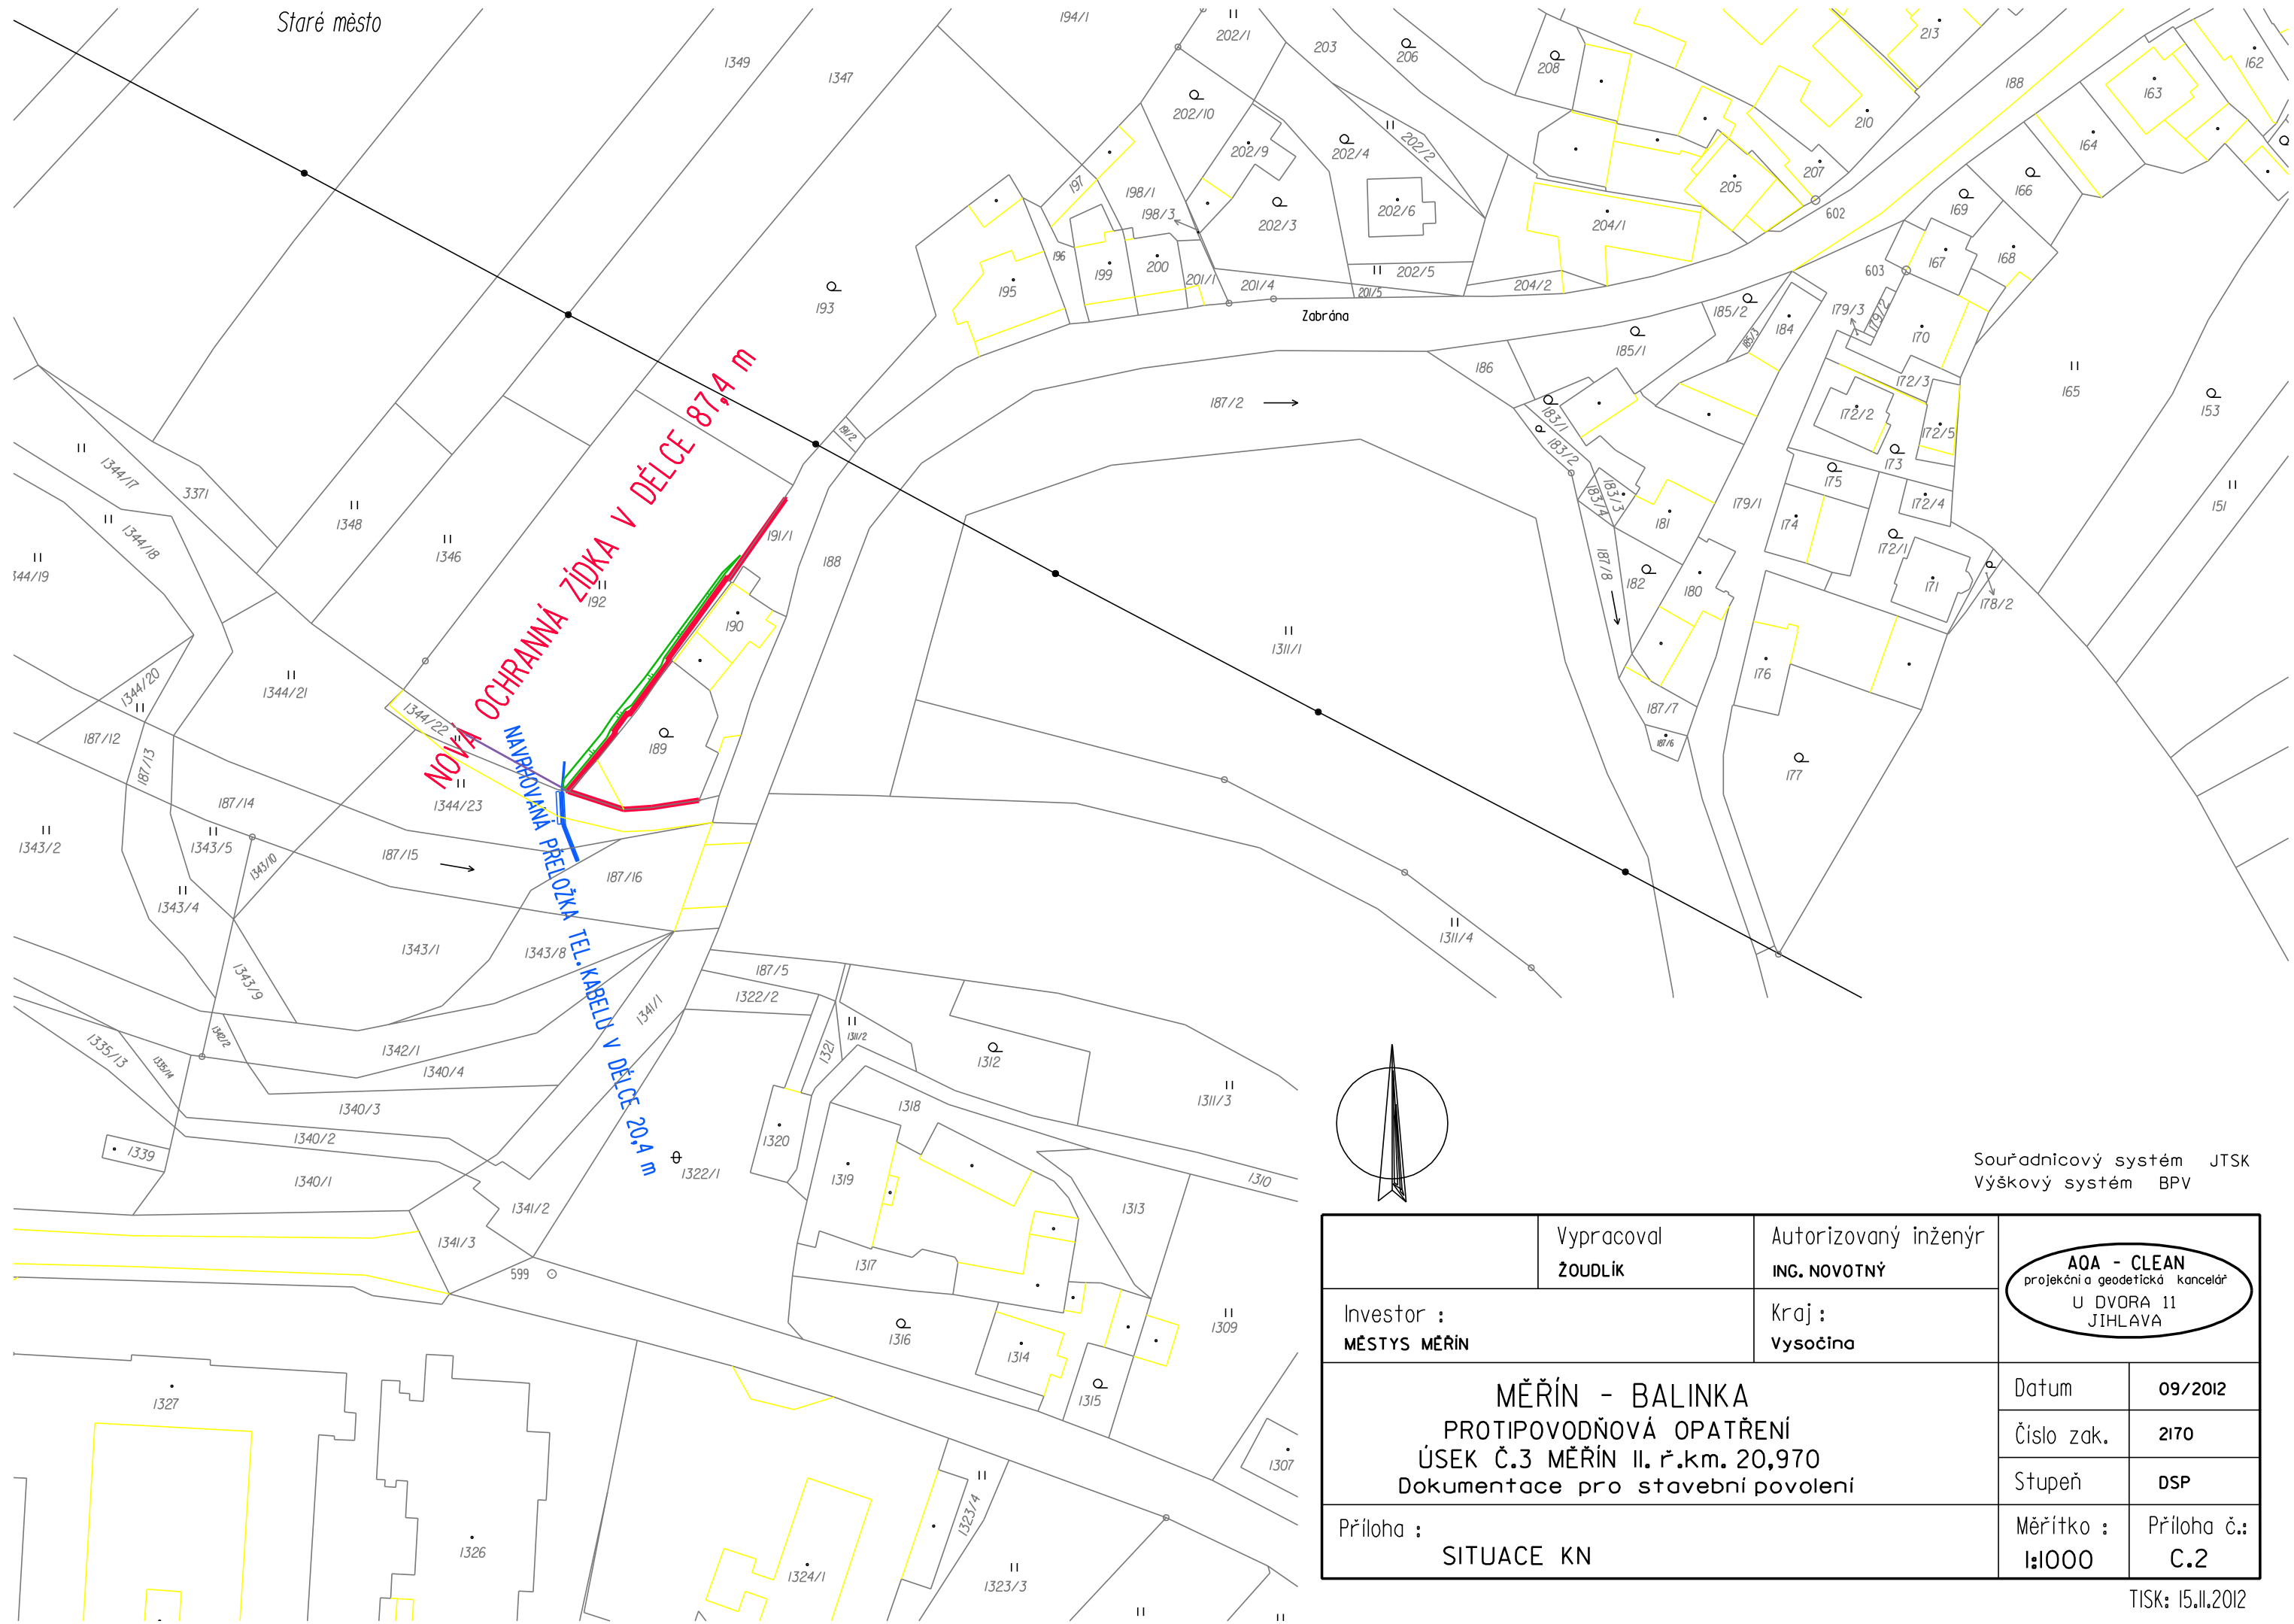

Souřadnicový systém JTSK  
 Výškový systém BPV

	Vypracoval <b>ŽOUDLÍK</b>	Autorizovaný inženýr <b>ING. NOVOTNÝ</b>	<div style="border: 1px solid black; border-radius: 50%; padding: 5px; text-align: center;"> <b>AOA - CLEAN</b>          projekční a geodetická kancelář          U DVORA 11          JIHLAVA       </div>	
Investor : <b>MĚSTYS MĚŘÍN</b>		Kraj : <b>Vysočina</b>		
<b>MĚŘÍN - BALINKA</b> PROTIPOVODŇOVÁ OPATŘENÍ ÚSEK Č.3 MĚŘÍN II. r.km. 20,970 Dokumentace pro stavební povolení			Číslo zak.	<b>2170</b>
			Stupeň	<b>DSP</b>
Příloha : <b>SITUACE KN</b>			Měřítko : <b>1:1000</b>	Příloha č.: <b>C.2</b>

TISK: 15.11.2012