

LEGENDA

- STÁVAJÍCÍ VENKOVNÍ VEDENÍ NN
- STÁVAJÍCÍ KABELOVÉ VEDENÍ NN
- STÁVAJÍCÍ VENKOVNÍ VEDENÍ VN
- STÁVAJÍCÍ KABELOVÉ SĎELOVACÍ VEDENÍ
- NOVÉ KABELOVÉ VEDENÍ NN
- NOVÉ VENKOVNÍ VEDENÍ NN
- NOVÉ KABELOVÉ VEDENÍ VN
- NOVÉ VENKOVNÍ VEDENÍ VN
- DEMONTOVANÉ VEDENÍ NN
- DEMONTOVANÉ VEDENÍ VN
- CHRANIČKA DLE VZOROVÝCH ŘEZŮ
- PROTLAK
- STÁVAJÍCÍ SKŘÍNĚ, ROZPOJOVACÍ, SMYČKOVACÍ
- NOVÉ SKŘÍNĚ, ROZPOJOVACÍ, SMYČKOVACÍ
- PLYNOVOD STL
- VODOVOD
- KANALIZACE DEŠŤOVÁ
- KANALIZACE SPLÁŠKOVÁ
- TELEFON
- TELEFON ZRUŠENÉ VEDENÍ, NEPROVOZOVANÉ SÍŤE
- UZEMNĚNÍ STÁVAJÍCÍ NN, VN
- UZEMNĚNÍ NOVÉ NN, VN
- KABELOVÁ SPOJKA NN, VN
- STÁVAJÍCÍ PODPERNÝ BOD NN, VN
- NOVÝ PODPERNÝ BOD NN, VN
- STÁVAJÍCÍ OMEZOVACÍ PŘEPĚŤI NN, VN
- NOVÉ OMEZOVACÍ PŘEPĚŤI NN, VN


ZÁKLADNÍ ÚDAJE

PROSTORY Z HLEDISKA ÚRAZU EL. PROUDEM: NEBEZPEČNÉ
 STRÍDÁVÁ SÍŤ NN: 3+PEN, 50Hz, 400V/230V, TN-C
 NÁMRAZOVÁ OBLAST: N5
 OCHRANA PŘED NEBEZPEČNÝM DOTYKEM ŽIVÝCH ČÁSTÍ ROZVODNÝCH ZAŘÍZENÍ DO 1000V:
 POLOHOU DLE PNE 3300000-1, ČL. 3.2.2.1.
 IZOLACÍ DLE PNE 3300000-1, ČL. 3.2.2.4.
 OCHRANA PŘED NEBEZPEČNÝM DOTYKEM NEŽIVÝCH ČÁSTÍ V PROSTORÁCH NEBEZPEČNÝCH:
 SAMOČINNÝM ODPOJENÍM OD ZDROJE DLE PNE 3300000-1, ČL. 3.3.3.2.
 POLOHOU DLE PNE 3300000-1, ČL. 3.3.2.1.
 IZOLACÍ PNE 3300000-1, ČL. 3.3.2.3.
 VNĚJŠÍ VLIVY PUSOBIČÍ NA ROZVODNÁ ZAŘÍZENÍ DISTRIBUČNÍ A PŘENOSOVÉ SOUSTAVY:
 STANOVUJE PNE 3300000-2, TABULKA Č.5 A Č.6
VŠECHNY PODZEMNÍ SÍŤE JSOU ZAKRESLENY ORIENTAČNĚ. PŘED ZAHÁJENÍM ZEMNÍCH PRACÍ JE NUTNO ZABEZPEČIT JEJICH VYTÝČENÍ.

ELprojekty, s.r.o.	
NÁMĚSTÍ 80/4 594 01 VELKÉ MEZIRUČÍ tel.: +420 777 938 466 +420 566 522 246	
VEDOUČÍ PROJEKTANT	PROJEKTANT
RUDOLF MORAWITZ	MILAN VALA
KRAJ	Vysočina
MÍSTO STAVBY	Měřín par.č. 442, k.ú. Měřín.
INVESTOR	E.ON, ČESKÁ REPUBLIKA s.r.o., F.A. GERSTNERA 2151/6, 370 01 ČESKÉ BUĎEJOVICE
MĚŘÍN, p.č.442, NOVÁ TS NÁMĚSTÍ	
DATUM	1/2018
ČÍSLO ZAKÁZKY	1030043290
MĚŘITKO	1 : 500
CELKOVÁ SITUACE, ŘEZY VÝKOPEM	ČÍSLO VÝKRESU C1

VZOROVÉ ŘEZY - ULOŽENÍ KABELU DLE ČSN 73 6005

ZEMNÍ VODIČ JE UKLÁDÁN DO SPOLEČNÝCH VÝKOPEM S KABELY

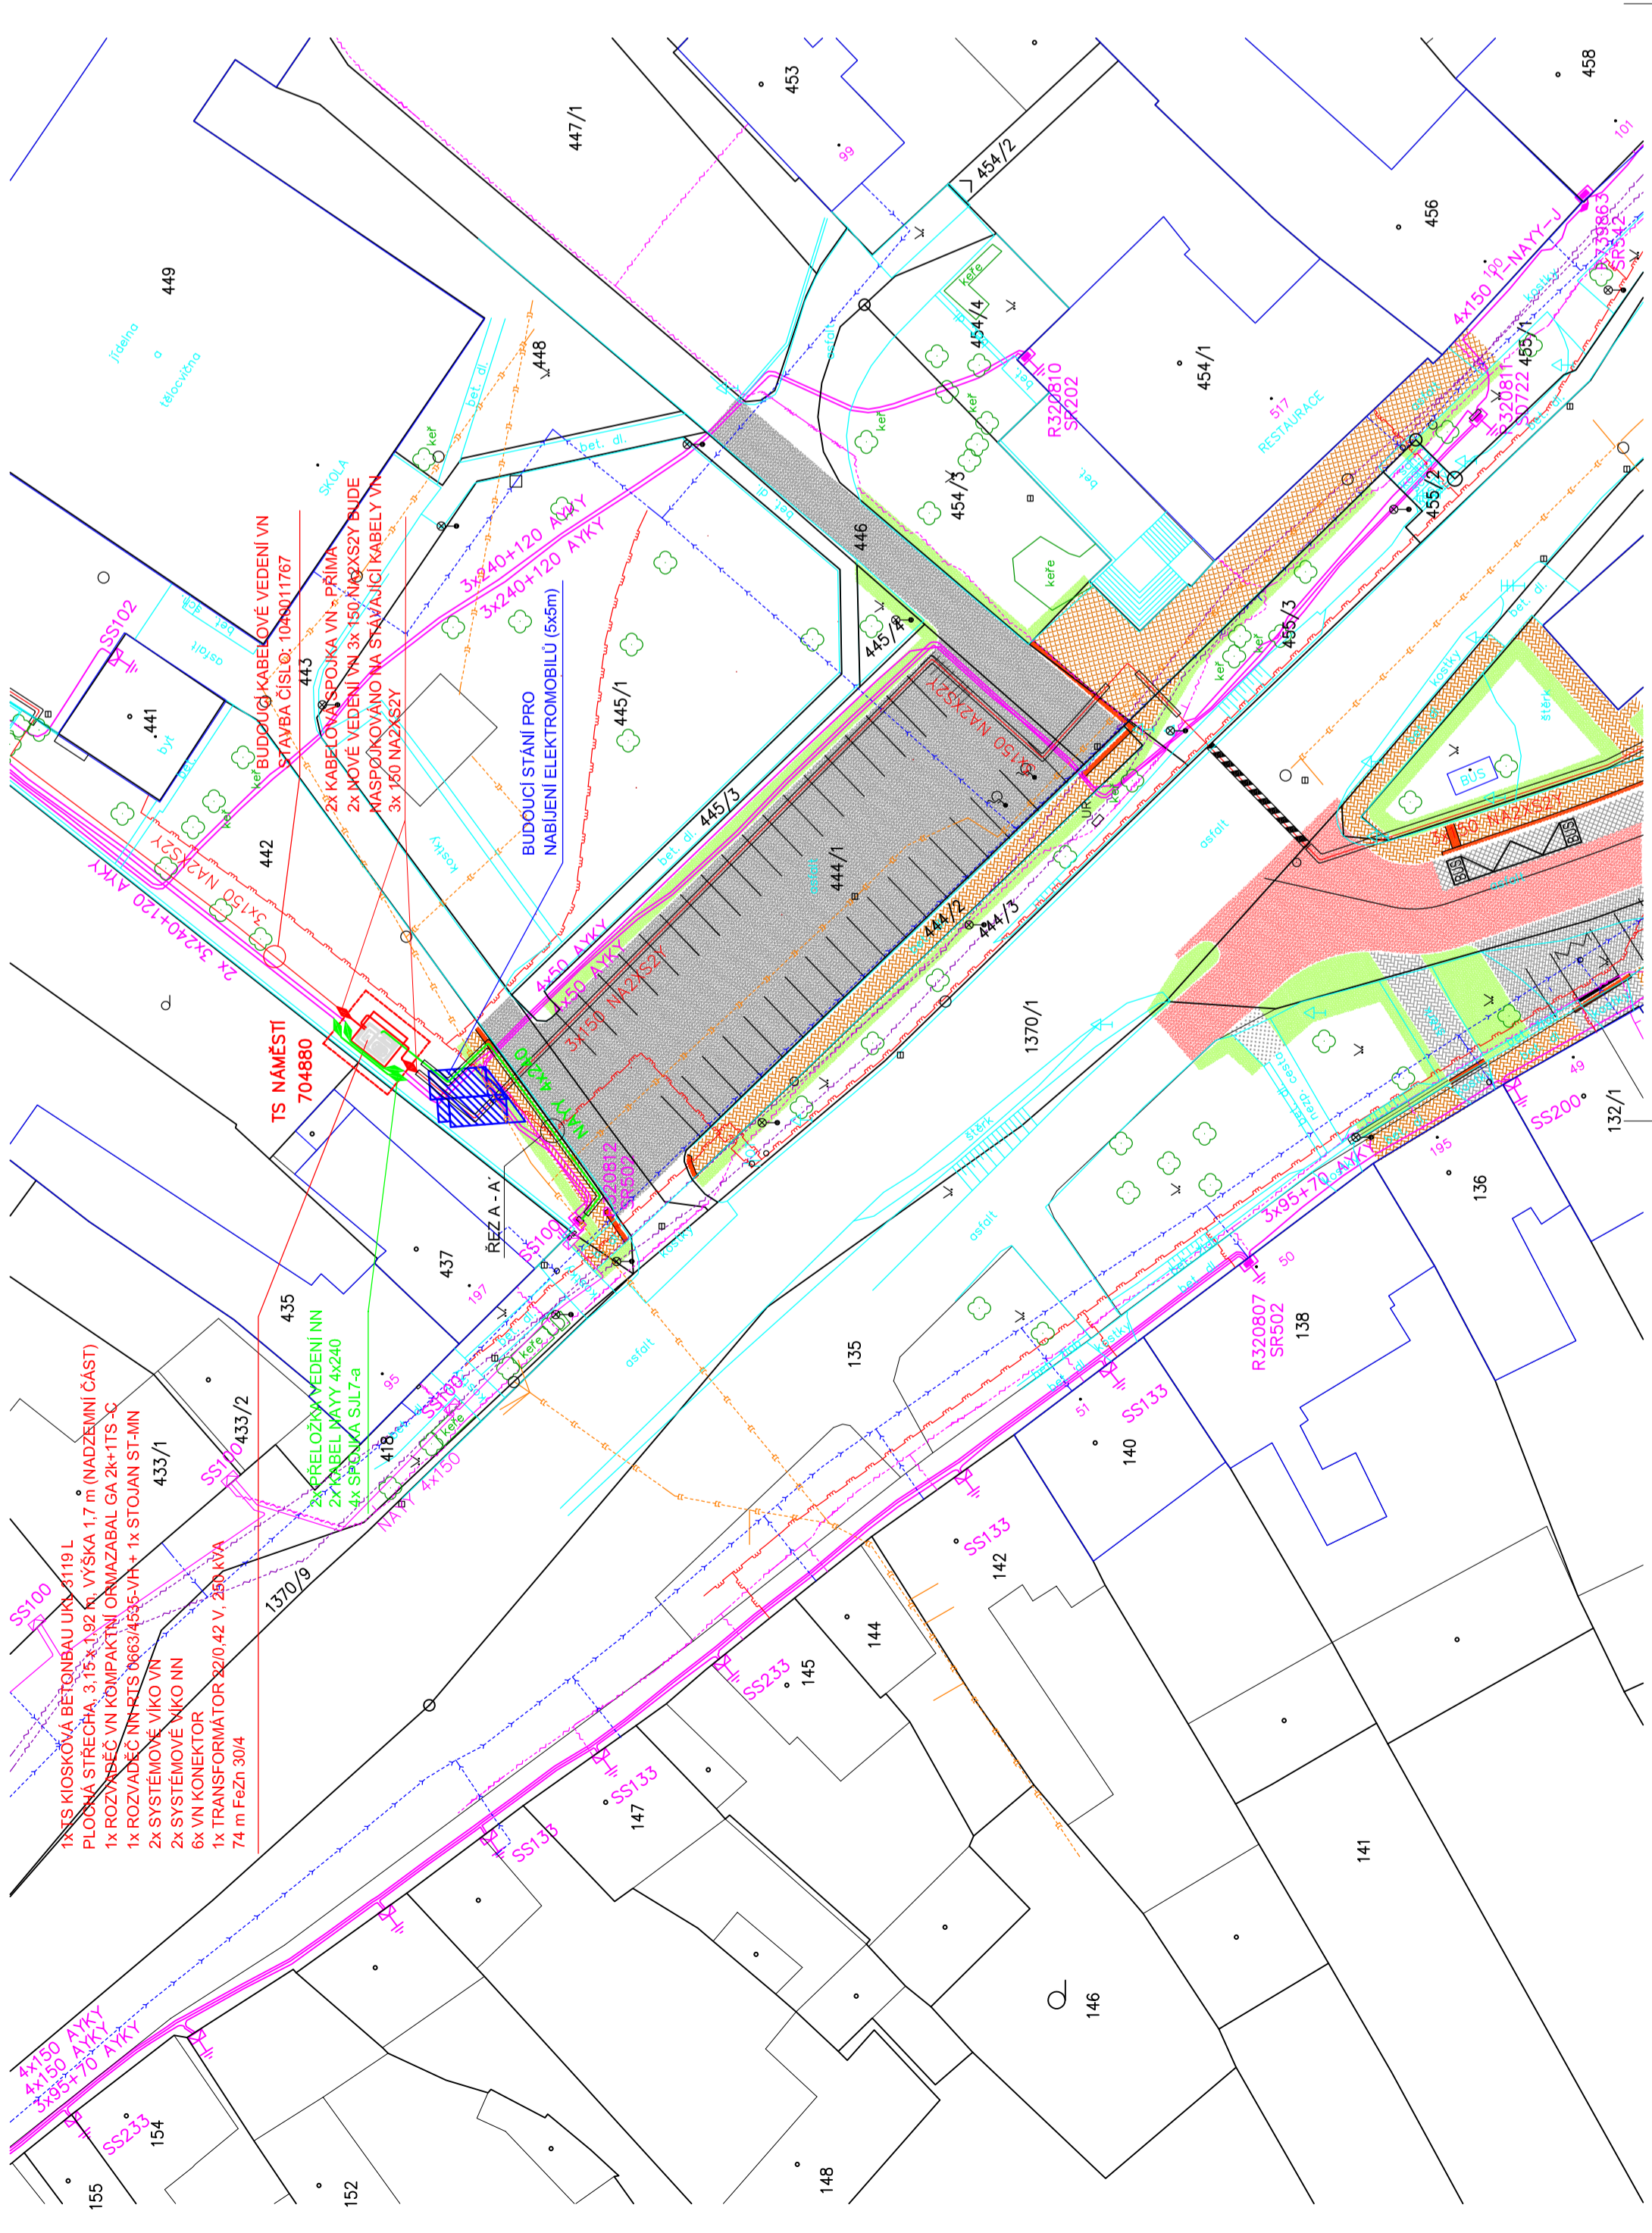

1x TS KIOSKOVÁ BETONBAU LUK 5119 L
 PLOCHA STŘECHA: 3,15 x 3,92 m VÝŠKA 1,7 m (NADZEMNÍ ČÁST)
 1x ROZVADĚČ VN KÓMPAKTNÍ ORMAZABAL GA 2k+1TS-C
 1x ROZVADĚČ NN-RTS 0663/4535-VN+ 1x STOLAN ST-MN
 2x SYSTÉMOVÉ VÍKO NN
 2x SYSTÉMOVÉ VÍKO VN
 6x VN KONEKTOR
 1x TRANSFORMÁTOR 22/0,42 V, 25kVA
 74 m FeZn 30/4