
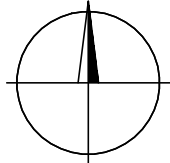



KATASTRÁLNÍ SITUAČNÍ VÝKRES 1 : 1 000

OPRAVA VOZOVKY SILNICE III/3518
V ÚSEKU MĚŘÍN PRŮTAH

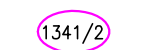



LEGENDA:

-  PLOCHA TRVALÉHO ZÁBORU
-  HRANICE STAVENIŠTĚ
-  ČÍSLO PARCELY DOTČENÉ STAVBOU

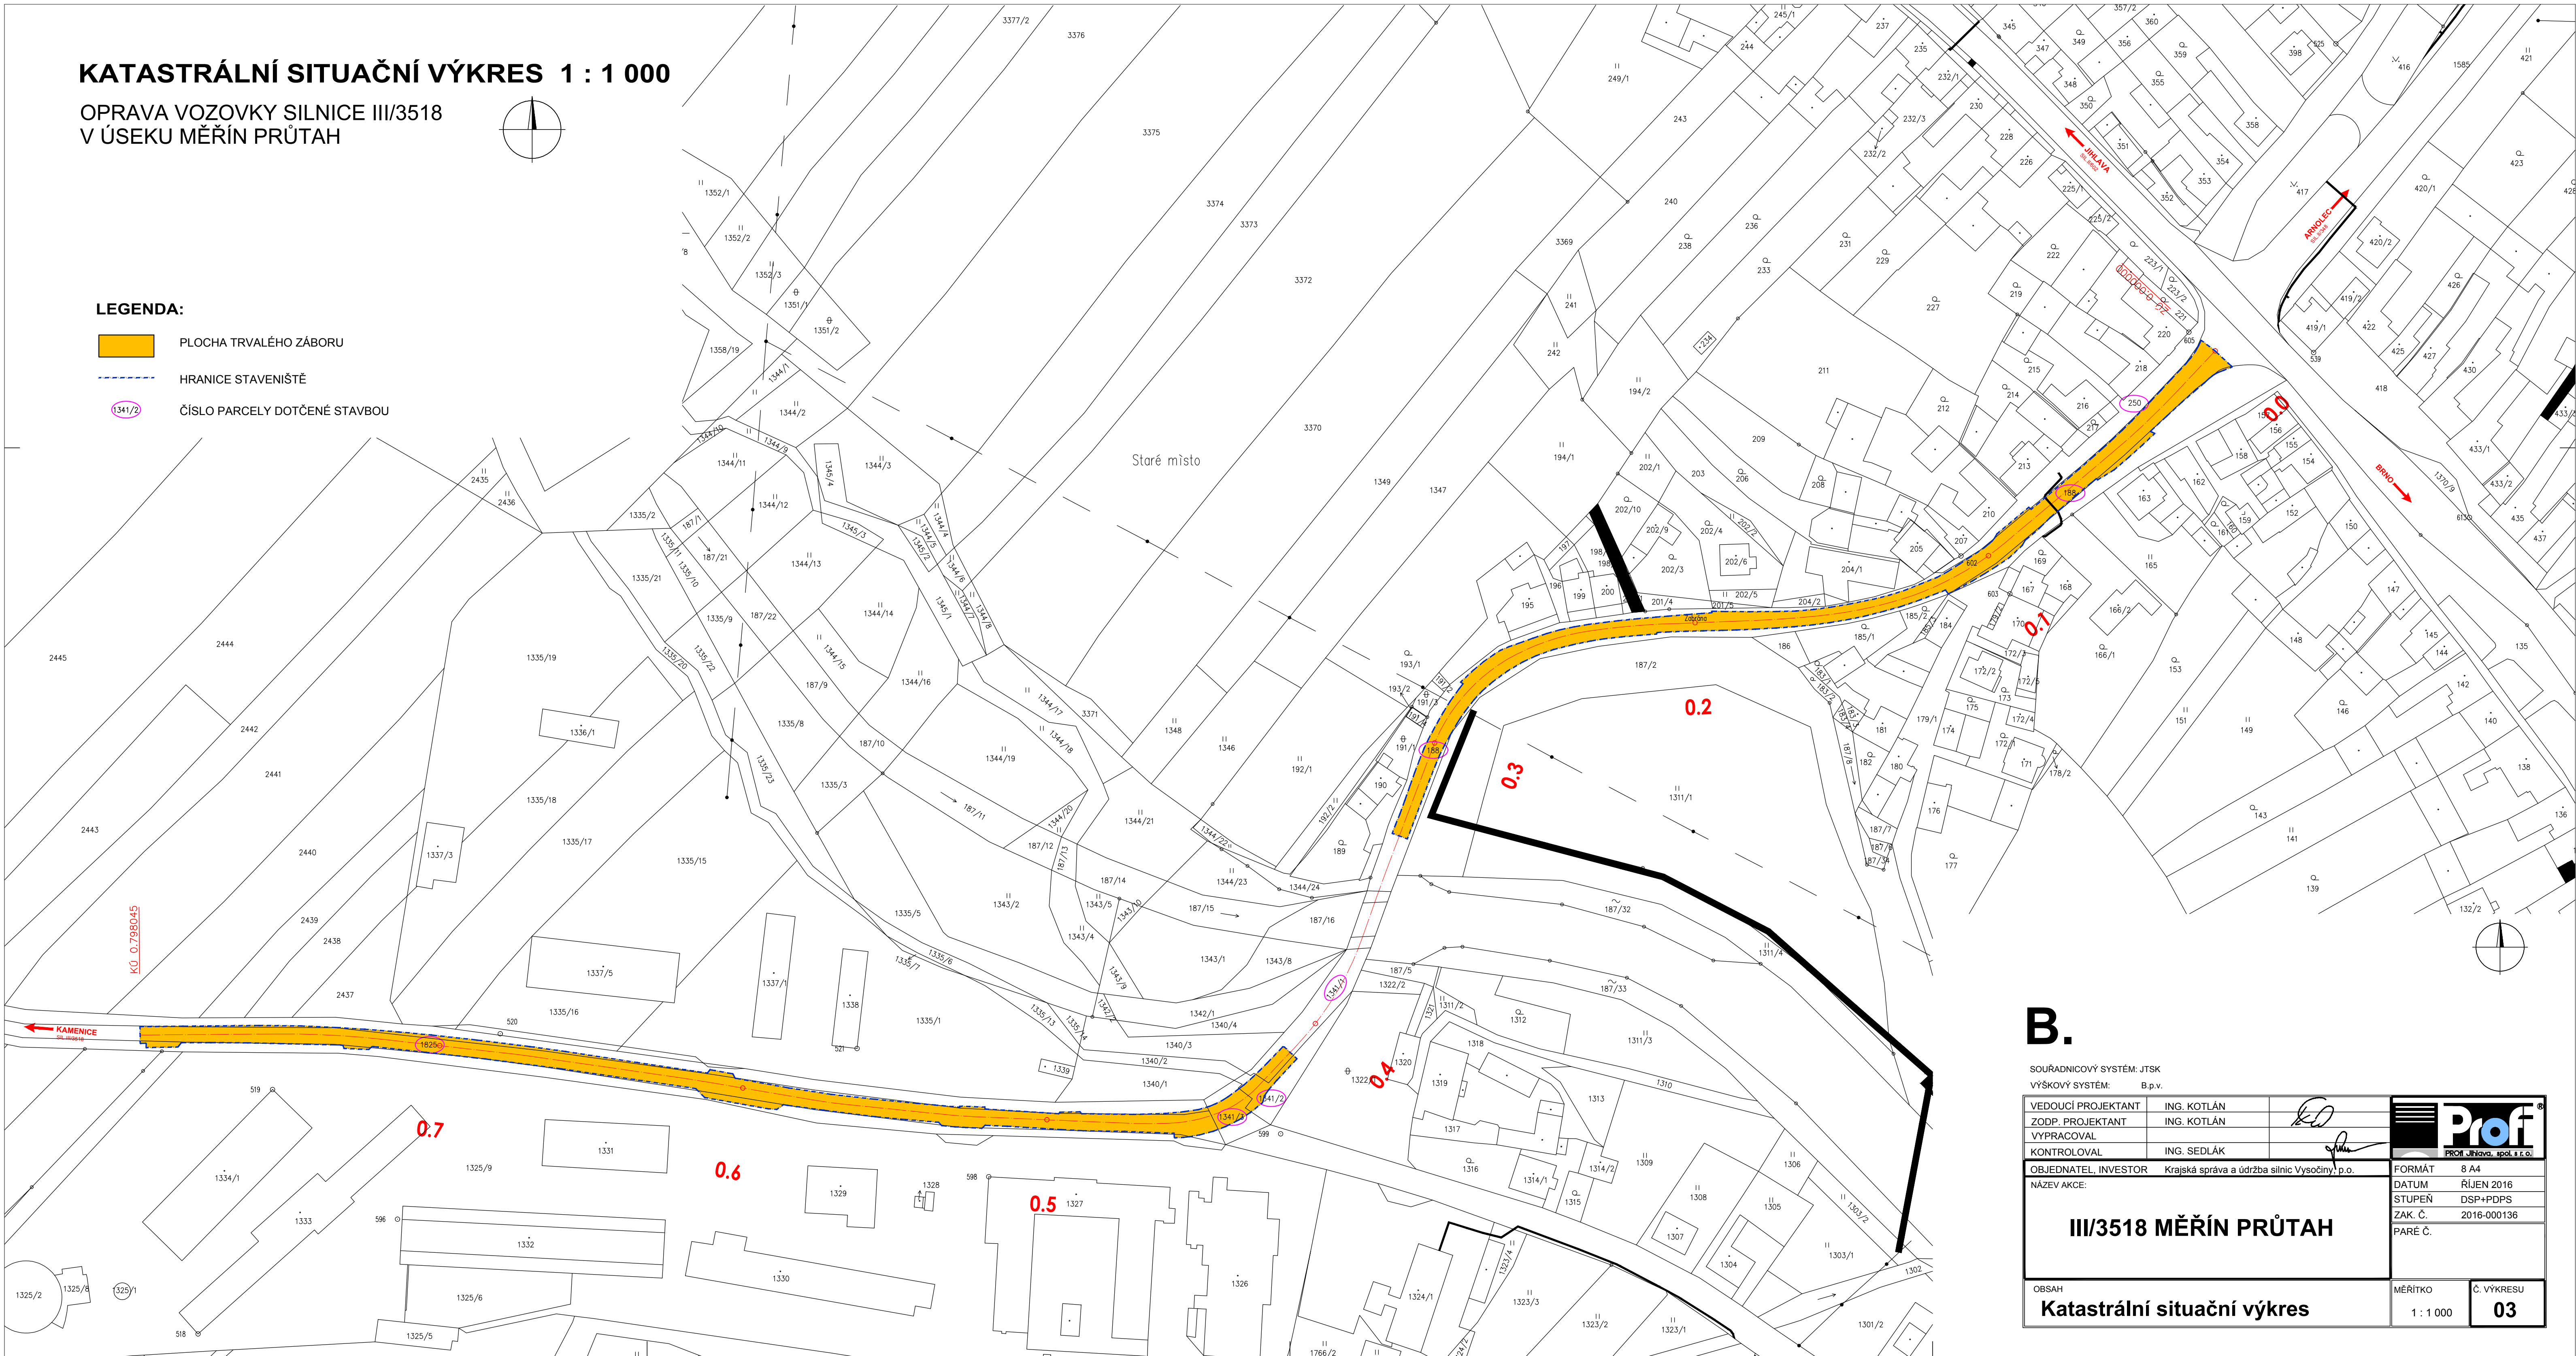

B.

SOUŘADNICOVÝ SYSTÉM: JTSK
VÝŠKOVÝ SYSTÉM: B.p.v.

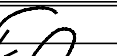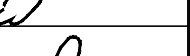VEDOUČÍ PROJEKTANT	ING. KOTLÁN		
ZODP. PROJEKTANT	ING. KOTLÁN		
VYPRACOVAL			
KONTROLOVAL	ING. SEDLÁK		
OBJEDNATEL, INVESTOR		Krajská správa a údržba silnic Vysočiny, p.o.	
NAZEV AKCE:			
III/3518 MĚŘÍN PRŮTAH			
OBSAH		MĚŘÍTKO	Č. VÝKRESU
Katastrální situační výkres		1 : 1 000	03