


SITUACE 1:200


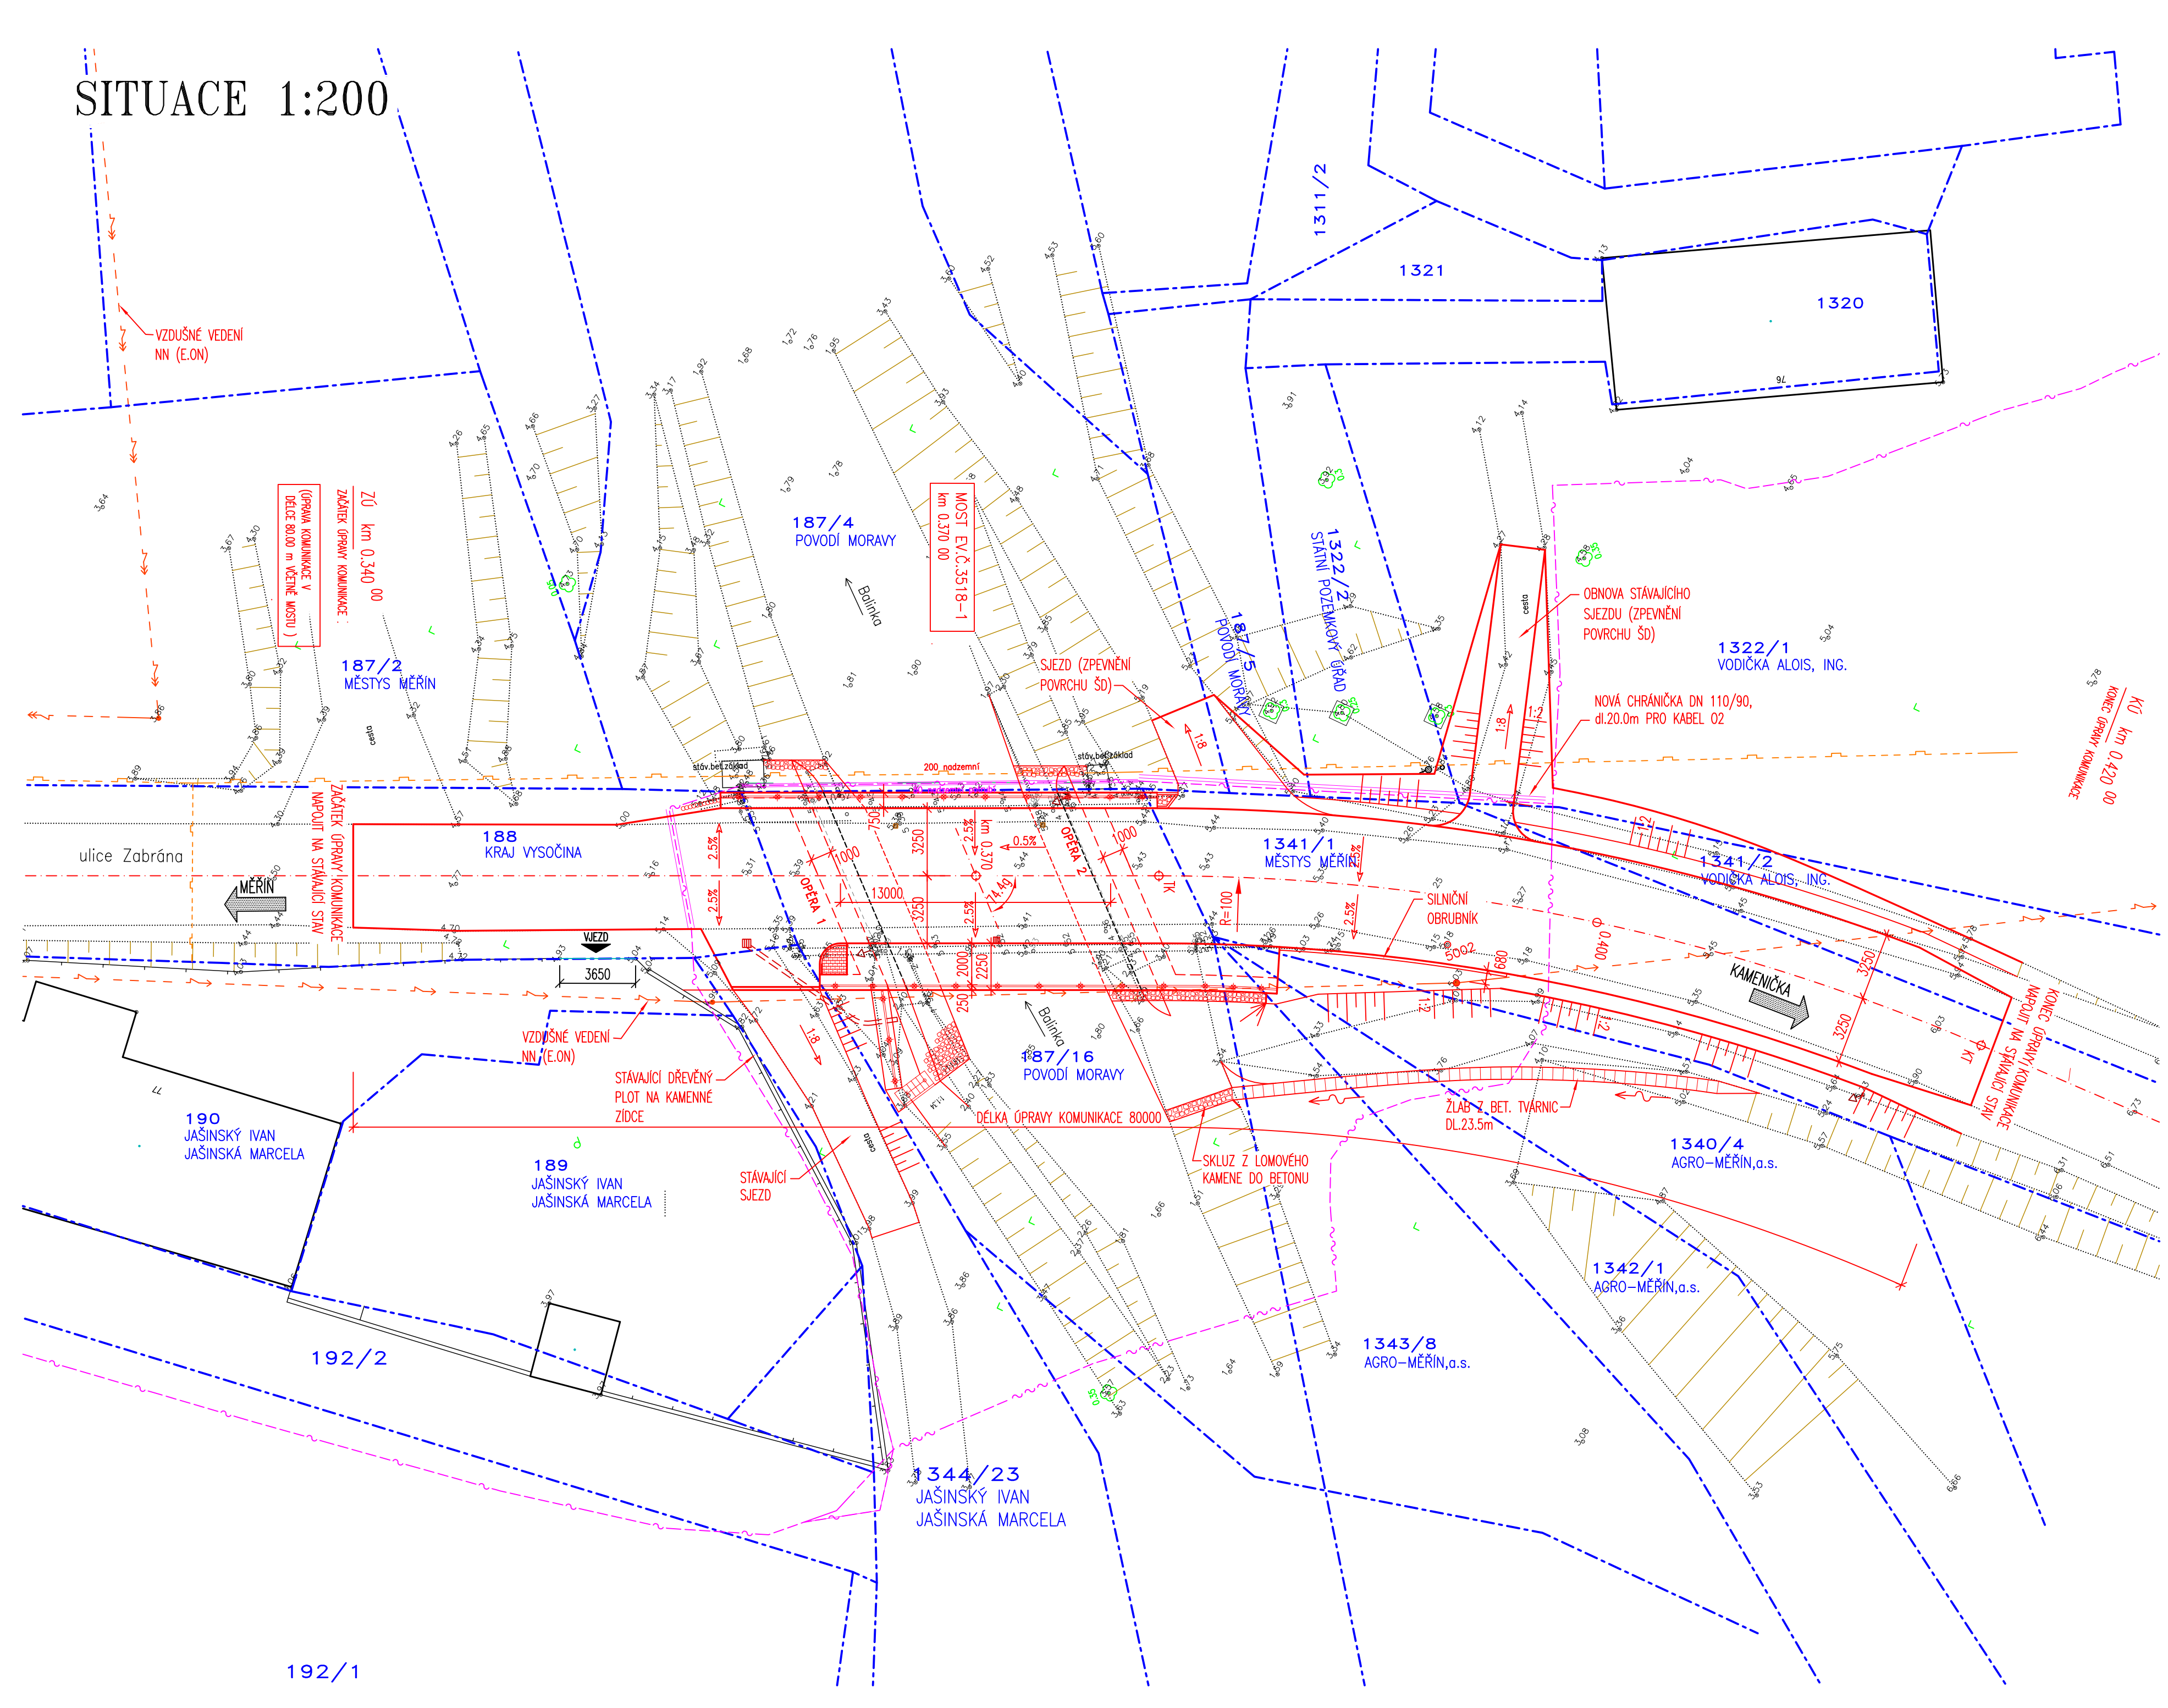


LEGENDA SÍTÍ

- NEPROVOZOVANÉ SÍTĚ (O2 Czech Republic, a.s.)
- PODZEMNÍ METALICKÝ KABEL (O2 Czech Republic, a.s.)
- VZDUŠNÉ VEDENÍ VN (E.ON Distribuce, a.s.)
- VZDUŠNÉ VEDENÍ NN (E.ON Distribuce, a.s.)
- STL PLYNOVOD (RWE Distribuční služby, s.r.o.)

LEGENDA ČAR

- STÁVAJÍCÍ STAV
- HRANICE PARCEL KATASTRU NEMOVITOSTÍ
- ČÍSLO PARCELY KATASTRU NEMOVITOSTÍ
- OCHRANA STROMŮ – 3ks

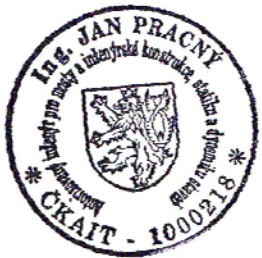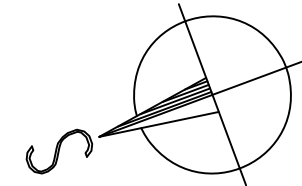

VÝŠKOVÝ SYSTÉM: Bpv
SOUŘADNICOVÝ SYSTÉM: S-JTSK

VEDOUČÍ PROJEKTANT	ZODPOV.PROJEKTANT	VYPRACOVAL	KONTROLOVAL	Všechno 23. 624 000,0000  Ing. JAN PRACNÝ tel.-fax 541 260 788	
ING.JAN PRACNÝ	ING.JAN PRACNÝ	ING.LIBOR PUKLICKÝ	ING.LADISLAV ŠTĚPÁNEK		
OBJEDNATEL: KRAJ VYSOČINA		KRAJ: VYSOČINA		DATUM	06/2015
III/3518 Měřín–most ev.č.3518–1				FORMÁT	A4A
				ŮČEL	DSP
				MĚŘÍTKO	1:200
				Merin\ B_Sit.dwg	
				ČÍSLO PARE	ČÍSLO VÝKRESU
SITUACE					B