


SITUACE SO 01
1:500

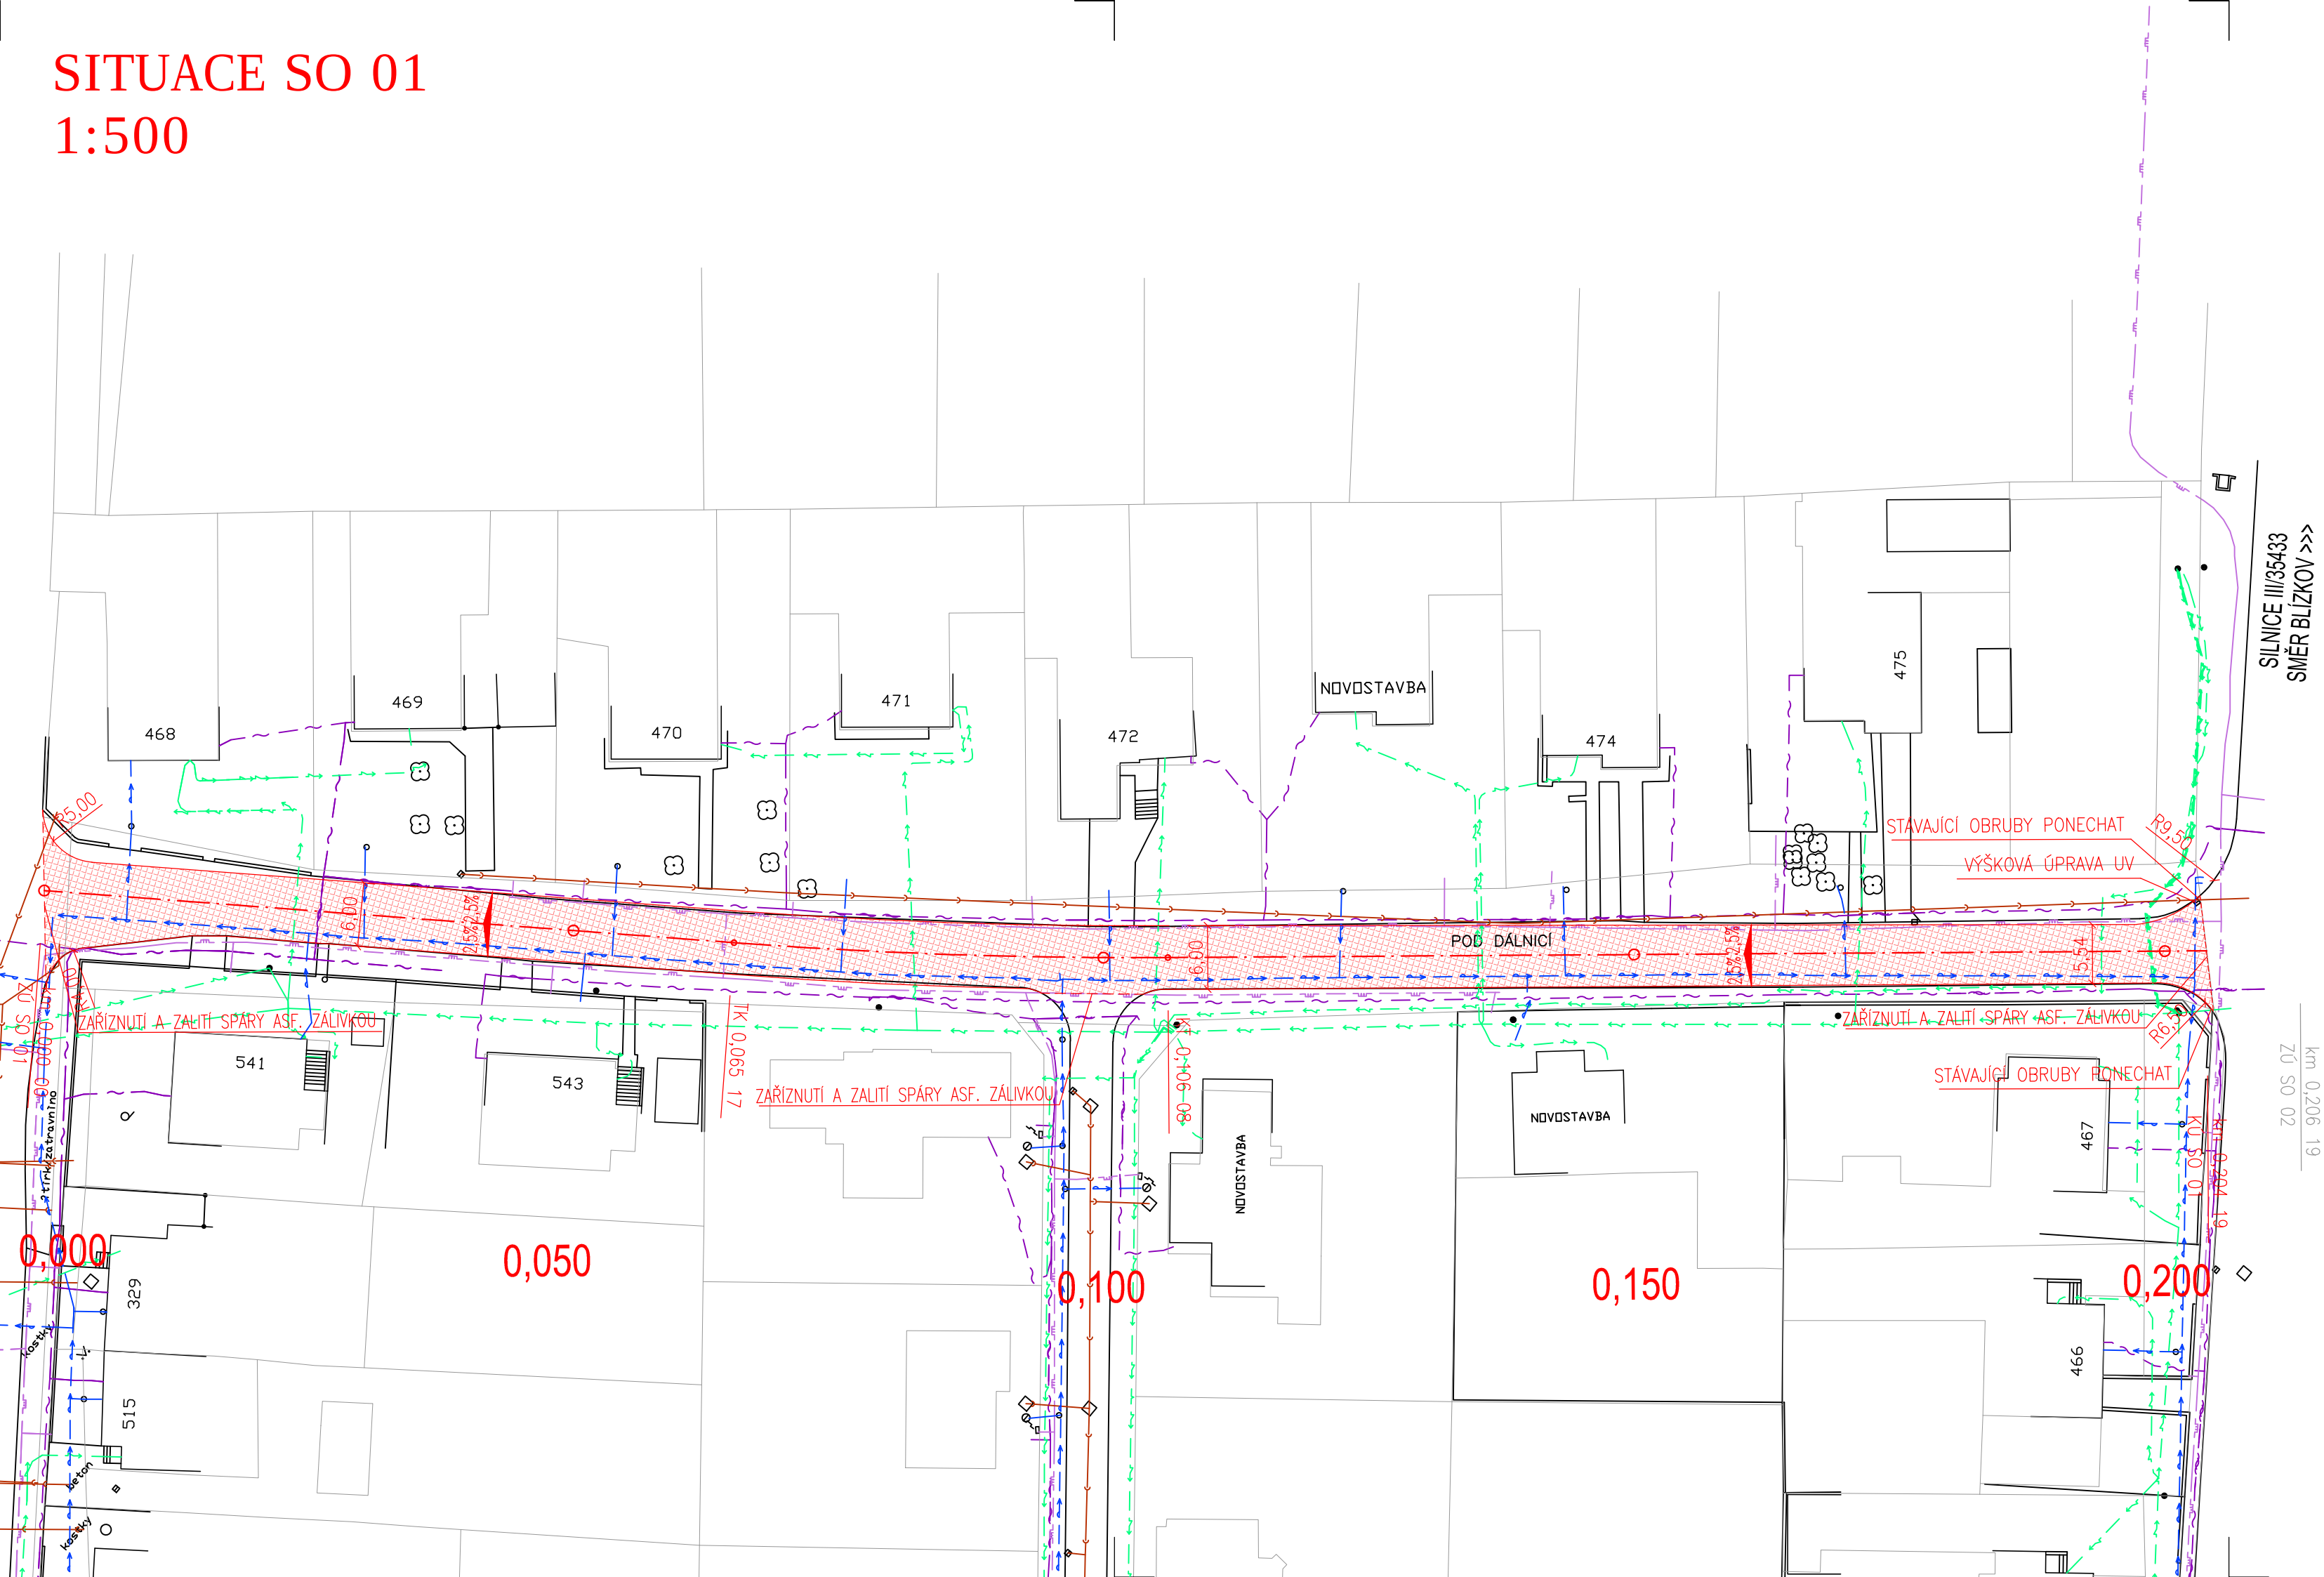

LEGENDA SÍTÍ

- TELEFONICA O2
- VODOVOD
- PLYNOVOD
- KANALIZACE
- EL. VEDENÍ

LEGENDA PLOCH

- OPRAVA MÍSTNÍ KOMUNIKACE – ASFALTOVÝ KRYT

PODÉLNÝ SKLON

PODÉLNÝ SKLON NEPŘESAHUJE V ŽÁDNÉM MÍSTĚ DOVOLENOU HODNOTU 8,33%

PŘÍČNÉ SKLONY

JE NAVRŽEN PŘÍČNÝ SKLON MAX. 2,50%

ŠÍŘKA TRAS

ŠÍŘKA MÍSTNÍ KOMUNIKACE JE 4,0 – 6,5m
DO TRAS NEZASAHUJÍ ŽÁDNÉ PŘEKÁŽKY (SLOUPY, STOŽÁRY, APOD.)

POZNÁMKY

- PŘED ZAPOČETÍM ZEMNÍCH PRACÍ JE NUTNO VYTYČIT VEŠKERÉ PODZEMNÍ SÍTĚ
- SÍTĚ NENÍ MOŽNO ODMĚŘOVAT Z TOHOTO VÝKRESU, BYLY VYNESENÝ POUZE INFORMATIVNĚ
- PŘESNÁ POLOHA VJEZDŮ MŮŽE BÝT UPŘESNĚNA STAVEBNÍKY JEDNOTLIVÝCH RD PŘI REALIZACI KOMUNIKACE

VÝŠKOVÝ SYSTÉM B.p.v.

ZODP. PROJEKTANT	Ing. LEOŠ POHANKA		
VYPRACOVAL	Bc. PETR JAROŠ		
KRAJ	VYSOČINA	STAVEBNÍ ÚŘAD	VELKÉ MEZIRČÍ
MÍSTO STAVBY	K.Ú. MĚŘÍN		
INVESTOR	MĚSTYS MĚŘÍN, IČO 00294799 MĚŘÍN NÁMĚSTÍ 106, 594 42		
AKCE	FORMÁT	3A4	Č. VÝKRESU
	DATUM	12/2015	01a
	STUPEŇ	DPS	
	ČÍSLO ZAKÁZKY	166/15	
	ZMĚNA		
OBSAH VÝKRESU	ČÁST DOK.	MĚŘÍTKO	Č. PARÉ
	SITUACE SO 01	C. 1:500	