


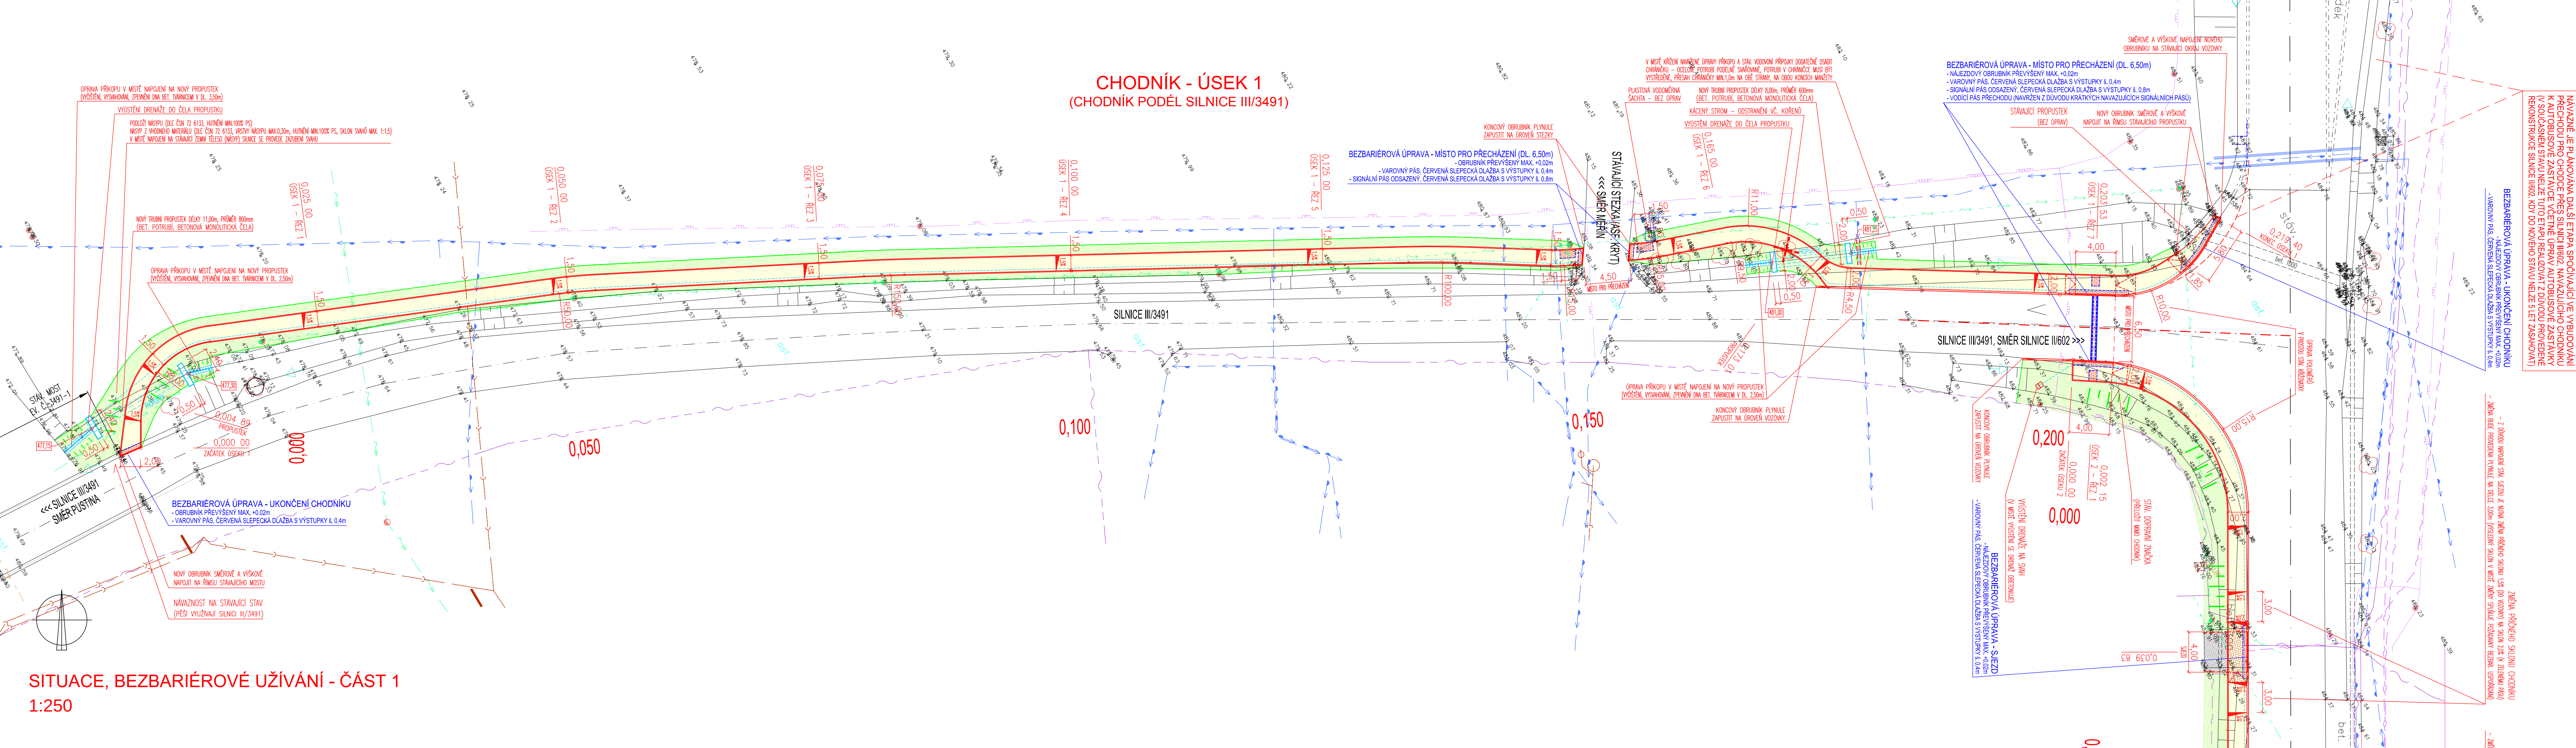

- LEGENDA PLOCH
- CHODNÍK – KRYT Z BETONOVÉ (ZÁMKOVÉ) DLAŽBY (ZÁMKOVÁ DLAŽBA SEDE-PRÍRODNÍ BARY, DLAŽBA TL. 60mm)
 - CHODNÍK – BEZBARIÉROVÉ ÚPRAVY (SIGNALNÍ A VÁROVNÉ PÁSY, ZÁMKOVÁ DLAŽBA ČERVENÉ BARY – SLEPECKÁ DLAŽBA S VÝSTUPKY, TL. 60mm, VJEZDY/SJEZDY TL. 80mm)
 - NAVAZUJÍCÍ SJEZDY (ÚPRAVA NAVAZUJÍCÍHO SJEZDU POLOŽENÍM VRSTVY ACO 11 V TL. 50mm)
 - ZATRAVNĚNÍ – ÚPRAVA PLOCH ZASAŽENÝCH STAVBOU (OHUMUSOVÁNÍ TL. 100mm, ZATRAVNĚNÍ)

- STÁVAJÍCÍ INŽENÝRSKÉ SÍTĚ
- KANALIZACE (VAS)
 - KANALIZACE – AKCE "KANALIZACE PUSTINA" – PROJEKTOVANÝ STAV
 - VODOVOD (VAS)
 - ELEKTRICKÉ VEDENÍ NN (E.ON)
 - ELEKTRICKÉ VEDENÍ VN (E.ON)
 - SÍTĚ EL. KOMUNIKACÍ – ZAMĚŘENÝ PRŮBĚH (CETIN)
 - SÍTĚ EL. KOMUNIKACÍ – NADZEMNÍ SÍTĚ CIZÍ
 - SÍTĚ EL. KOMUNIKACÍ – NEPROVOZOVANÉ SÍTĚ
 - PLYNOVOD NTL (RWE)



POZNÁMKY

- PŘED ZAPOČETÍM ZEMLNÍCH PRACÍ JE NUTNO VYTÝČIT VEŠKERÉ PODZEMNÍ SÍTĚ
- SÍTĚ NENÍ MOŽNO ODMĚŘOVAT Z TOHOTO VÝKRESU, BYLY VYNESENY POUZE INFORMATIVNĚ

VÝŠKOVÝ SYSTÉM B.p.v.		Ing. LEOŠ POHANKA	
ZODP. PROJEKTANT	Ing. LEOŠ POHANKA	Ing. LEOŠ POHANKA	
VYPRACOVAL	Ing. MARTIN POHANKA	Ing. LEOŠ POHANKA	
KRAJ	VYSOČINA	STAVEBNÍ ÚŘAD	VELKÉ MEZIRČÍ
MÍSTO STAVBY	K. Ú. PUSTINA U MĚŘINA	Ing. LEOŠ POHANKA	
INVESTOR	MĚSTYS MĚŘÍN, IČ 00294799	Ing. LEOŠ POHANKA	
	NÁMĚSTÍ 106, 594 42 MĚŘÍN	Ing. LEOŠ POHANKA	
ARCE		FORMÁT	6A4
MĚSTYS MĚŘÍN, MÍSTNÍ ČÁST PUSTINA		DATUM	12/2015
CHODNÍK PODÉL SILNICE III/3491,		STUPĚŇ	DÚR, DSP
ÚPRAVA ZASTÁVKY HD NA SILNICI II/602		ČÍSLO ZAKÁZKY	162/15
OBSAH VÝKRESU		ZMĚNA	
SITUACE, BEZBARIÉROVÉ UŽÍVÁNÍ - ČÁST 1		ČÁST DOK.	MĚŘÍTKO
		C.	1:250
		Č. PÁŘE	