


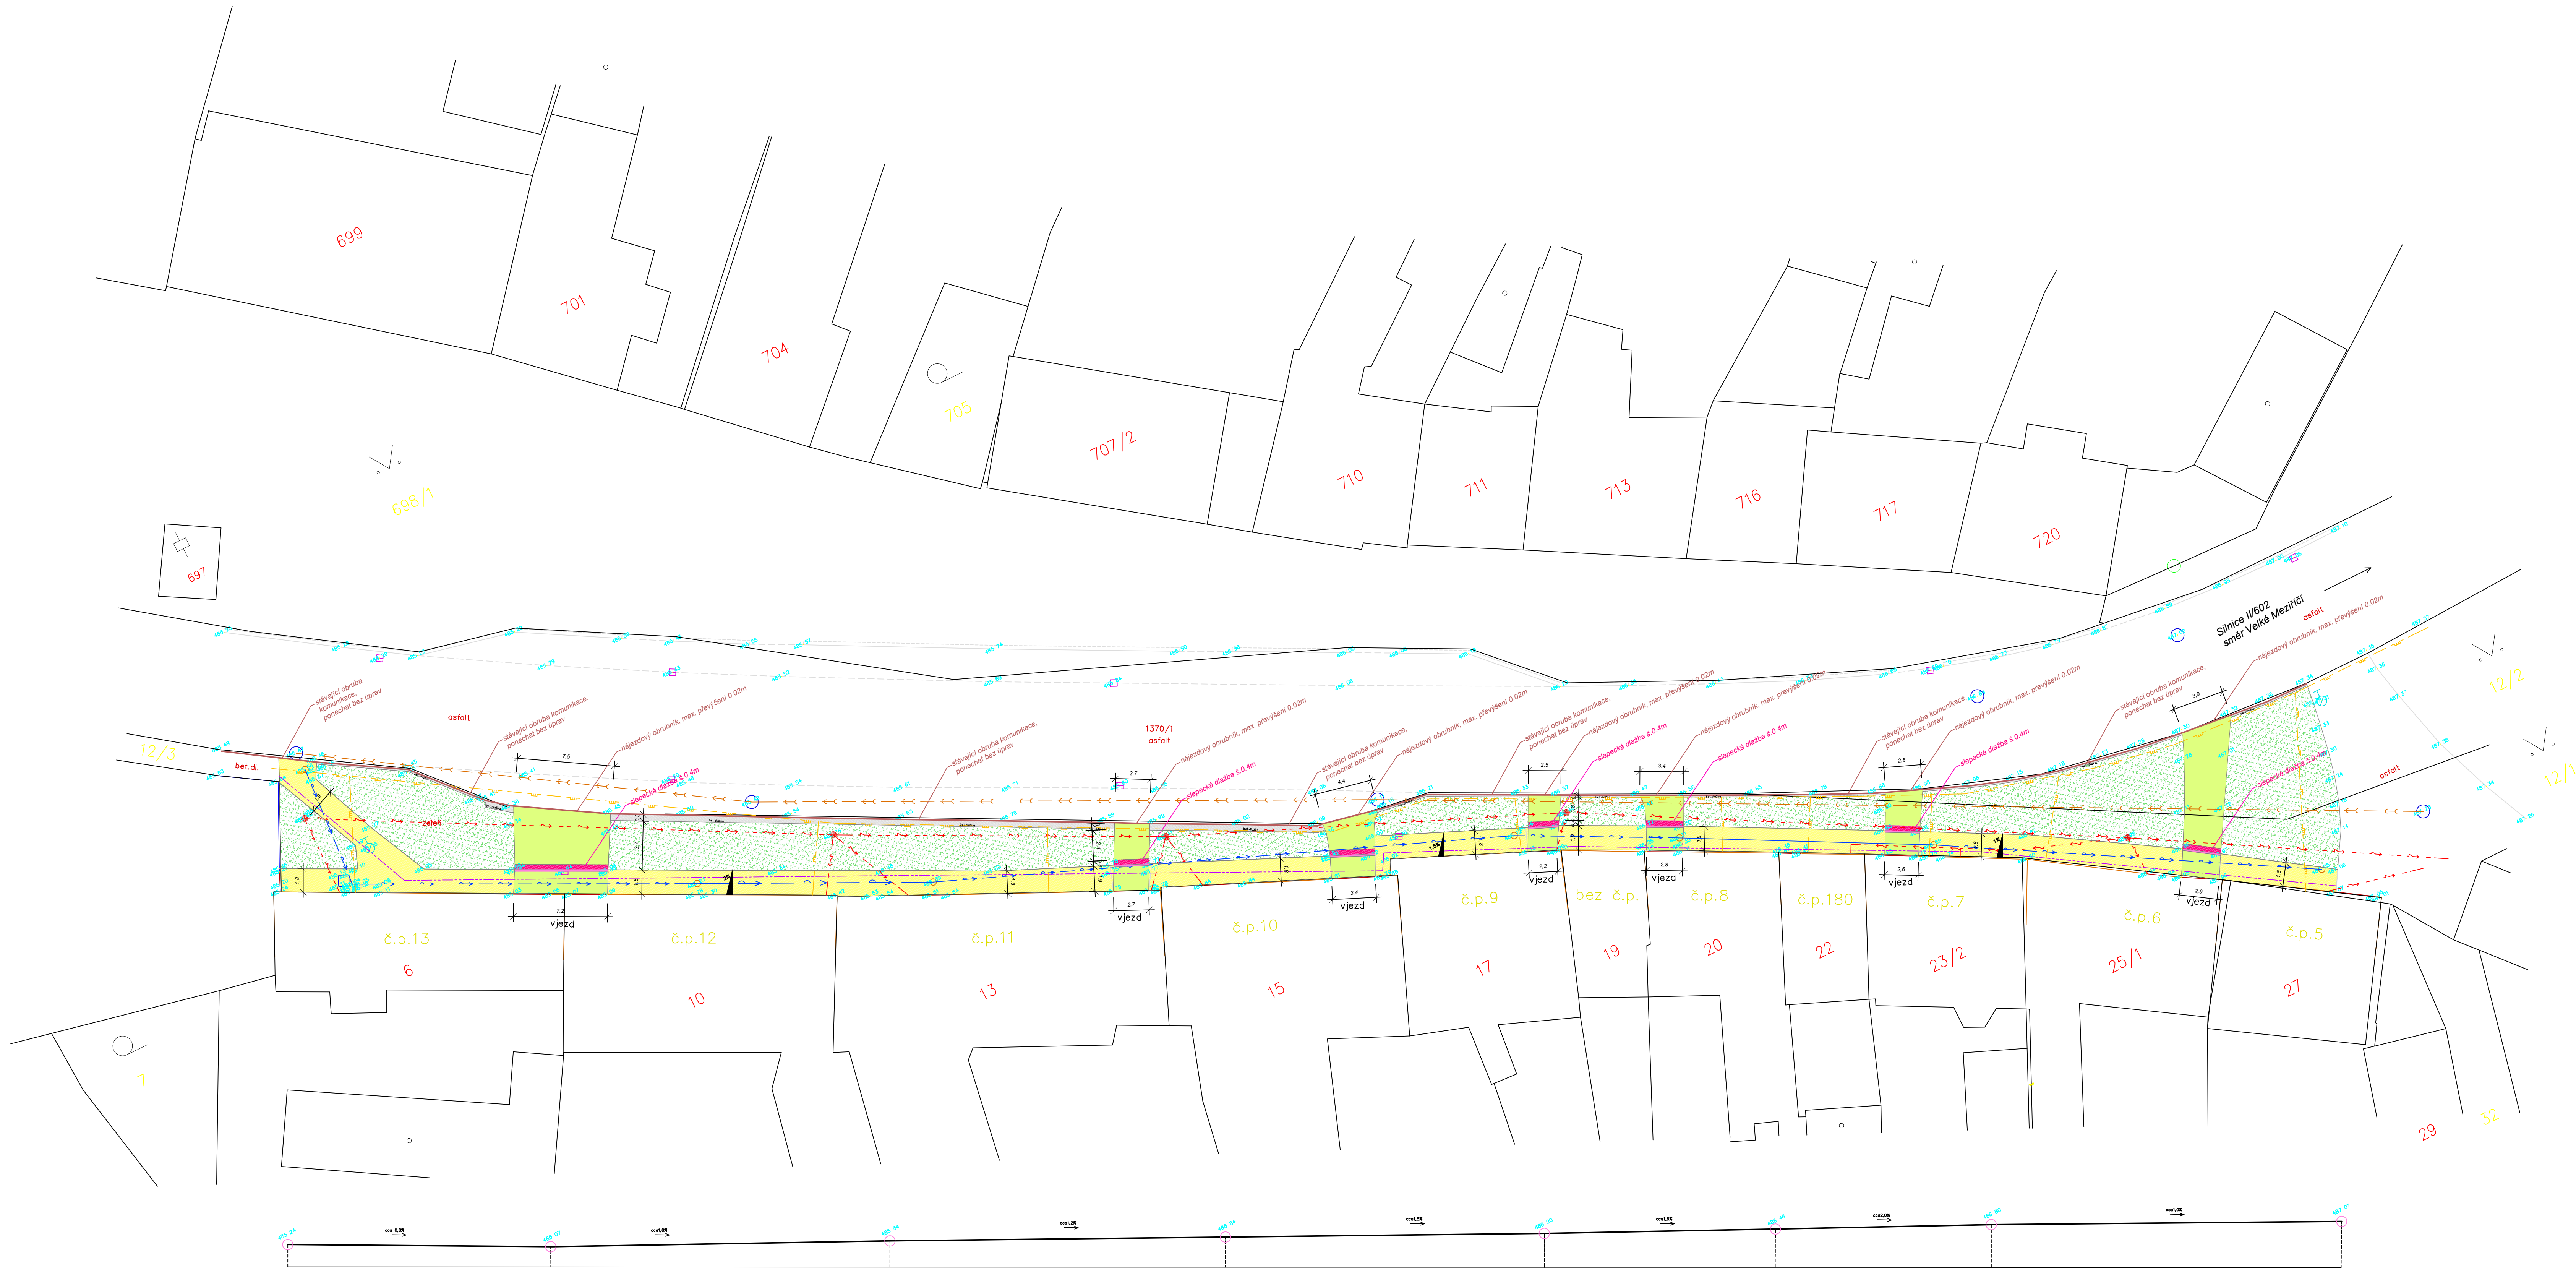

- Pozn.:**
- Výškové vedení chodníku se řídí výškovým uspořádáním souběžné zástavby
 - Podélný sklon chodníku není v žádné části chodníku větší než 5% na délce větší než 200m, z tohoto důvodu není třeba navrhovat odpočívadla
 - Přesná poloha vjezdů může být upřesněna při realizaci chodníku
 - Před započatím zemních prací je nutné výtčení všech podzemních inženýrských sítí. Síť není možné odměřovat z tohoto výkresu, jejich poloha je zde příložitná a je vyznačena pouze informativně

- Legenda ploch**
- CHODNÍK**
Nová konstrukce s povrchem ze zámkové dlažby
- sedé, dlažba tl. 60mm
 - Liniové odvodnění vjezdů, současné napojení žlabů na veř, kanalizaci zůstane zachováno**
 - CHODNÍK - VJEZDY**
Nová konstrukce s povrchem ze zámkové dlažby
- sedé, dlažba tl. 60mm
 - VJEZDY**
Nová konstrukce s povrchem ze zámkové dlažby
- sedé, dlažba tl. 80mm
 - BEZBRIEROVÉ ÚPRAVY**
Varovné pásy a vodící linie z reliéfní dlažby červené barvy, tl. 60mm/80mm - dle polohy
 - ZELENÍ**
Stávající
 - DLAŽBA**
Čtvercová betonová dlažba původní, v chybějících místech bude doplněna

- Legenda sítí a čar**
- Hranice parcel dle KN
 - Stávající obruba komunikace, ponechaná bez úprav
 - Kanalizace
 - Vodovod
 - Elektrická vedení
 - Sdělovací kabely (telefon)
 - Plynovod

Výškový systém S-JTSK a BpV			
zodpovědný projektant :		Ing. Pavel Honzárek	
vypracovala :		Bc. Marcela Nováková, tel. 731 152 498	
investor :		OBEC MĚŘÍN - OBECNÍ ÚŘAD, Náměstí 106, 594 42 Měřín	
álce :		datum :	02/2017
OPRAVA CHODNÍKU NA ULICI NÁMĚSTÍ II. ČÁST		stupeň PD :	DSP
		výkres :	1050x420
priloha :		měřítko :	1:250
Situace			C.1