


PŘÍČNÝ ŘEZ

1:50 (kolmý bodem křížení)

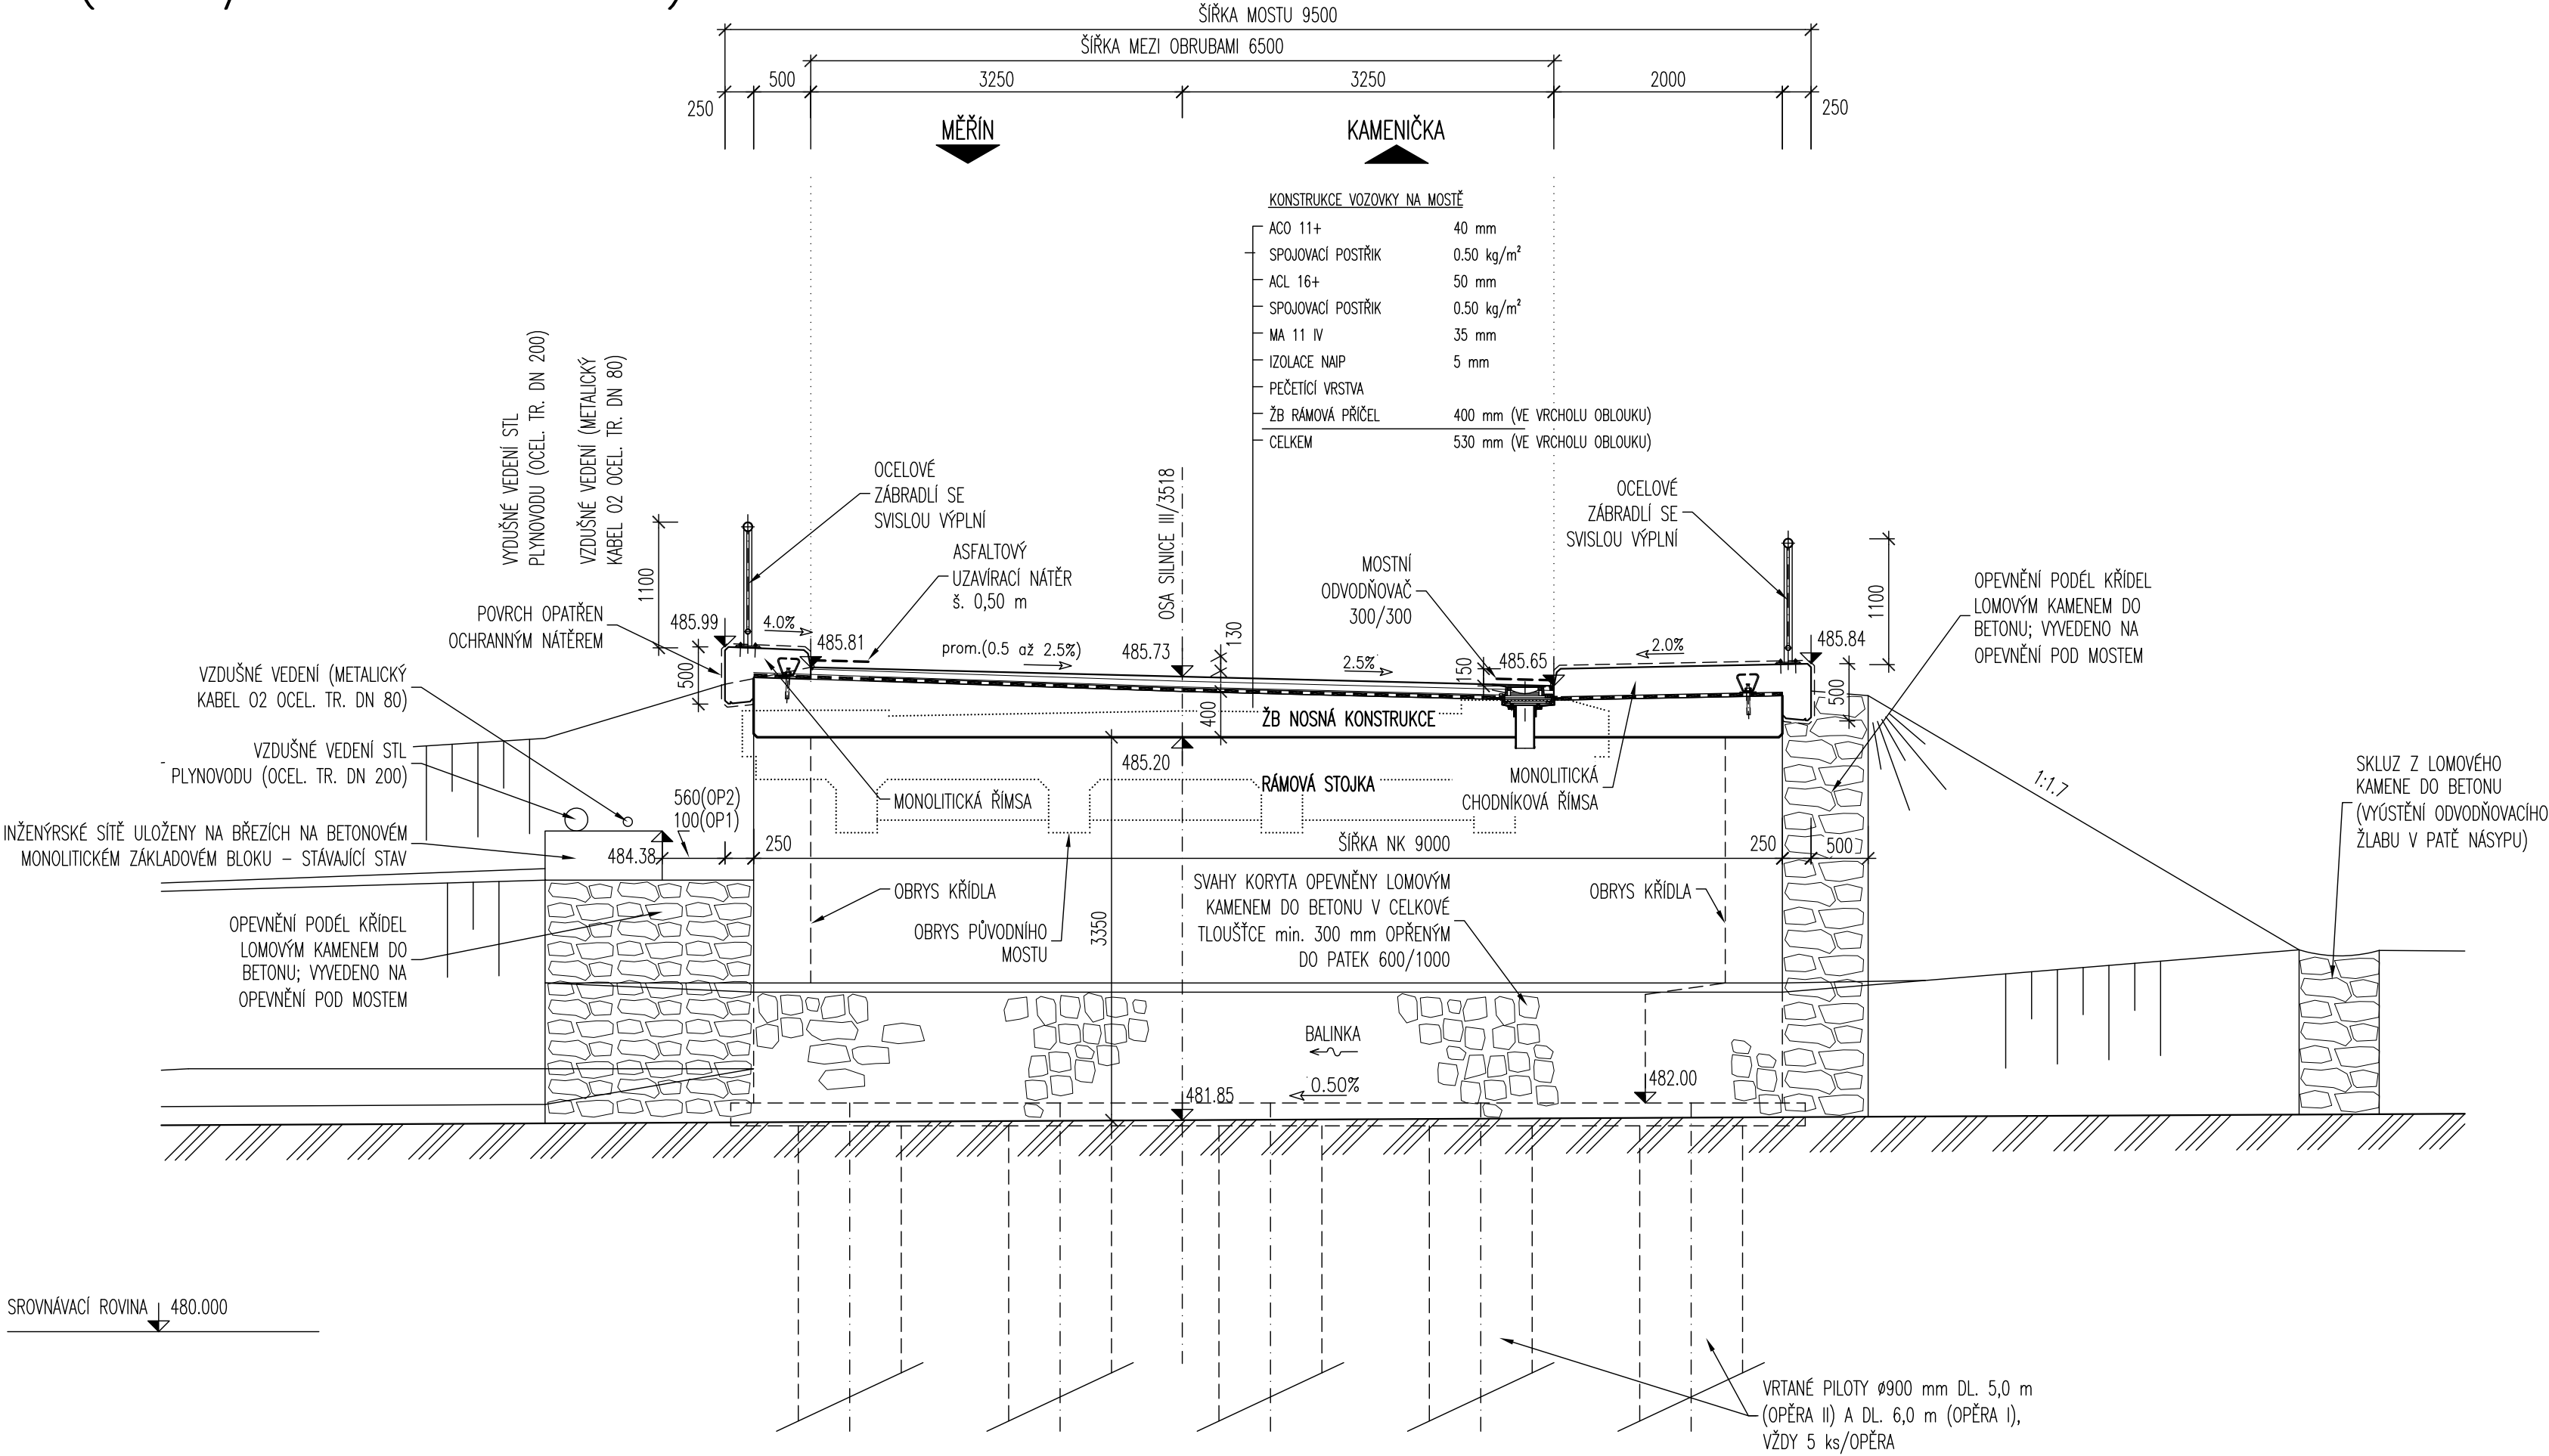

VÝŠKOVÝ SYSTÉM: Bpv
SOUŘADNICOVÝ SYSTÉM: S-JTSK

VEDOUCÍ PROJEKTANT	ZODPOV.PROJEKTANT	VYPRACOVAL	KONTROLOVAL	Výšelec 23 624 00, BRNO D prace Ing. JAN PRACNÝ tel-fox 541260768	
ING.JAN PRACNÝ	ING.JAN PRACNÝ	ING.LIBOR PUKLICKÝ	ING.FRANTIŠEK POKORNÝ		
OBJEDNATEL: KRAJ VYSOČINA		KRAJ: VYSOČINA		DATUM	06/2015
III/3518 Měřín–most ev.č.3518–1				FORMÁT	3A4
				ÚČEL	DSP
				MĚŘÍTKO	1:50
				Merin\ C4_Pric.dwg	
PŘÍČNÝ ŘEZ				ČÍSLO PARÉ	ČÍSLO VÝKRESU
				C4	

