
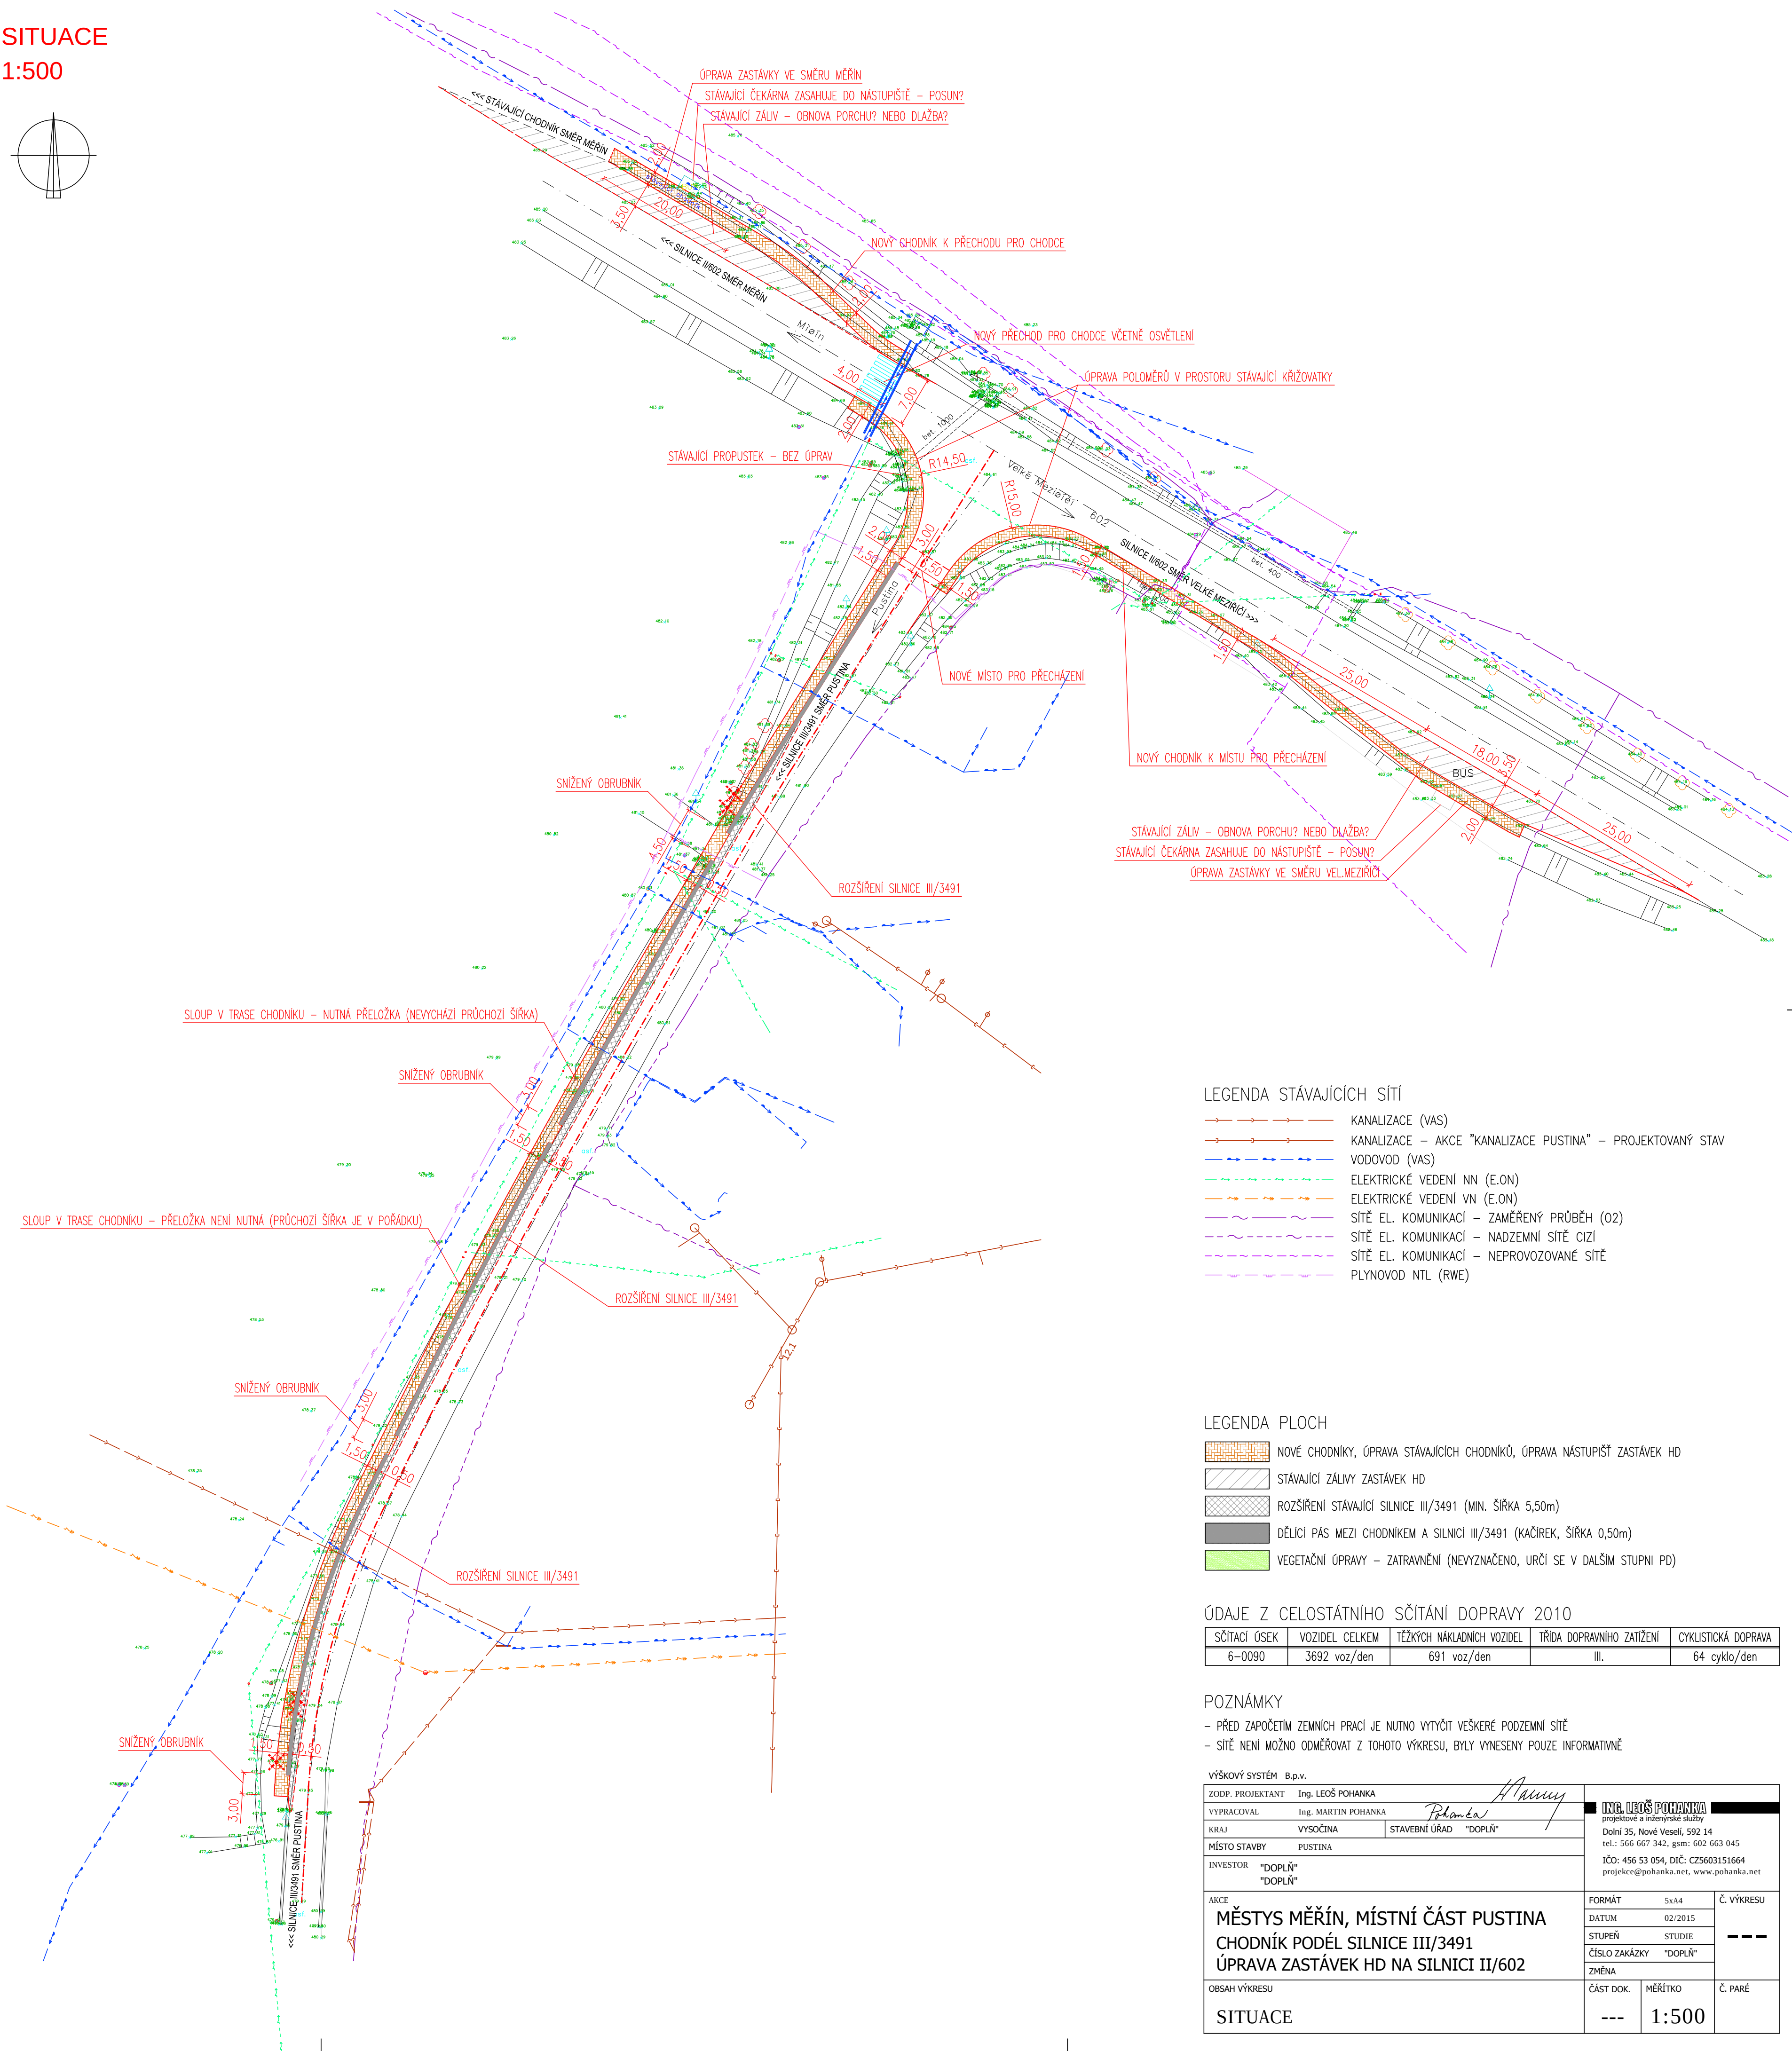


SITUACE
1:500

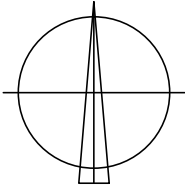

LEGENDA STÁVAJÍCÍCH SÍTÍ

- KANALIZACE (VAS)
- KANALIZACE – AKCE "KANALIZACE PUSTINA" – PROJEKTOVANÝ STAV
- VODOVOD (VAS)
- ELEKTRICKÉ VEDENÍ NN (E.ON)
- ELEKTRICKÉ VEDENÍ VN (E.ON)
- SITĚ EL. KOMUNIKACÍ – ZAMĚŘENÝ PRŮBĚH (O2)
- SITĚ EL. KOMUNIKACÍ – NADZEMNÍ SITĚ CIZÍ
- SITĚ EL. KOMUNIKACÍ – NEPROVOZOVANÉ SITĚ
- PLYNOVOD NTL (RWE)

LEGENDA PLOCH

- NOVÉ CHODNÍKY, ÚPRAVA STÁVAJÍCÍCH CHODNÍKŮ, ÚPRAVA NÁSTUPÍŠŤ ZASTÁVEK HD
- STÁVAJÍCÍ ZÁLIVY ZASTÁVEK HD
- ROZŠÍŘENÍ STÁVAJÍCÍ SILNICE III/3491 (MIN. ŠÍŘKA 5,50m)
- DĚLÍCÍ PÁS MEZI CHODNÍKEM A SILNICÍ III/3491 (KAČÍREK, ŠÍŘKA 0,50m)
- VEGETAČNÍ ÚPRAVY – ZATRAVNĚNÍ (NEVYZNAČENO, URČÍ SE V DALŠÍM STUPNI PD)

ÚDAJE Z CELOSTÁTNÍHO SČÍTÁNÍ DOPRAVY 2010

SČÍTACÍ ÚSEK	VOZIDEL CELKEM	TĚŽKÝCH NÁKLADNÍCH VOZIDEL	TŘÍDA DOPRAVNÍHO ZATÍŽENÍ	CYKLISTICKÁ DOPRAVA
6–0090	3692 voz/den	691 voz/den	III.	64 cyklo/den

POZNÁMKY

- PŘED ZAPOČETÍM ZEMNÍCH PRACÍ JE NUTNO VYTÝČIT VEŠKERÉ PODZEMNÍ SITĚ
- SITĚ NENÍ MOŽNO ODMĚŘOVAT Z TOHOTO VÝKRESU, BYLY VYNESENÝ POUZE INFORMATIVNĚ

VÝŠKOVÝ SYSTÉM B.p.v.			Ing. LEOŠ POHANKA projektové a inženýrské služby Dolní 35, Nové Veselí, 592 14 tel.: 566 667 342, gsm: 602 663 045 IČO: 456 53 054, DIČ: CZ5603151664 projekce@pohanka.net, www.pohanka.net	
ZODP. PROJEKTANT		Ing. LEOŠ POHANKA		
VYPRACOVAL		Ing. MARTIN POHANKA		
KRAJ	VYSOČINA	STAVEBNÍ ÚŘAD		"DOPLŇ"
MÍSTO STAVBY		PUSTINA		
INVESTOR	"DOPLŇ"			
	"DOPLŇ"			
AKCE				
MĚSTYS MĚŘÍN, MÍSTNÍ ČÁST PUSTINA				
CHODNÍK PODÉL SILNICE III/3491				
ÚPRAVA ZASTÁVEK HD NA SILNICI II/602				
OBSAH VÝKRESU				
SITUACE				
FORMÁT		5x44		Č. VÝKRESU
DATUM		02/2015		
STUPEŇ		STUDIE		
ČÍSLO ZAKÁZKY		"DOPLŇ"		
ZMĚNA				
ČÁST DOK.		MĚŘITKO		Č. PARÉ
---		1:500		